

LEGENDA ČIAR
PÔVODNÝ TERÉN
UPRAVENÝ TERÉN

POZDÍŽNY PROFIL TLAKOVÁ KANALIZÁCIA

KÓTA UPRAVENÉHO TERÉNU


HLBKA VÝKOPU

KÓTA DNA POTRUBIA

KÓTA PÔVODNÉHO TERÉNU

ZROVNÁVACIA ROVINA


STANIČENIE [km/m]
DN/ID(PN)[mm]-MATERIÁL-DLŽKA[m]
SKLON[‰]-DLŽKA[m]

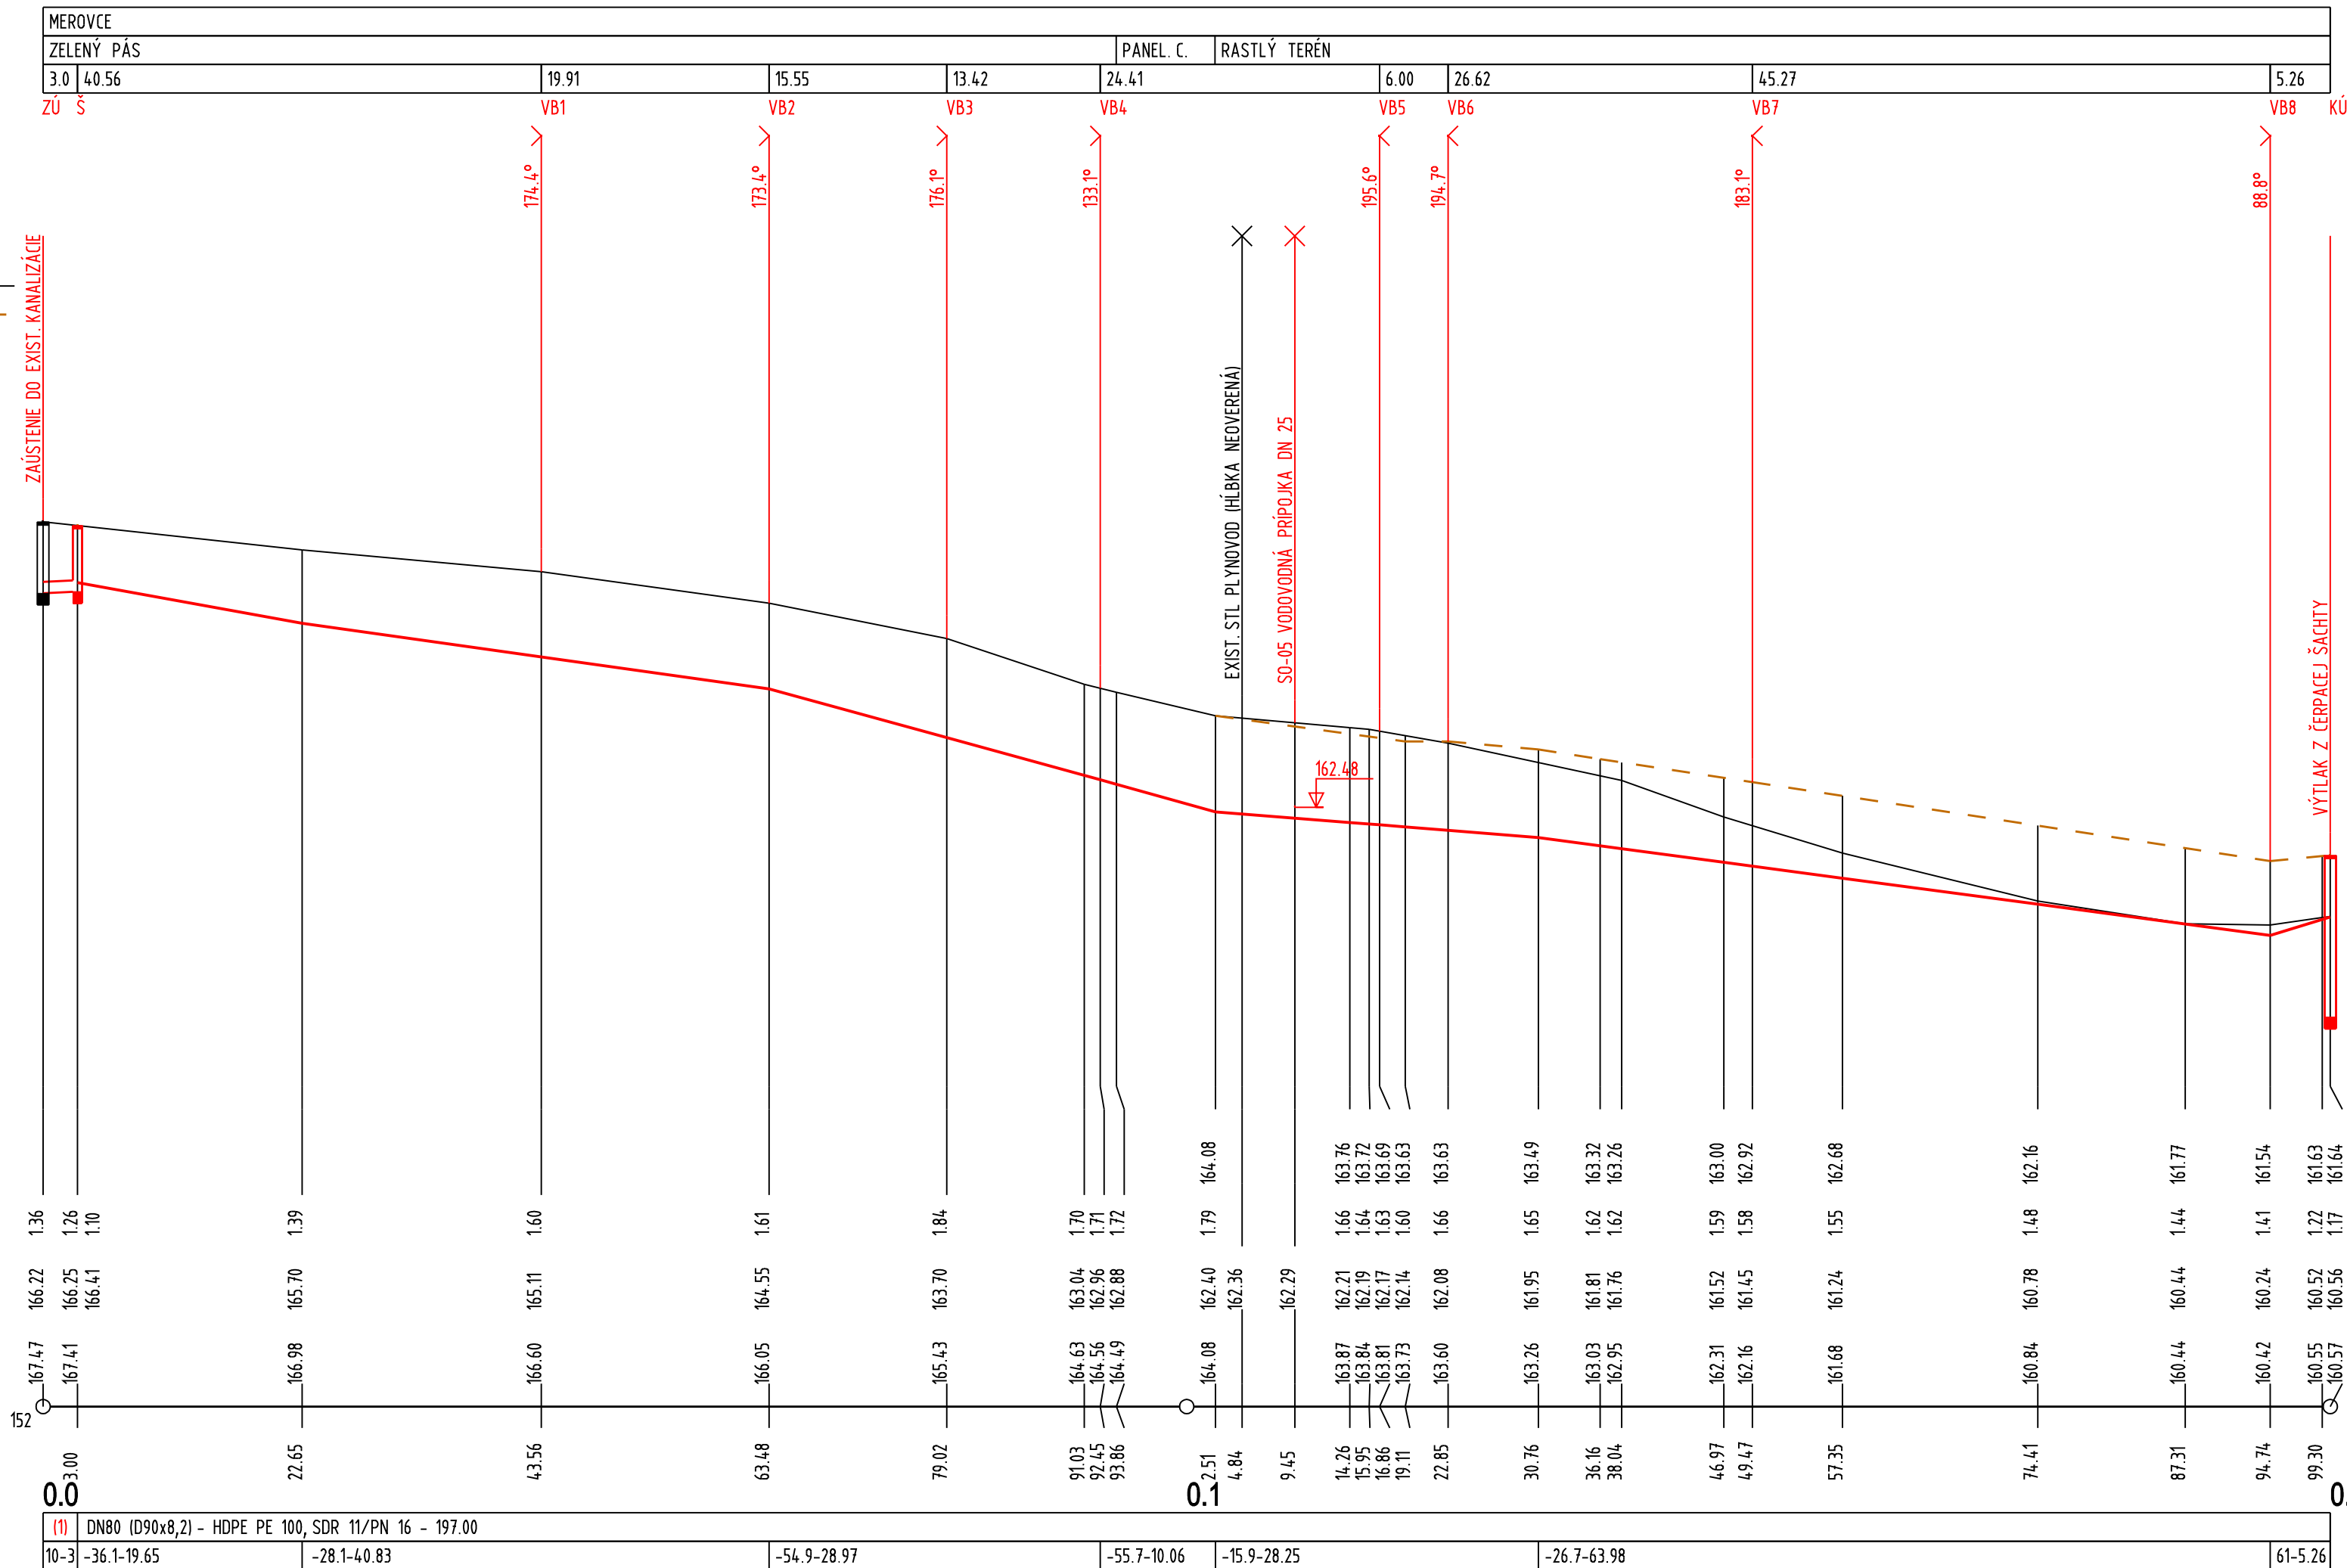

(n) TABUĽKA VYSVETLIVIEK
(1) 200 - PVC - 3.0

VÝŠKOVÝ SYSTÉM: BPV

ZOBRAZENÁ ČASŤ JE SÚČASŤOU ARCHITEKTONICKÉHO DIELA A PODLIIEHA ZÁKONU O AUTORSKOM PRÁVE. PREZENTOVANÉ TECHNICKÉ VÝKRESY A VŠETKY PODKLADY DEFINIÚJÚ DIELO ALEBO JEHO ČASŤ. Z TOHO TITULU JE UVEDENÝ PODKLAD DÚŠEVNÝM MAJETKOM AUTORA, A PRETO POUŽÍŤ, ROZMNOŽOVAŤ A PUBLIKOVAŤ HO MOŽNO IBA SO SÚHLASOM AUTORA.

ZHOTOVITEĽ DOKUMENTÁCIE	AMŠ Partners, spol. s r.o., Nám. Štefana Moysesu 3, 974 01 Banská Bystrica tel.:048/4295 399, fax:048/4299 916, e-mail:amsp@amsp.sk, www.amsp.sk	 Partners, spol. s r.o.
----------------------------	---	--

VEDÚCI PROJEKTANT	Ing. arch. Marian ŠOVČÍK, CSc.	Ing. Viera STRUČKOVÁ Azalková 28, 974 01 Banská Bystrica tel: +421 903 412129 č. AUTORIZ. OSVIEDČENIA SKSI 4671/SP12
PROFESIA	VODOHOSPODÁRSKE STAVBY	
ZODP. PROJEKTANT	Ing. Viera STRUČKOVÁ	
VYPRACOVAL	Ing. Viera STRUČKOVÁ	

STAVEBNÍK	Mestský podnik Dudince s.r.o., Okružná 212, 962 71 Dudince
-----------	--

STAVBA	TRIEDENÝ ZBER KOMUNÁLNYCH ODPADOV A ZHODNOCOVANIE BIOLOGICKY ROZLOŽITEĽNEHO KOMUNÁLNEHO ODPADU	ZÁK. ČÍSLO	10/16	SADA Č.
MIESTO STAVBY	DUDINCE, k.ú. MEROVCE	STUPEŇ PD	SP	
		DÁTUM	04/2016	
		FORMÁT	4 A4	
		MIERKA	1:500/100	
OBJEKT	SO-10 TLAKOVÁ KANALIZÁCIA	VÝKR.Č.	4	
OBSAH	POZDĹŽNY PROFIL			