


Pozdĺžny profil: TRASA – A M 1:1000/100
Rozsah: km 0,00000 – km 0,55412

DRUH POZEMKOV
ÚZEM. EVIDENČ. JEDNOTKA
OKRES:
KRAJ:

OSTATNÁ PLOCHA
VRANIE
ŽILINA
ŽILINSKÝ

SKLONOVÉ POMERY

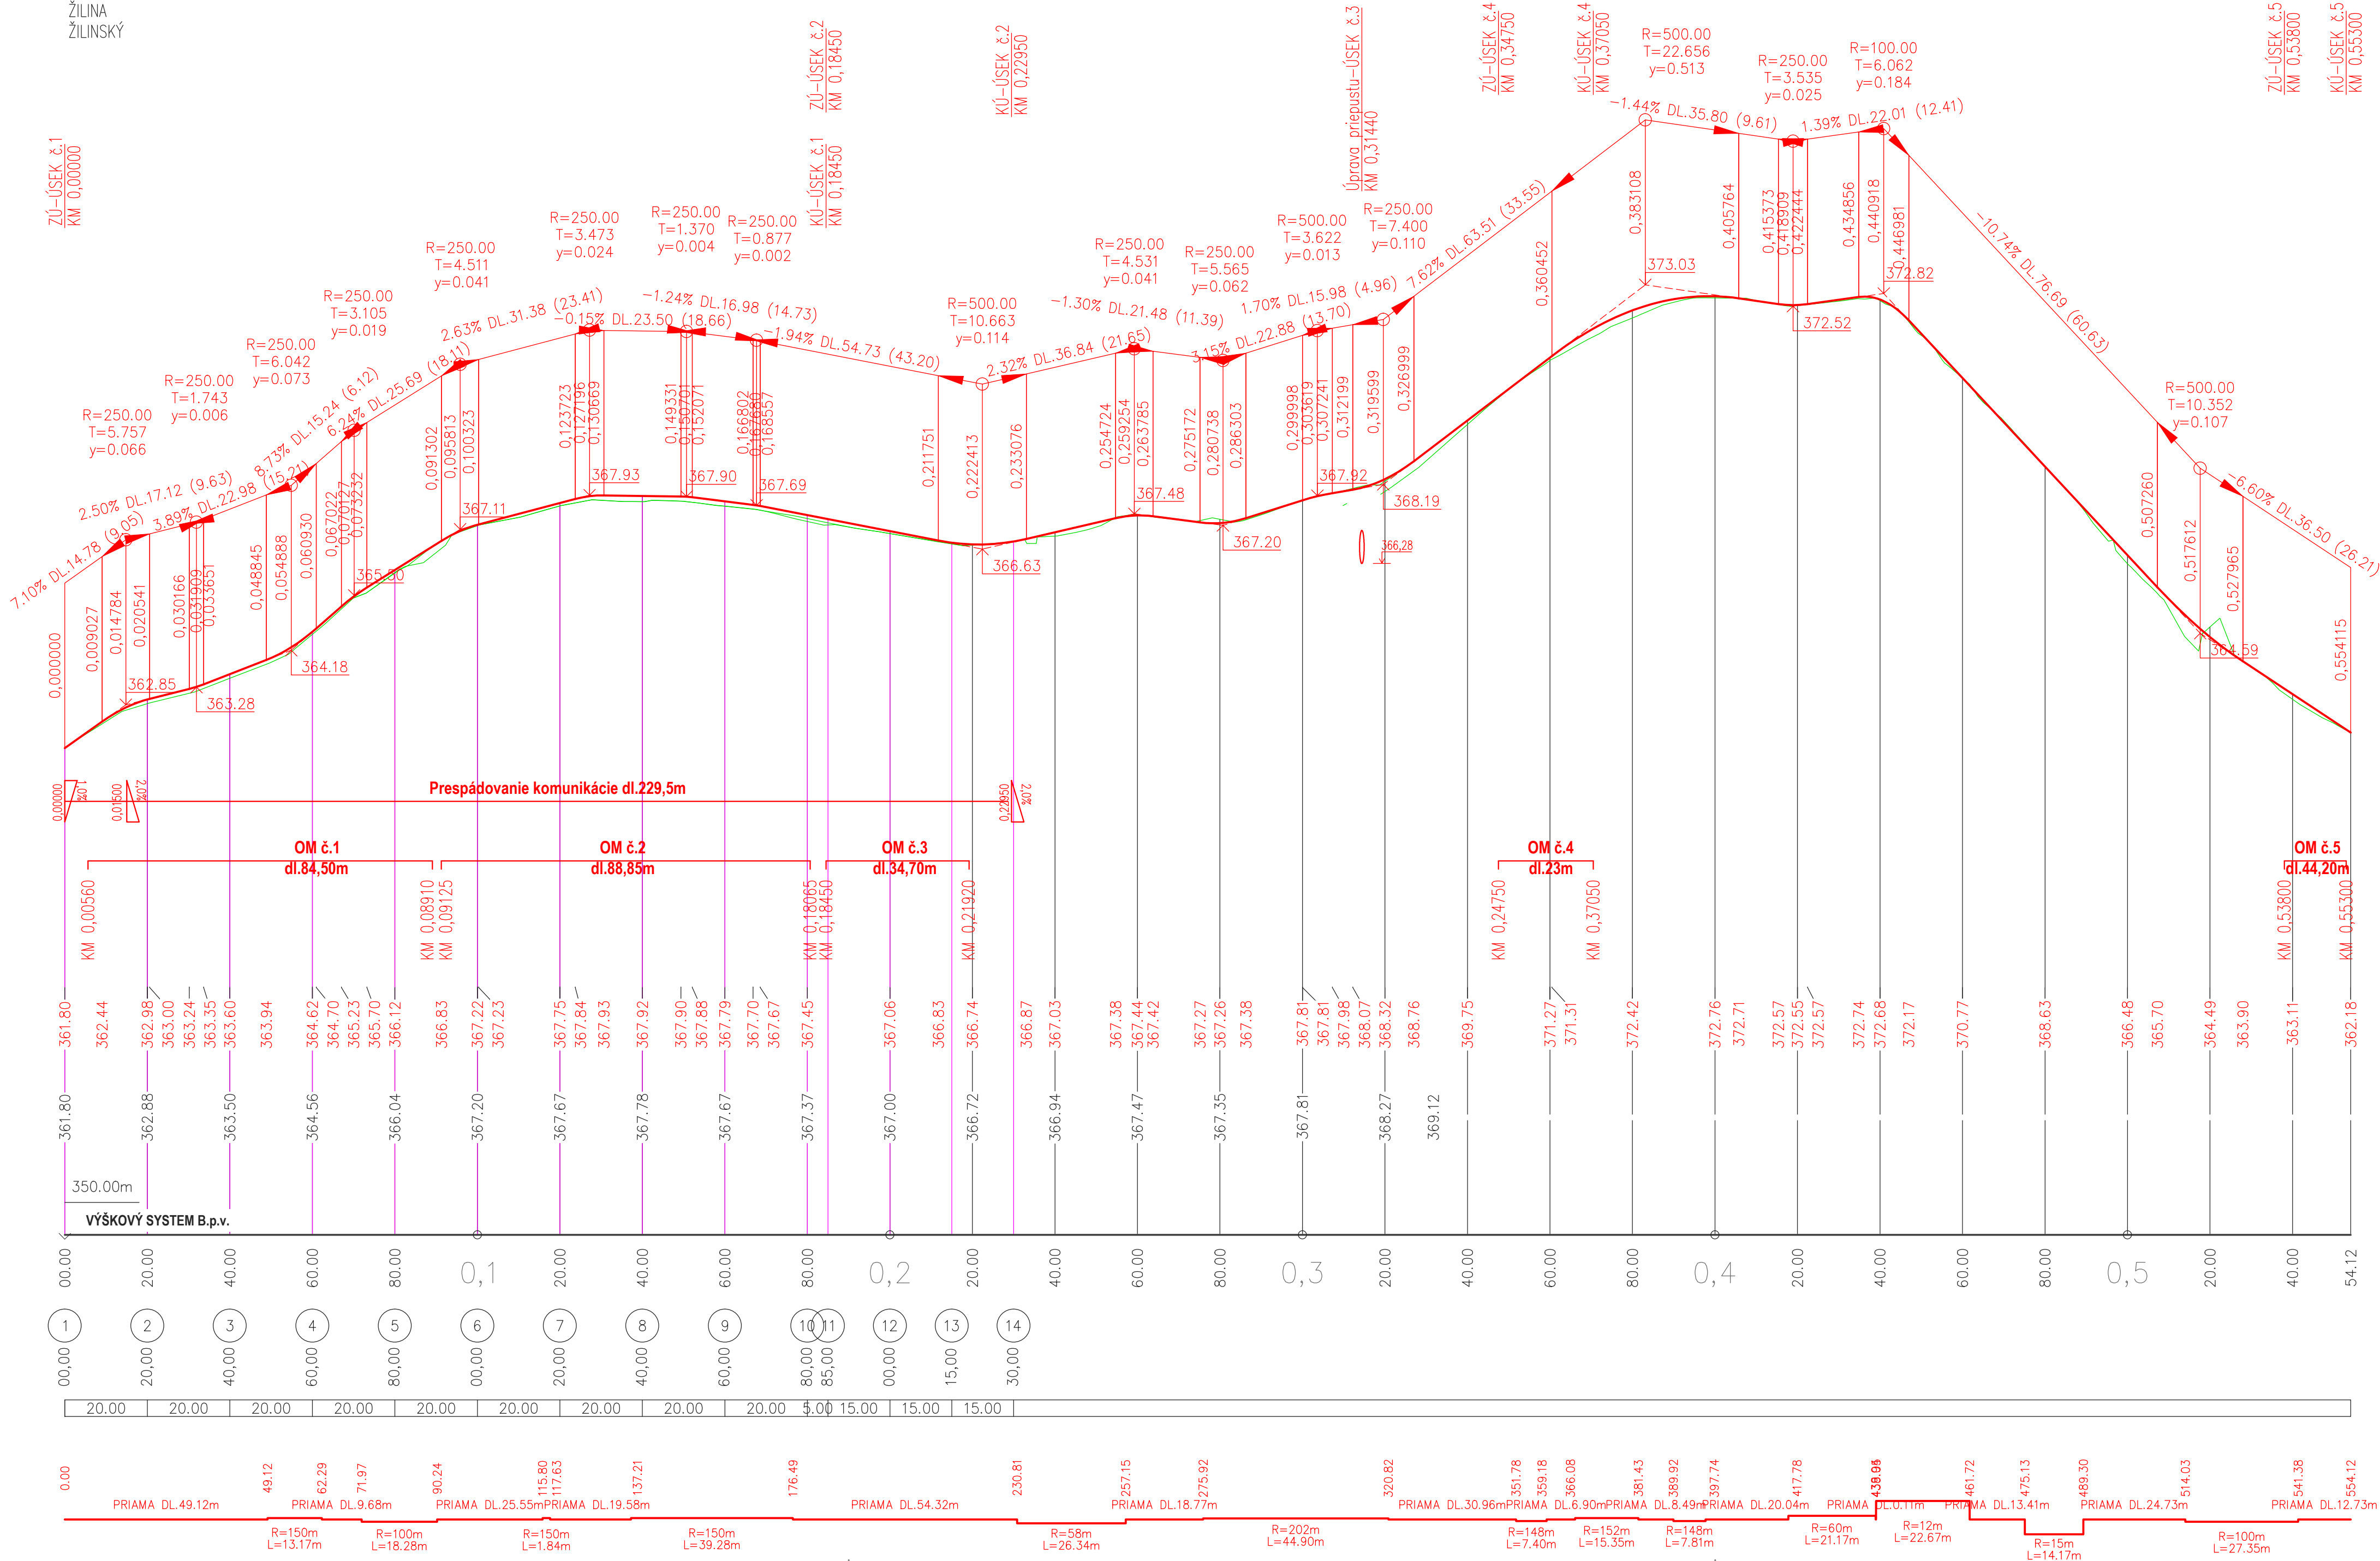

**PRED ZAHÁJENÍM VÝKOPOVÝCH PRÁC JE NUTNÉ VYTÝČIŤ
VŠETKY INŽINIERSKE SIETE ICH SPRÁVCAMI**

Súradnicový systém : S-JTSK
Výškový systém : B.p.v.

Hlavný inžinier projektu	Ing. Igor ŠEVČÍK
Zodpovedný projektant	Ing. Igor ŠEVČÍK
Vypracoval	Ing. Igor ŠEVČÍK
Investor	Mesto Žilina, Námetšie obeti komunizmu 1, 011 31 Žilina
Klasifikácia produkcie	45.23.1
Stavba	Zosuv pôdy Vranie-stabilizácia miestnej komunikácie-4.úsek
Objekt	
Výkres	POZDĽŽNÝ PROFIL

 **ARGUS-DS** s.r.o.
projektovanie dopravných stavieb

PROJEKTANT : **ARGUS-DS, s.r.o.**

Dolný Šianec 1, 911 01 Trenčín

tel.: **032 658 36 31, 0905 322 789**

e-mail: **argus@argus-ds.sk, www.argus-ds.sk**

STUPEŇ	DOKUMENTÁCIA PRE STAVEBNÉ POVOLENIE A REALIZÁCIU STAVBY	
MIERKA	1:1000/100	Č.ÝKR.
DÁTUM	03/2015	04
REVÍZIA		
FORMÁT	10 x A4	
Č.ŽÁK.	DS15-05	