


568 ks

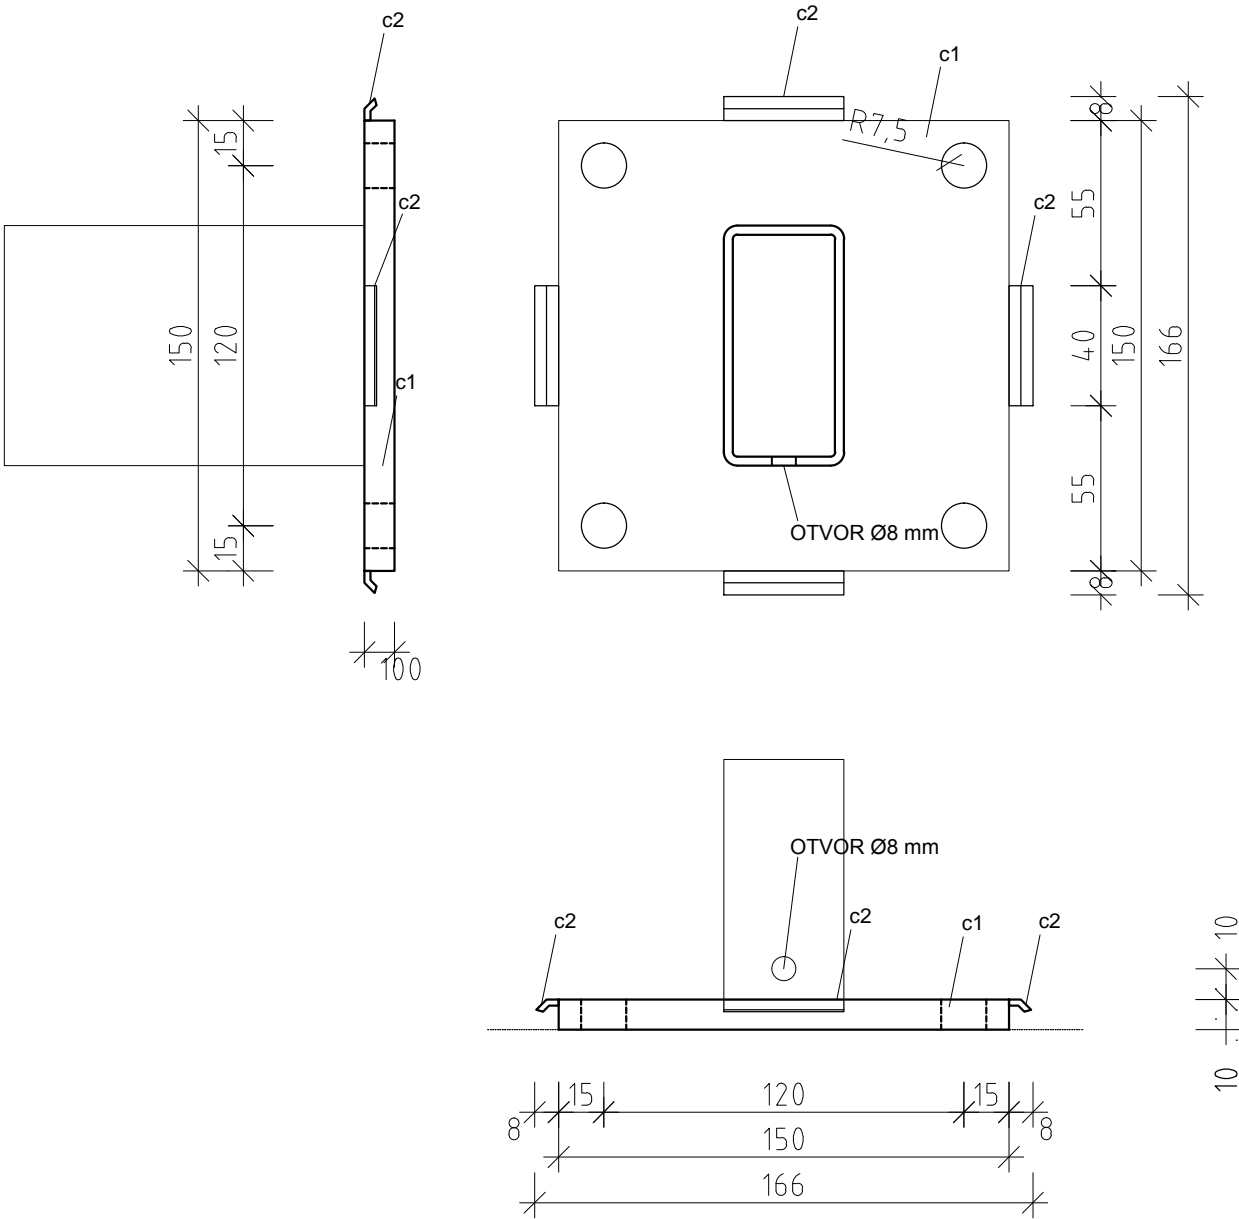

KOTVENIE: HILTI LEPENÁ KOTVA HIT- RE500 M12
VRTÁK DO BETÉNU 18MM, HLBKA MIN 125 MM

VŠETKY ROZMERY NA STAVBE PREMERAŤ !!!
VÝKRES NESLÚŽI AKO VÝROBNÁ DOKUMENTÁCIA, MÁ LEN ORIENTAČNÝ CHARAKTER !

VÝKAZ MATERIÁLU

POLOŽKA	NÁZOV	DĹŽKA (mm/ks)	POČET (ks)	CELKOVÁ DĹŽKA (m)	JEDNOTKOVÁ HMOTNOSŤ (kg/mb)	CELKOVÁ HMOTNOSŤ (kg)	TECHNICKÝ POPIS
K1	c1 Kotviaca platňa	150 x 150 x 10	1	-	1,06	1,06	
	c2 Zahnutý uchyťavací plech	10 x 40 x 2	4	0,16	-	0,006	
		80 x 40 x 3					
K1 = HMOTNOSŤ SPOLU						1,0606	

POZNÁMKY:	1.	PROJEKTANT NENESIE ZODPOVEDNOSŤ ZA ZMENY USKUTOČNENÉ BEZ JEHO PÍSMENNÉHO SÚHLASU DODÁVATEĽSKO-VÝROBNÁ DOKUMENTÁCIA, VRÁTANE DETAILOV MUSÍ BYŤ PRED VÝROBOU A REALIZÁCIOU PREDLOŽENÁ NA ODSÚHLASENIE PROJEKTANTOVI, TÁTO DOKUMENTÁCIA MUSÍ BYŤ POD FIREMNOU HLAVIČKOU DODÁVATEĽA SPRACOVANÁ S PRÍSLUŠNÝM AUTORIZAČNÝM OSVEDČENÍM DODÁVATEĽ JE POVINNÝ SKUTOČNÉ ROZMERY SKONTROLOVAŤ NA STAVBE	MIERKA: 1:10	STAVEBNÝ OBJEKT		ČASŤ PD	ČÍSLO VÝKRESU
	2.			S	O	0	1
	3.			E.1			25