


PÔDORYS 01. P.P.

M = 1:100

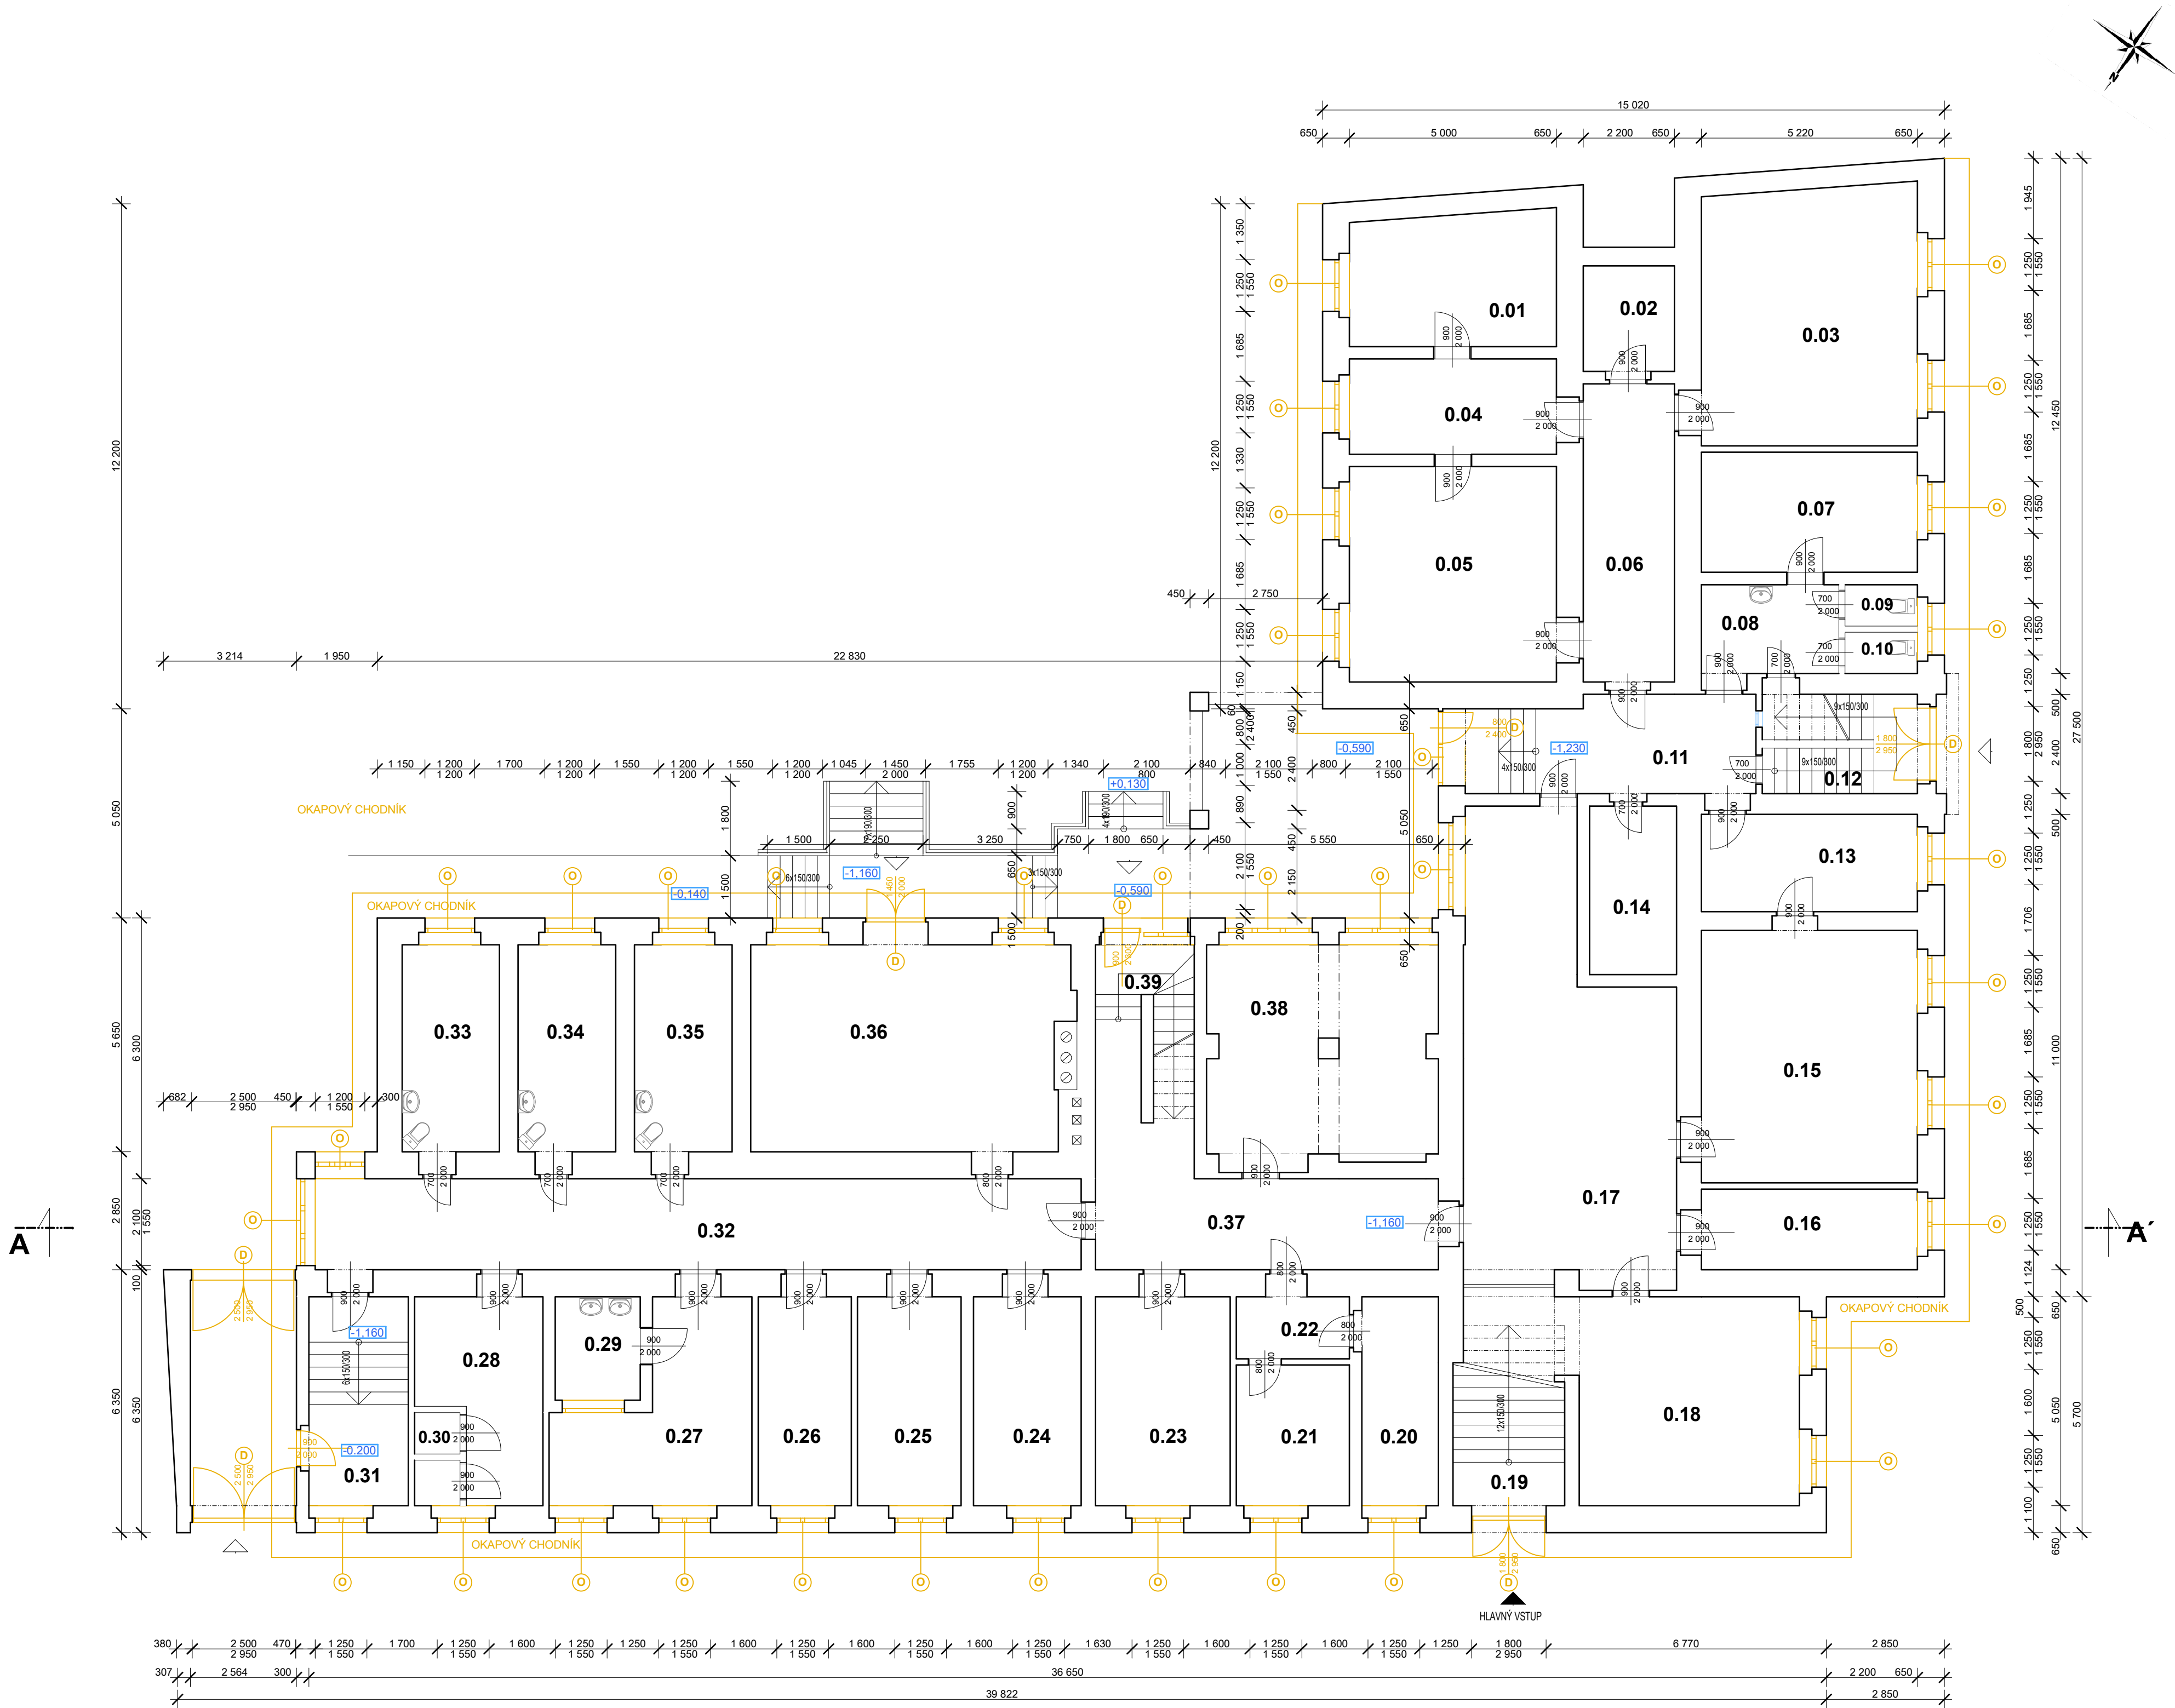

LEGENDA MIESTNOSTÍ 01 P.P.: -1,160

Č.M.	NÁZOV MIESTNOSTI	M ²	Č.M.	NÁZOV MIESTNOSTI	M ²
0.01	SKLAD	15,90	0.25	SKLAD	12,62
0.02	UMYVÁREŇ	5,61	0.26	SKLAD	11,36
0.03	SKLAD	33,75	0.27	OBSLUHA KOTLOV	17,75
0.04	SKLAD	11,08	0.28	UPRATOVAČKA	12,66
0.05	SKLAD	26,00	0.29	UMYVÁREŇ	5,13
0.06	CHODBA	15,84	0.30	SOCIAL. MIESTNOSŤ	2,47
0.07	SKLAD	15,14	0.31	PREDSEIŇ	12,12
0.08	PREDSEIŇ	7,14	0.32	CHODBA	40,70
0.09	WC	1,75	0.33	MIESTNOSŤ	11,75
0.10	WC	1,75	0.34	MIESTNOSŤ	11,80
0.11	CHODBA	15,84	0.35	MIESTNOSŤ	11,80
0.12	SCHODISKO	9,00	0.36	KOTOLŇA	27,65
0.13	SKLAD	12,27	0.37	CHODBA	23,98
0.14	SKLAD	8,55	0.38	SKLAD	29,05
0.15	SKLAD	31,84	0.39	SCHODISKO	6,55
0.16	SKLAD	10,18			
0.17	SKLAD	48,20			
0.18	SKLAD	26,84			
0.19	SKLAD	12,74			
0.20	REGUL. MIESTNOSŤ	9,34			
0.21	SKLAD	9,28			
0.22	CHODBA	4,09			
0.23	SKLAD	16,41			
0.24	SKLAD	13,13			

POPIS :

OKNÁ SÚ Z DREVĚNÝCH PROFÍLOV, ZDVÚJENÉ, TROJKRÍDLOVÉ, ZRUŽENÉ, KRÍDLA OTVÁRAJE.
-VNÚTORNÉ PRESKLENÉ DELUJE STENY SÚ Z DREVENEJ A OCEĽOVOHLINIK. KONŠTRUKCIE S JEDNODUCHÝM PEVNÝM ZASKLENÍM A DVOJKRÍDL. DVERAMI.
-JESTVUJÚCE VNÚTORNÉ DVERE SÚ DREVENE, TYPOVE, BEZ POLODRÁŽOK, DYHOVANÉ PLENE ALEBO Z 2/3 PRESKLENÉ, OSADENÉ DO OCEĽ. ŽÁRUBNÍ.
-PÔVODNÉ OBVOVÉ MURIVO JE MUROVANÉ Z TEHÁĽ HR. 300, 450 A 600 mm.
-PRIEKRY SÚ MUROVANÉ TEHLIČKAMI.
-NOSNÁ KONŠTRUKCIA OBJEKTU JE Z MONOLITICKÉHO ŽELEZOBETÓNOVÉHO SKELETU.
-STROPY SÚ Z MONOLITICKÉHO ŽELEZOBETÓNOVÉHO REBERKOVÉHO BETÓNU.
-VNÚTORNÉ OMIETKY NA STENÁCH SÚ HLADKÉ VÁPENÉ, S BIELOU MALOVOU.
-NA STROPCHOCH V SOCIÁLNYCH PRIESTOROCH JE VÁPENNÁ OMIETKA S BIELOU MALOVOU.
-V SOCIÁLNYCH PRIESTOROCH A OKOLO UMIYVÁREJE, JE NA STENÁCH KERAMICKÝ OBRÁD.
-PÔVODNÉ RADIÁTORY SÚ OCEĽOVÉ, PLECHOVÉ, DOSKOVÉ, ROZVODY UK SÚ Z OCEĽOVÝCH TRUBIEK, NÁTER SLOŇOVÁ KOST.
-PÔVODNÉ NEÓNOVÉ SVETIDLÁ S MIEČOVÝMI KRYTÍMI RÔZNYCH ROZMEROV SÚ PRICHYTENÉ NA AL. LAMEL. PODHLADOCH.
-SOKLE NA OBJEKTE SÚ Z PÁLENÉHO CEMENTU.
-FASÁDA OBJEKTU NA PÔVRCHOVÚ ÚPRAVU Z HRUBOZRNITEJ OMIETKY.
-VONKAŠIE OPLECHOVANIE ATIKY STRECHY JE Z OCEĽOVÉHO POZINKOVANÉHO PLECHU.

LEGENDA :

- EXISTUJÚCE MURIVO
- BÚRACIE PRÁCE
- VYBÚRAŤ OKENNÉ VÝPLNE S RÁMOM A VNÚTORNÝMI PARAPETNÝMI DOSKAMI A VONKAJŠIM OPLECHOVANÍM
- VYBÚRAŤ DVERNÉ VÝPLNE SO ŽÁRUBNOU, DREVENÉ DVERNÉ KRÍDLA HLINIKOVEJ ALEBO OCEĽOVO -HLINIKOVEJ KONŠTRUKCIE S PEVNÝM ZASKLENÍM A DVOJKRÍDLOVÝMI DVERAMI ROZMEROV PODLA PODORYSU
- DEMONTOVAŤ ZABRADLIE
- V PLNOM ROZSAHU DEMONTOVAŤ OPLECHOVANIE ATIKY A KONZOLY Z OCEĽOVO POZINKOVANÉHO PLECHU
- DEMONTOVAŤ ODPADOVÉ ZVODY, ŽLABY, KOLENÁ, KOTLIKY
- DEMONTOVAŤ STREŠNÉ KANALIZAČNÉ VETRÁKY A STREŠNÉ PLASTOVÉ VETRÁKY

POZNÁMKA :

- > DEMONTOVAŤ VŠETKY VYZNAČENÉ DVERNÉ KRÍDLA SO ŽÁRUBNOU
- > DEMONTOVAŤ VŠETKY VYZNAČENÉ OKENNÉ OTVORY, PARAPETY A OPLECHOVANIA
- > VYBÚRAŤ VYZNAČENÉ PRIEKRY, PRESKLENENÉ STENY A SKLOBETÓNOVÉ STENY
- > V PLNOM ROZSAHU ODSTRÁNIŤ EXISTUJÚCE VRSTVY STREŠNÉHO PLAŠTA
- > ODSTRÁNIŤ OPLECHOVANIE ATIKY, RÍMS, KONZOL A STRECH V PLNOM ROZSAHU
- > DEMONTOVAŤ STREŠNÉ VPUSŤE
- > ODSTRÁNIŤ EXISTUJÚCE DAŽDOVÉ ZVODY A ŽLABY
- > ODSTRÁNIŤ EXISTUJÚCE MREŽE NA OKNÁCH A ZABRADLIE NA TERASÁCH A BALKÓNOCH
- > ODSTRÁNIŤ VONKAŠIE KRYTÝ VETRACÍCH OTVOROV
- > ODSTRÁNIŤ POŠKODENÉ OMIETKY
- > VYBÚRAŤ OKAPOVÝ CHODNÍK PO OBVODE OBJEKTU
- > VYKONAŤ VÝKOP PO OBVODE OBJEKTU š = 800 mm, HLĚBY 1250 mm
- > PRI BÚRACÍCH PRÁČACH DODRŽIAVAŤ SPRÁVNÝ TECHNOLOGICKÝ POSTUP A BEZPEČNOSTNÉ PREDPISY PRE BÚRACIE PRÁCE
- > VYBÚRANÝ MATERIÁL PRAVIDELNE ODVÁŽAŤ, ZVISLÉ KONŠTRUKCIE BÚRAŤ PO SEGMENTOCH



OBJEKT SO - 01

BÚRACIE PRÁCE

ZMENA	DŮVOD	POPIS ZMENY	ÚROVEN	PODPIS
DOKUMENTÁCIA		UPOZORNENIE PROJEKTANT NEMUSÍ ŽIADNU ZODPOVEDNOSŤ ZA ZMENY (SKUTOČNÉ BEZ JEHO PÍSOMNÉHO SOHLASU!) ZHOTOVIŤ JE POVINNÝ O PRÍPADNE ZISTENÝCH CHYBÁCH V DOKUMENTÁCII NEODKLADNE INFORMOVAŤ PROJEKTANTA ZHOTOVIŤ JE POVINNÝ SKUTOČNÉ ROZMERY SKONTROLOVAŤ NA STAVBE A STAVBNÉ ÚPRAVY REALIZOVAŤ PODLA PROJEKTU JEDNOTLIVÝCH PROFESÍ!	PEČIATKY	PODPIS
KRESIL	ZOD. PROJEKTANT	HL. INŽ. PROJEKTU	KOORDINÁTOR	
T. BANKO	ING. KAPITÁN	ING. KAPITÁN	ING. KAPITÁN	
MIESTO	SV. MICHALA č. 35, 934 01 LEVICE, KATASTR. ÚZEMIE: LEVICE, p.č. 7	DÁTUM	10.01.2015	
INVESTOR	MV SR, PRIBINOVÁ Č.2, 812 72 BRATISLAVA	MIERKA	1:100	
PROJEKT	Rekonštrukcia a modernizácia objektu OO PZ	FORMÁT	A4	
OBJEKT	SO - 01 BUDOVA OO PZ - LEVICE	STUPEŇ	DSP. R.	
OBSAH VÝKRESU	PÔDORYS 01. PP	ZAK. ČÍSLO	2014/00169-0128	
ARCH. ČÍSLO	0221-01-101	PROFESIA	E - 1.1	
		ARCH. ČÍSLO	B-01	