


PÔDORYS III. N.P.
M = 1:100

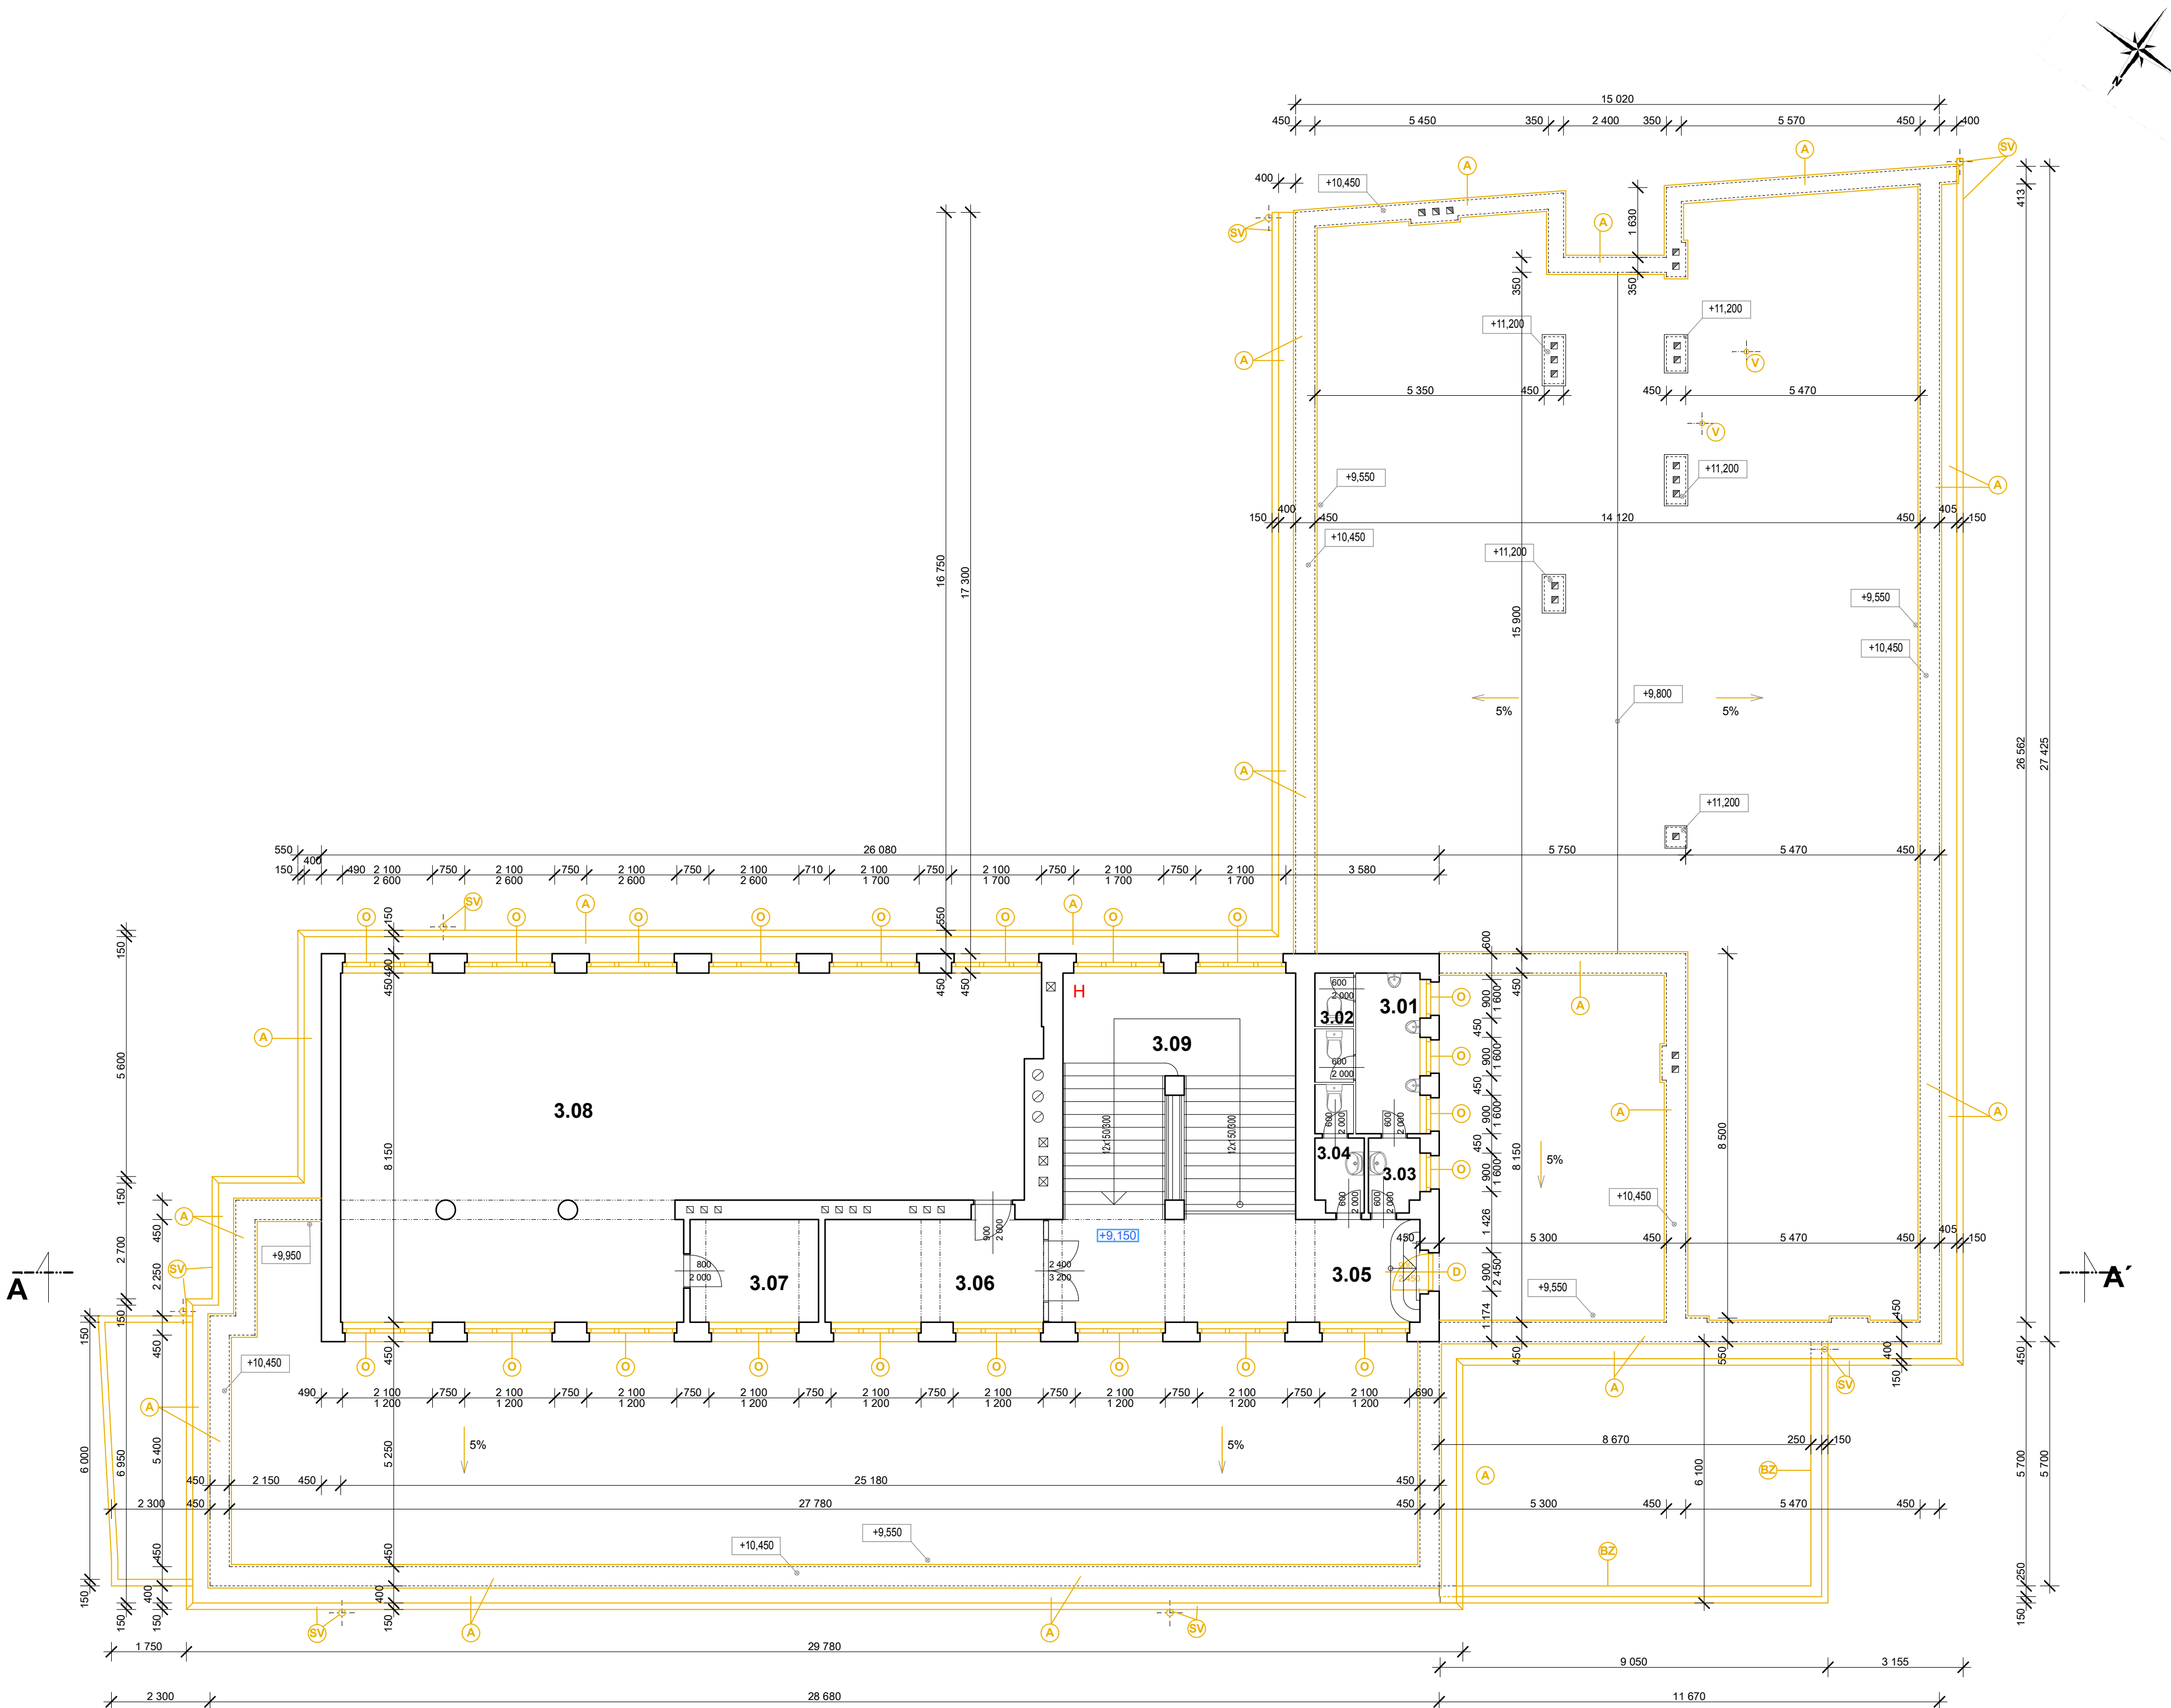

LEGENDA MIESTNOSTÍ 3 N.P.: +9,150

| Č.M. | NÁZOV MIESTNOSTI | M ² |
|------|---------------------|----------------|
| 3.01 | WC - MUŽI | 5,63 |
| 3.02 | WC KABINKY MUŽI | 2,34 |
| 3.03 | PREDSEIŇ MUŽI | 2,03 |
| 3.04 | PREDSEIŇ + WC ŽENY | 2,98 |
| 3.05 | CHODBA | 21,13 |
| 3.06 | ŠATŇA | 12,25 |
| 3.07 | KUCHYNKA | 7,20 |
| 3.08 | ZASADACIA MIESTNOSŤ | 107,76 |
| 3.09 | SCHODISKO | 29,65 |

POPIS :

- OKNA SÚ Z DREVĚNÝCH PROFÍLOV, ZVOJENÉ, TROJKRÍDLOVÉ, ZDRUŽENÉ, KRÍDLA OTVÁRAVÉ.
- VNÚTORNÉ PRESKLENÉ DELIACE STENY SÚ Z DREVENEJ A OCEĽOVO-HLINÍK. KONŠTRUKCIE, S JEDNODUCHÝM PEVNÝM ZASKLENÍM A DVOJKRÍDL. DVERAMI.
- JESTVULICE VNÚTORNÉ DVERE SÚ DREVENÉ, TYPOVÉ, BEZ POLODRAŽOK, DÝHOVANÉ PLNÉ ALEBO Z 2/3 PRESKLENÉ, OSADENÉ DO OCEĽ. ZÁRUBNÍ.
- PÔVODNÉ OBVODOVÉ MURIVO JE MUROVANÉ Z TEHÁĽ HR. 300, 450 A 600 mm.
- PRIEČKY SÚ MUROVANÉ TEHLÓVÉ.
- NOSNÁ KONŠTRUKCIA OBJEKTU JE Z MONOLITICKÉHO ŽELEZOBETÓNOVÉHO SKELETU.
- STROPY SÚ Z MONOLITICKÉHO ŽELEZOBETÓNOVÉHO REBIERKOVÉHO BETÓNU.
- VNÚTORNÉ OMIETKY NA STENÁCH SÚ HLADKÉ VÁPENNÉ, S BIELOU MALOVOU.
- NA STROPCHOCH V SOCIÁLNYCH PRIESTORCH JE VÁPENNÁ OMIETKA S BIELOU MALOVOU.
- V SOCIÁLNYCH PRIESTORCH A OKOLO ÚNÍVÁZEL JE NA STENÁCH KERAMICKÝ OBKLAD.
- PÔVODNÉ RADIÁTORY SÚ OCEĽOVÉ, PLECHOVÉ, DOSKOVÉ, ROZVODY UK SÚ Z OCEĽOVÝCH TRUBIEK, NÁTER SLONOVÁ KOŠŤ.
- PÔVODNÉ NEONOVÉ SVETIELA S MIEČOVÝMI KRYTMI RÔZNYCH ROZMEROV SÚ PRICHYTENÉ NA AL LAMEL. PODHLADCOH.
- SOKLE NA OBJEKTE SÚ Z PALENÉHO CEMENTU.
- FASÁDA OBJEKTU NA POVRCHOVÚ ÚPRAVU Z HRUBOZRNNEJ OMIETKY.
- VNOKAÚŠE OPLECHOVANIE ATKY STRECHY JE Z OCEĽOVÉHO POZINKOVANÉHO PLECHU.

LEGENDA :

- EXISTUJÚCE MURIVO
- BÚRACIE PRÁCE
- VYBÚRAŤ OKENNÉ VÝPLNE S RÁMOM A VNÚTORNÝMI PARAPETNÝMI DOSKAMI A VONKAJŠÍM OPLECHOVANÍM
- VYBÚRAŤ DVERNÉ VÝPLNE SO ZÁRUBNOU, DREVENÉ DVERNÉ KRÍDLA HLINÍKOVEJ ALEBO OCEĽOVO -HLINÍKOVEJ KONŠTRUKCIE S PEVNÝM ZASKLENENÍM A DVOJKRÍDLOVÝMI DVERAMI ROZMEROV PODĽA PODORYSU
- DEMONTOVAŤ ZÁBRADLIE
- V PLNOM ROZSAHU DEMONTOVAŤ OPLECHOVANIE ATKY A KONZOLY Z OCEĽOVO POZINKOVANÉHO PLECHU
- DEMONTOVAŤ ODPADOVÉ ZVODY, ŽLABY, KOLENÁ, KOTLIKY
- DEMONTOVAŤ STREŠNÉ KANALIZAČNÉ VETRÁKY A STREŠNÉ PLASTOVÉ VETRÁKY

POZNÁMKA :

- > DEMONTOVAŤ VŠETKY VYZNAČENÉ DVERNÉ KRÍDLA SO ZÁRUBNOU
- > DEMONTOVAŤ VŠETKY VYZNAČENÉ OKENNÉ OTVORY, PARAPETY A OPLECHOVANIA
- > VYBÚRAŤ VYZNAČENÉ PRIEČKY, PRESKLENÉ STENY A SKLOBETÓNOVÉ STENY
- > V PLNOM ROZSAHU ODSTRÁNIŤ EXISTUJÚCE VRSTVY STREŠNÉHO PLAŠŤA
- > ODSTRÁNIŤ OPLECHOVANIE ATKY, RÍMS, KONZOL. A STRECH V PLNOM ROZSAHU
- > DEMONTOVAŤ STREŠNÉ VPUSTE
- > ODSTRÁNIŤ EXISTUJÚCE DAŽDOVÉ ZVODY A ŽLABY
- > ODSTRÁNIŤ EXISTUJÚCE MREŽE NA OKNÁCH A ZÁBRADLIE NA TERASÁCH A BALKÓNOCH
- > ODSTRÁNIŤ VONKAJŠIE KRYTÝ VETRACÍCH OTVOROV
- > ODSTRÁNIŤ POŠKODENÉ OMIETKY
- > VYBÚRAŤ OKAPOVÝ CHODNÍK PO OBVODE OBJEKTU
- > VYKONAŤ VÝKOP PO OBVODE OBJEKTU s = 800 mm, HLBKÝ 1250 mm
- > PRI BÚRACÍCH PRÁČACH DODRŽIAVAŤ SPRÁVNÝ TECHNOLOGICKÝ POSTUP A BEZPEČNOSTNÉ PREDPISY PRE BÚRACIE PRÁCE
- > VYBÚRANÝ MATERIÁL PRAVIDELNE ODVÁŽAŤ, ZVISLE KONŠTRUKCIE BÚRAŤ PO SEGMENTOCH



OBJEKT SO - 01

BÚRACIE PRÁCE

| ZMENA | DŮVOD | POPIS ZMENY | ÚROVEŇ | PODPIS |
|---------------------|---|--|--------------|-------------------|
| DOKUMENTÁCIA | | UPOZORNENIE PROJEKTANT NEMUSÍ ŽIADNU ZODPOVEDNOSŤ ZA ZMENY (SKUTOČNÉNE BEZ JEHO PÍSOMNÉHO SOHLASU)! | PEČIATKY | PODPIS |
| NA STAVEBNÉ | | ŽIHOOTVITEL JE POVINNÝ O PRÍPADNE ZISTENÝCH CHYBÁCH V DOKUMENTÁCII NEODKLADNE INFORMOVAŤ PROJEKTANTA | | |
| POVOLENIE | | ŽIHOOTVITEL JE POVINNÝ SKUTOČNÉ ROZMERY SKONTROLOVAŤ NA STAVBE A STAVEBNÉ ÚPRAVY REALIZOVAŤ PODĽA PROJEKTOV JEDNOTLIVÝCH PROFESÍ! | | |
| A REALIZÁCIU | | | | |
| KRESLIL | ZOD. PROJEKTANT | HL. INŽ. PROJEKTU | KOORDINÁTOR | PROKA PROJEKT |
| T. BANKO | ING. KAPITÁN | ING. KAPITÁN | ING. KAPITÁN | Pri Dynamike 13 |
| MESTO | SV. MICHALA č. 35, 934 01 LEVICE, KATASTR. ÚZEMIE: LEVICE, p.č. 7 | | | 831 03 Bratislava |
| INVESTOR | MV SR, PRIBINOVÁ Č.2, 812 72 BRATISLAVA | | | ČÍSLO PARE |
| PROJEKT | Rekonštrukcia a modernizácia objektu OO PZ | | | |
| OBJEKT | SO - 01 BUDOVA OO PZ - LEVICE | | | |
| OBŠAH VÝKRESU | PÔDORYS 3. NP | | | PROFESIA |
| | | | | E - 1.1 |
| | | | | ARCHITEKTÚRA |