


PÔDORYS 1.NP

MIERKA 1:50

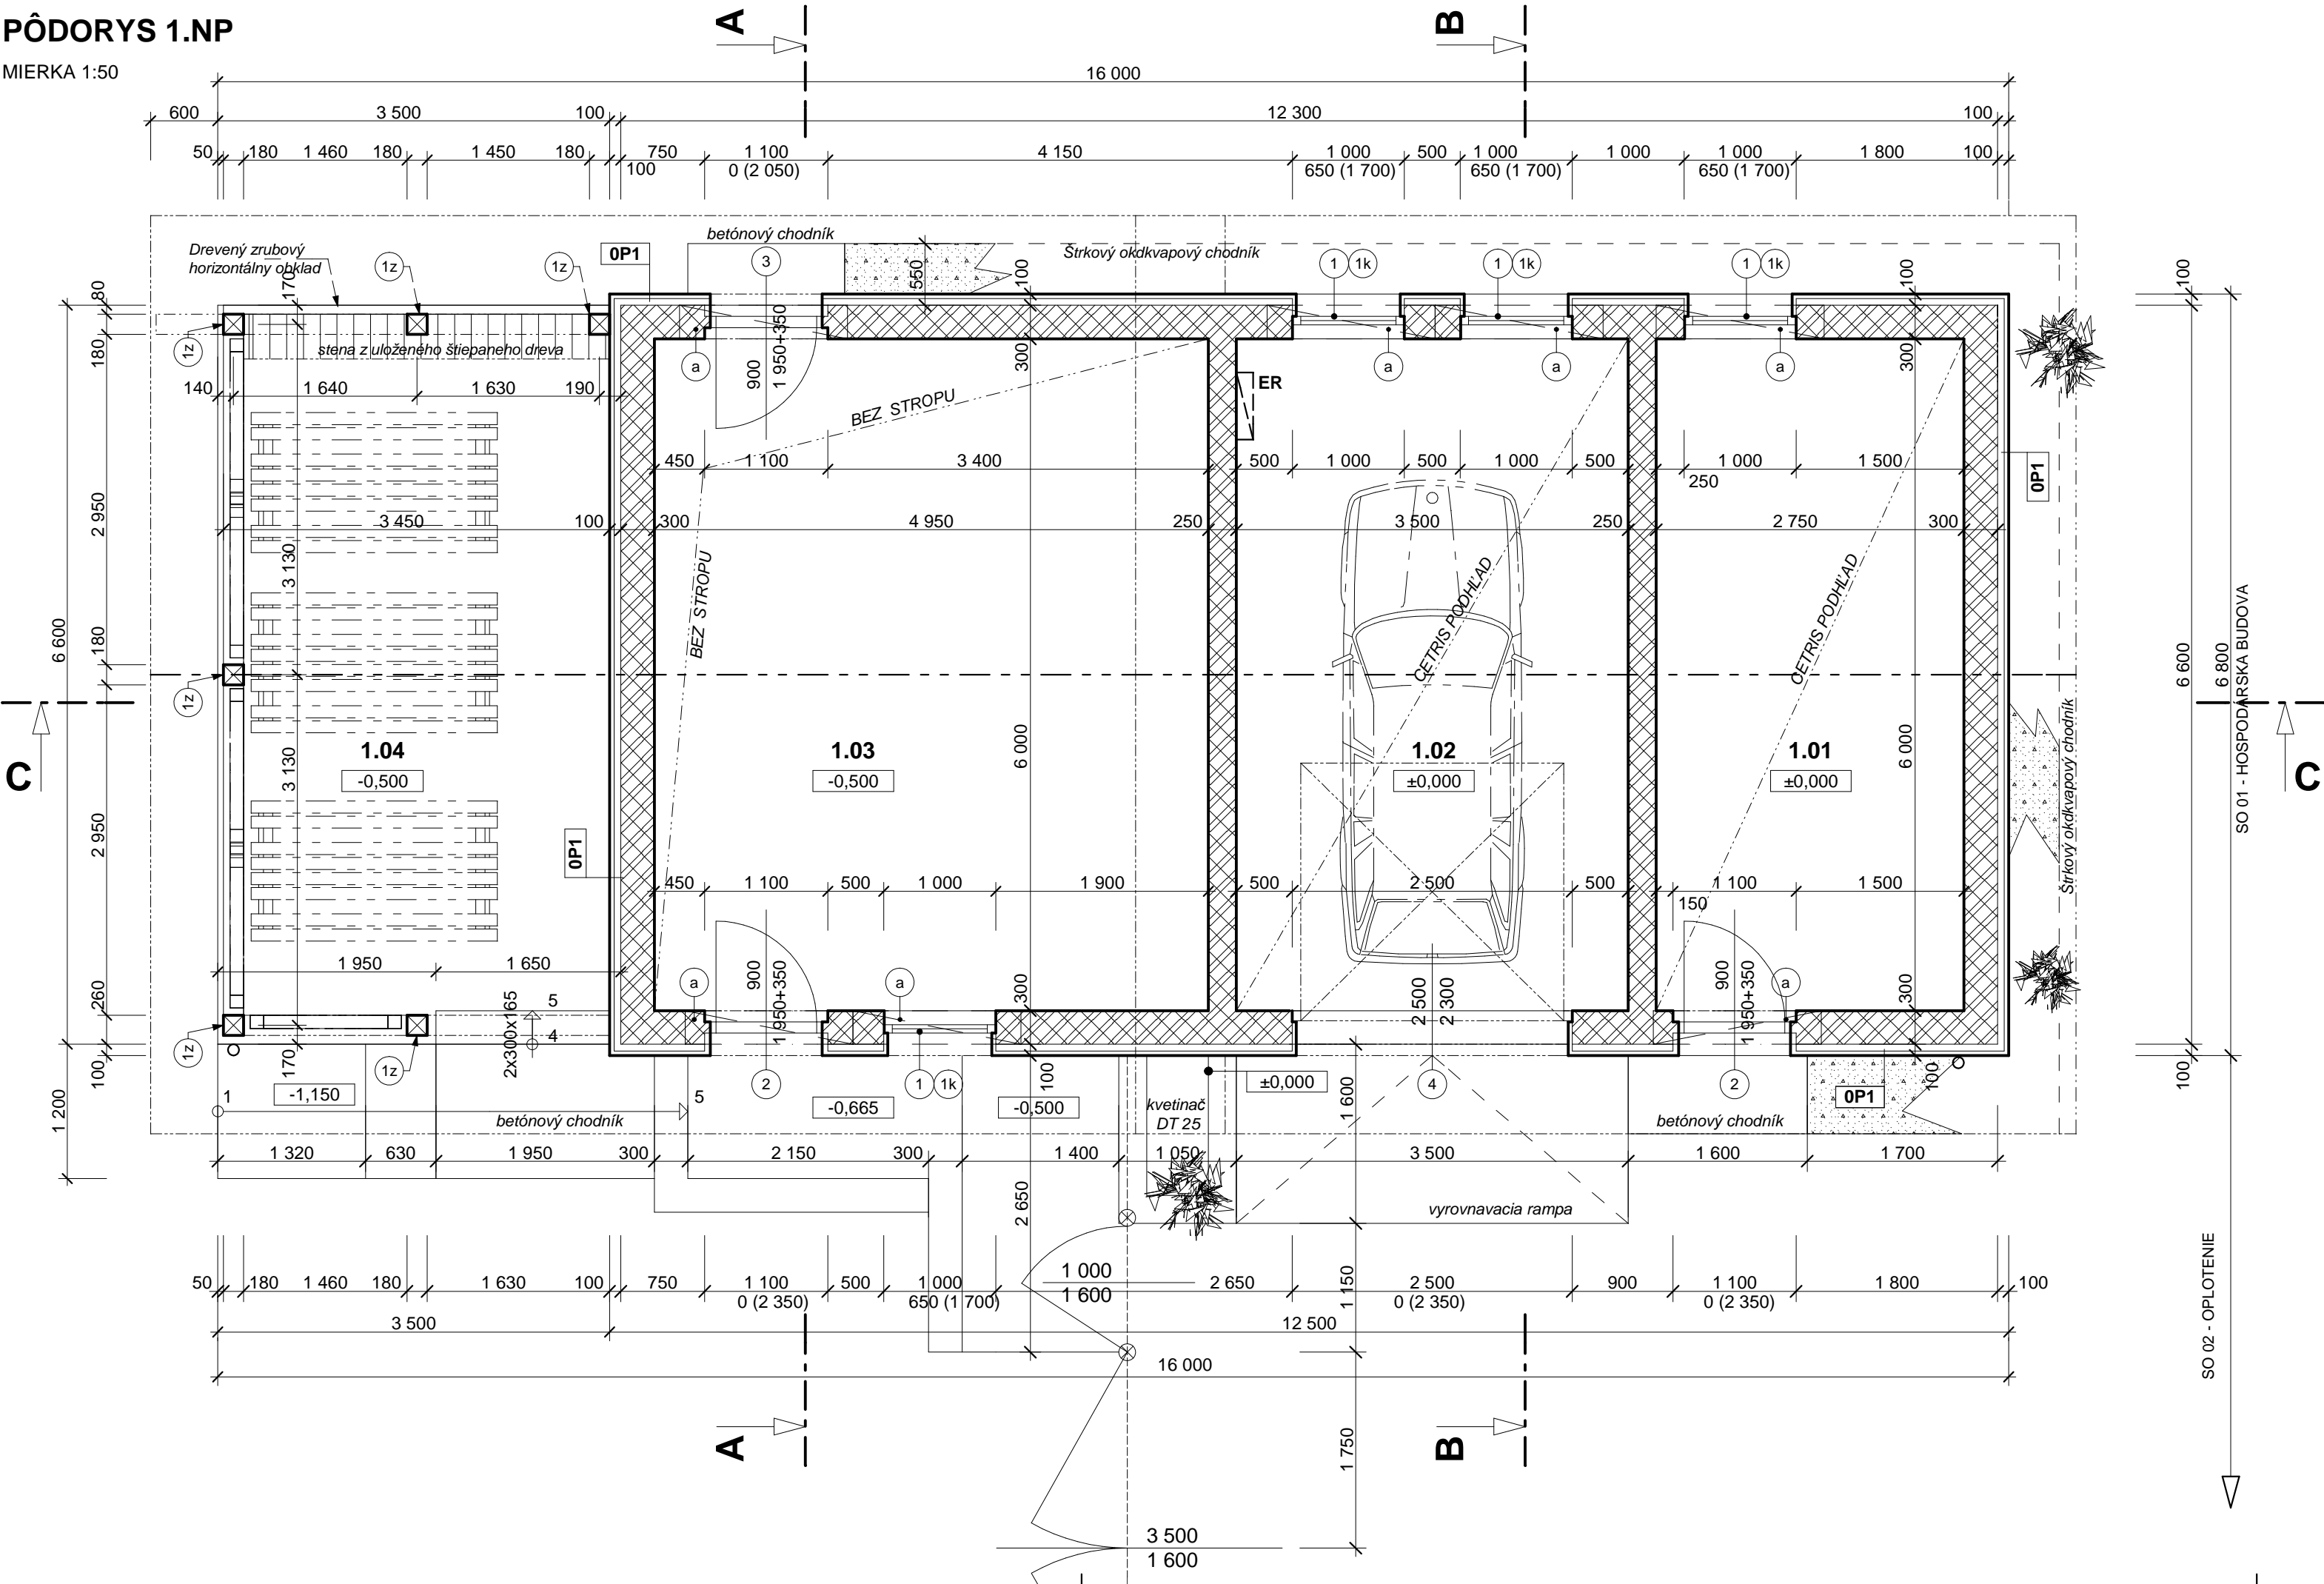

LEGENDA OZNAČENIA MIESTNOSTÍ:

Č.M.	ÚČEL MIEST.	PLOCHA	PODLAHA	OZN. PODL.	POVRCHOVÉ ÚPRAVY	
					STIEN	STROPOV
1.01	HOSPODÁRSKY SKLAD	16,50	BETONOVÁ MAZANINA	P1	A	PCP
1.02	GARÁŽ	21,00	BETONOVÁ MAZANINA	P1	A	PCP
1.03	SKLAD DREVA	29,70	BETONOVÁ MAZANINA	P1	A	bez stropu
1.04	LETNÁ TERASA	23,40	KAMENNÁ DLAŽBA	P2	-	bez stropu

ÚŽITKOVÁ PLOCHA = 90,60 m2

SPEVNENÉ PLOCHY	12,0	KAMENNÁ DLAŽBA	P3
-----------------	------	----------------	----

LEGENDA POVRCHOVÝCH ÚPRAV

A - NÁTER VNÚTORNOU DISPERZNOU AKRYLÁTOVOU FARBOU BIELOU
PCP - POŽIARNÝ CELOPLOŠNÝ PODHLAD Z DOSIEK "CETRIS" HR.12mm NA HLINÍKOVÉ CD PROFILY

GRAFICKÉ ZNAČENIE HMÔT:

- OBVODOVÉ MURIVO Z PRESNÝCH TVÁRNIC YTONG P2-400 HR.300mm, NA TENKOVRSŤOVOU LEPIACU MALTU YTONG + VONKAJŠÍ DREVENÝ HORIZONTÁLNY OBKLAD / ZRUBOVÝ PROFIL KOTVENÝ NA VERTIKÁLNY ROŠT
- DELIACE MURIVO Z PRESNÝCH TVÁRNIC YTONG P2-400 HR.250mm, NA TENKOVRSŤOVOU LEPIACU MALTU YTONG
- LAHKÁ DREVENÁ MONTOVANÁ KONŠTRUKCIA, VZÁJOMNE SPÁJANA TESARSKÝMI SPOJMI, PRIPADNE OCEĽOVÝMI SPOJKAMI


ZOZNAM PREFABRIKÁTOV :

OZN.	NÁZOV PREFABRIKÁTU	POČET (ks)
a	YTONG - nosný preklad 300*249*1500	7

POZNÁMKY :

- ZALOŽENIE STAVBY PODĽA VÝKRESU ZÁKLADOV AS-05, TECHNICKEJ SPRÁVY AKO AJ POPISU SAMOSTATNEJ ČASTI PROJEKTU "STATIKA"
- OCHRANA STAVBY PRED BELSKOM, PODĽA SAMOSTATNEJ ČASTI "ELEKTROINŠTALÁCIA"
- SKLADBY PODĽÁH, STRECHY A STIEN PODĽA POPISU AS-01 TECHNICKÁ SPRÁVA
- VÝKAZ STOLÁRSKÝCH VÝROBKOV PODĽA AS-13, VÝKAZ KLAMPIARSKÝCH VÝROBKOV PODĽA AS-14, VÝKAZ KTESÁRSKÝCH VÝROBKOV PODĽA AS-15
- PRÍSTUPOVÝ CHODNÍK BUDE REALIZOVANÝ SÚČASNE SO STABOU OBJEKTU Z BETÓNU C20/25 V HR. 0,2m NA ŠTRKOVÉ PODKLADOVÉ LÔŽKO HR. 0,2m Z FRAKCIE KAMENIVA 8-32mm

±0,000 = +1,700 (ZB)

AUTOR PROJEKTU:	ZODP. PROJEKTANT :	 M-ART , projektový ateliér Ing. Martin MICO Autorizovaný inžinier SKSI-5024-SP-11 Tel.: 0907 / 555 491, IČO: 37 653 890	
Ing. Martin MICO	Ing. Martin MICO		
INVESTOR: Štátne lesy TANAPu, Tatranská Lomnica č.66, 059 60 Vysoké Tatry			
STAVBA: REKONŠTRUKCIA HOSPODÁRSKEJ BUDOVY a OPLOTENIA PRI HORÁRNI TICHÁ Vysoké Tatry, k.ú. Štrpské Pleso, p.č. 1656/13, 1656/14 SO 01 - HOSPODÁRSKA BUDOVA		FORMÁT :	3x4
		DÁTUM :	05/2016
		Č. ZÁKAZKY :	
ČASŤ:	ARCHITEKTONICKO - STAVEBNÉ RIEŠENIE	ÚČEL :	PROJEKT
OBSAH:	PÔDORYS 1.NP na ±0,000	MIERKA: 1:50	Č.VÝKR. AS-06