


POHLAD JUŽNÝ - navrhovaný stav

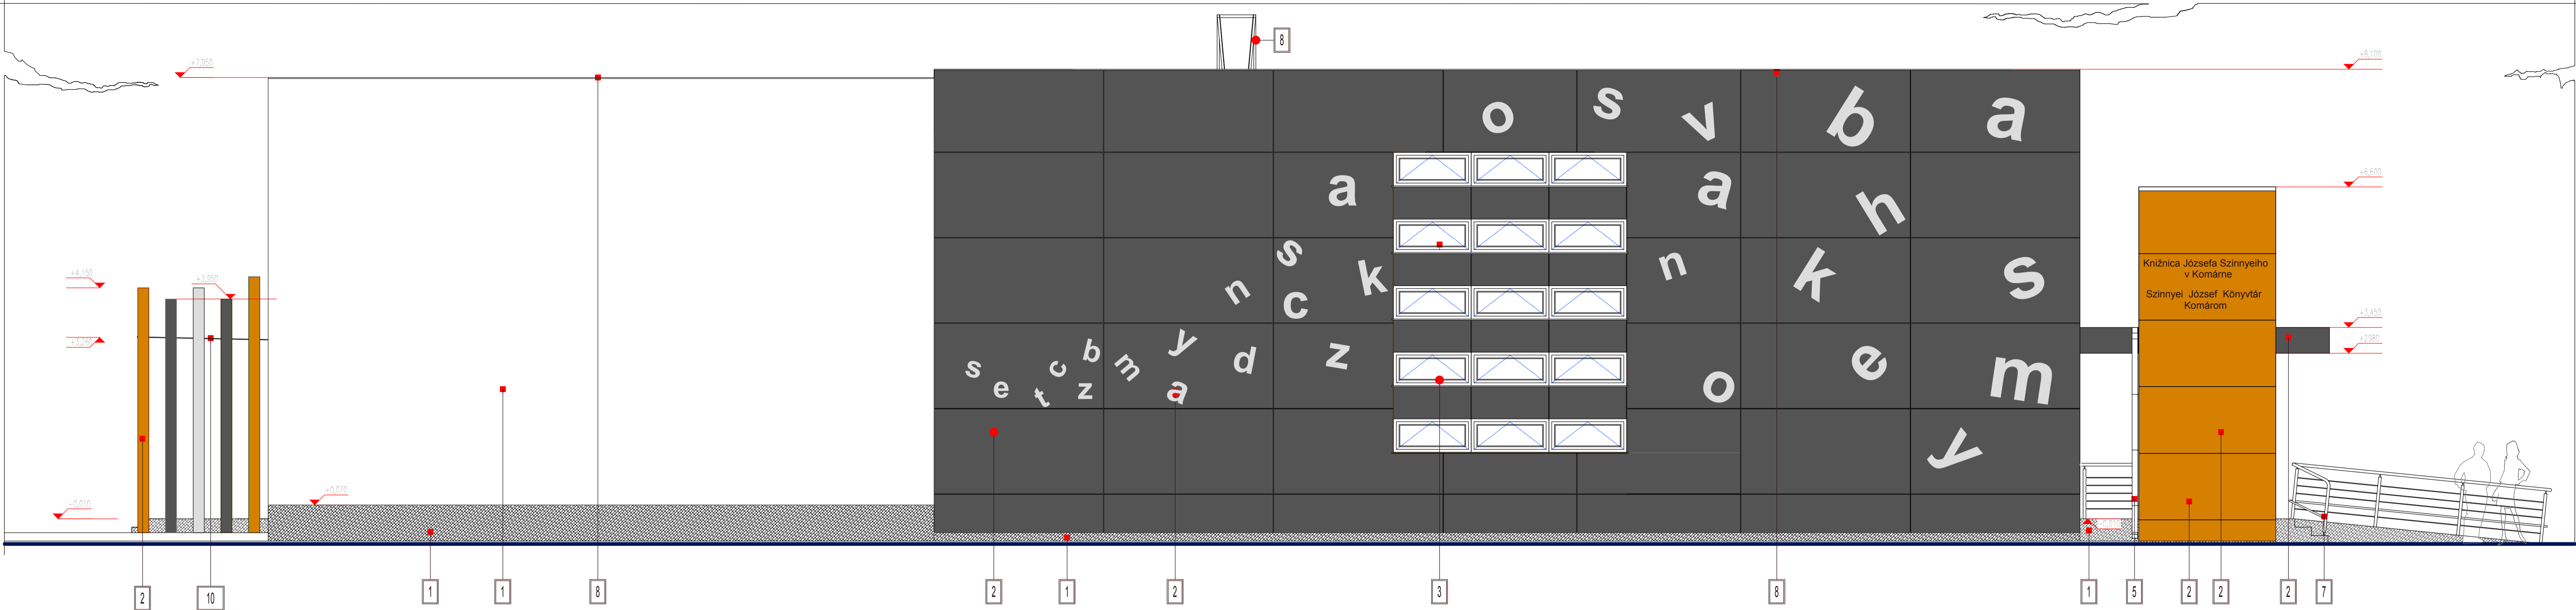

POHLAD VÝCHODNÝ - navrhovaný stav



POPIS POLOŽIEK:

- 1 ŠLACHTENÁ OMIETKA BAUMIT, farba vid.: LEGENDA FARIEB
- 2 SKRABANÁ STRUKTÚRA HR. 2 mm
- 3 EXTERIEROVÉ FASÁDNE DOSKY TRESPA METEON hr. 6mm, farba vid.: LEGENDA FARIEB
- 4 PLASTOVÉ OKNO, farba beďb RAL 7011
- 4 VCHODOVÉ DVERE - hĺbkové, farba beďb RAL 7011
- 5 DAŽDOVÝ ZVOD - pozinkovaný plech farbený, farba beďb RAL 7037

- 6 VÝLEZ NA STRECHU, farba svetlebeďb RAL 7037
- 7 ZABRADLIE z nerezového profilu
- 8 OPLECHOVANIE ATIKY - pozinkovaný plech farbený RAL 7037 - beďb
- 9 ZELEN
- 10 KALENÉ BEZPEČNOSTNÉ SKLO

LEGENDA FARIEB:

	TRESPA METEON, onťroťk - ANTHRACITE GRAY
	fasádne dosky 3050 x 1530 mm, lepené na mŕsťu, konštrukčnú
	TRESPA METEON, zlatéľbá - GOLD YELLOW
	TRESPA METEON, biela - WHITE
	s ľsmeľb lepené na spornú vrstvu
	BAUMIT LIFE 0904 - HRW 25 - SEDA
	BAUMIT LIFE 0904 - HRW 25 - SEDA
	BAUMIT LIFE 0017 - HRW 73 - BIELA

±0,000 = výška podlať na 1. NP

FKF design s r.o. funkcia – konštrukcia – forma			
PROJEKTOVANIE A REALIZÁCIA STAVBY			
ZODP. PROJEKTANT		ING. CSANDALOVÁ SYLVIA	
AUTORI		ING. ARCH. LADISLAV VIKARTOVSKÝ	
VÝRACOVAL		ZOLTÁN HORVÁTH	
OBJEDNÁVATEĽ		Nitránsky samosprávný kraj	
MIESTO STAVBY		Eötvös 36, Komárom	
NAZOV STAVBY		DATUM	03.2014
Rekonštrukcia knižnice		STUPEN	
Józsefa Szinyeioho v Komárne		FORMAT	10 x A4
STAVEBNÝ OBJEKT		MIERKA	Č. VÝKR.
ČASŤ		ARCHITEKTÚRA	
OBSAH		POHLADY 1. - navrhovaný stav	1:50 A15