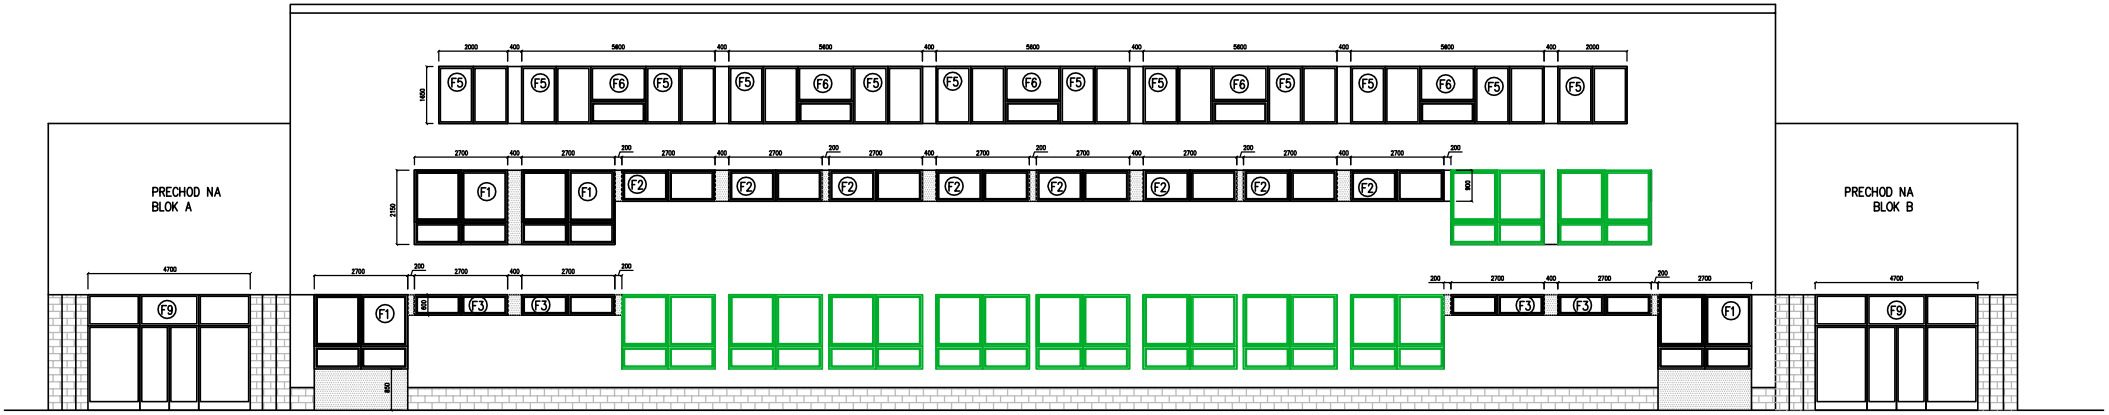

Pohľad čelný - A

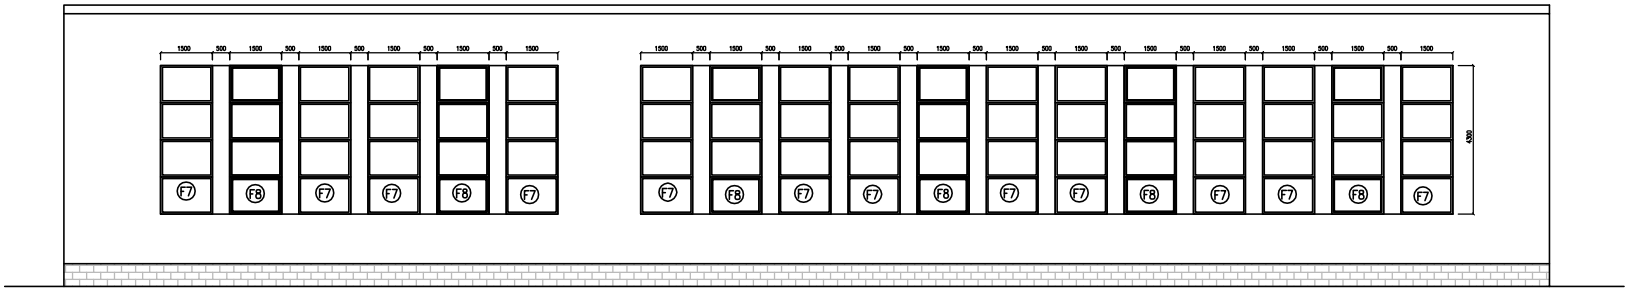

Pohľad zadný - C

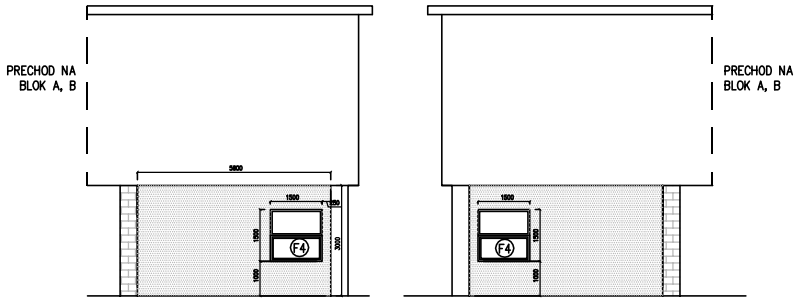

Pohľad bočný - D

Pohľad bočný - B

Prehľad okien a dverí

- už vymenené okná a dvere
- okná a dvere na výmenu
- domurovky Porfix hr. 300 mm

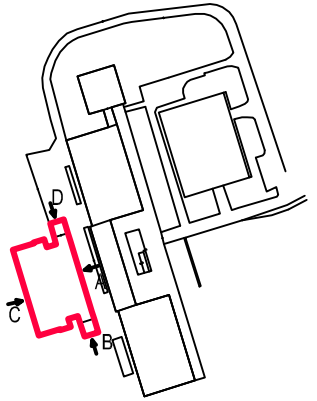

PRED REALIZÁCIOU PREMERAŤ VŠETKY ROZMERY NA STAVBE !