


STRECHA - NÁVRH  
M 1:50

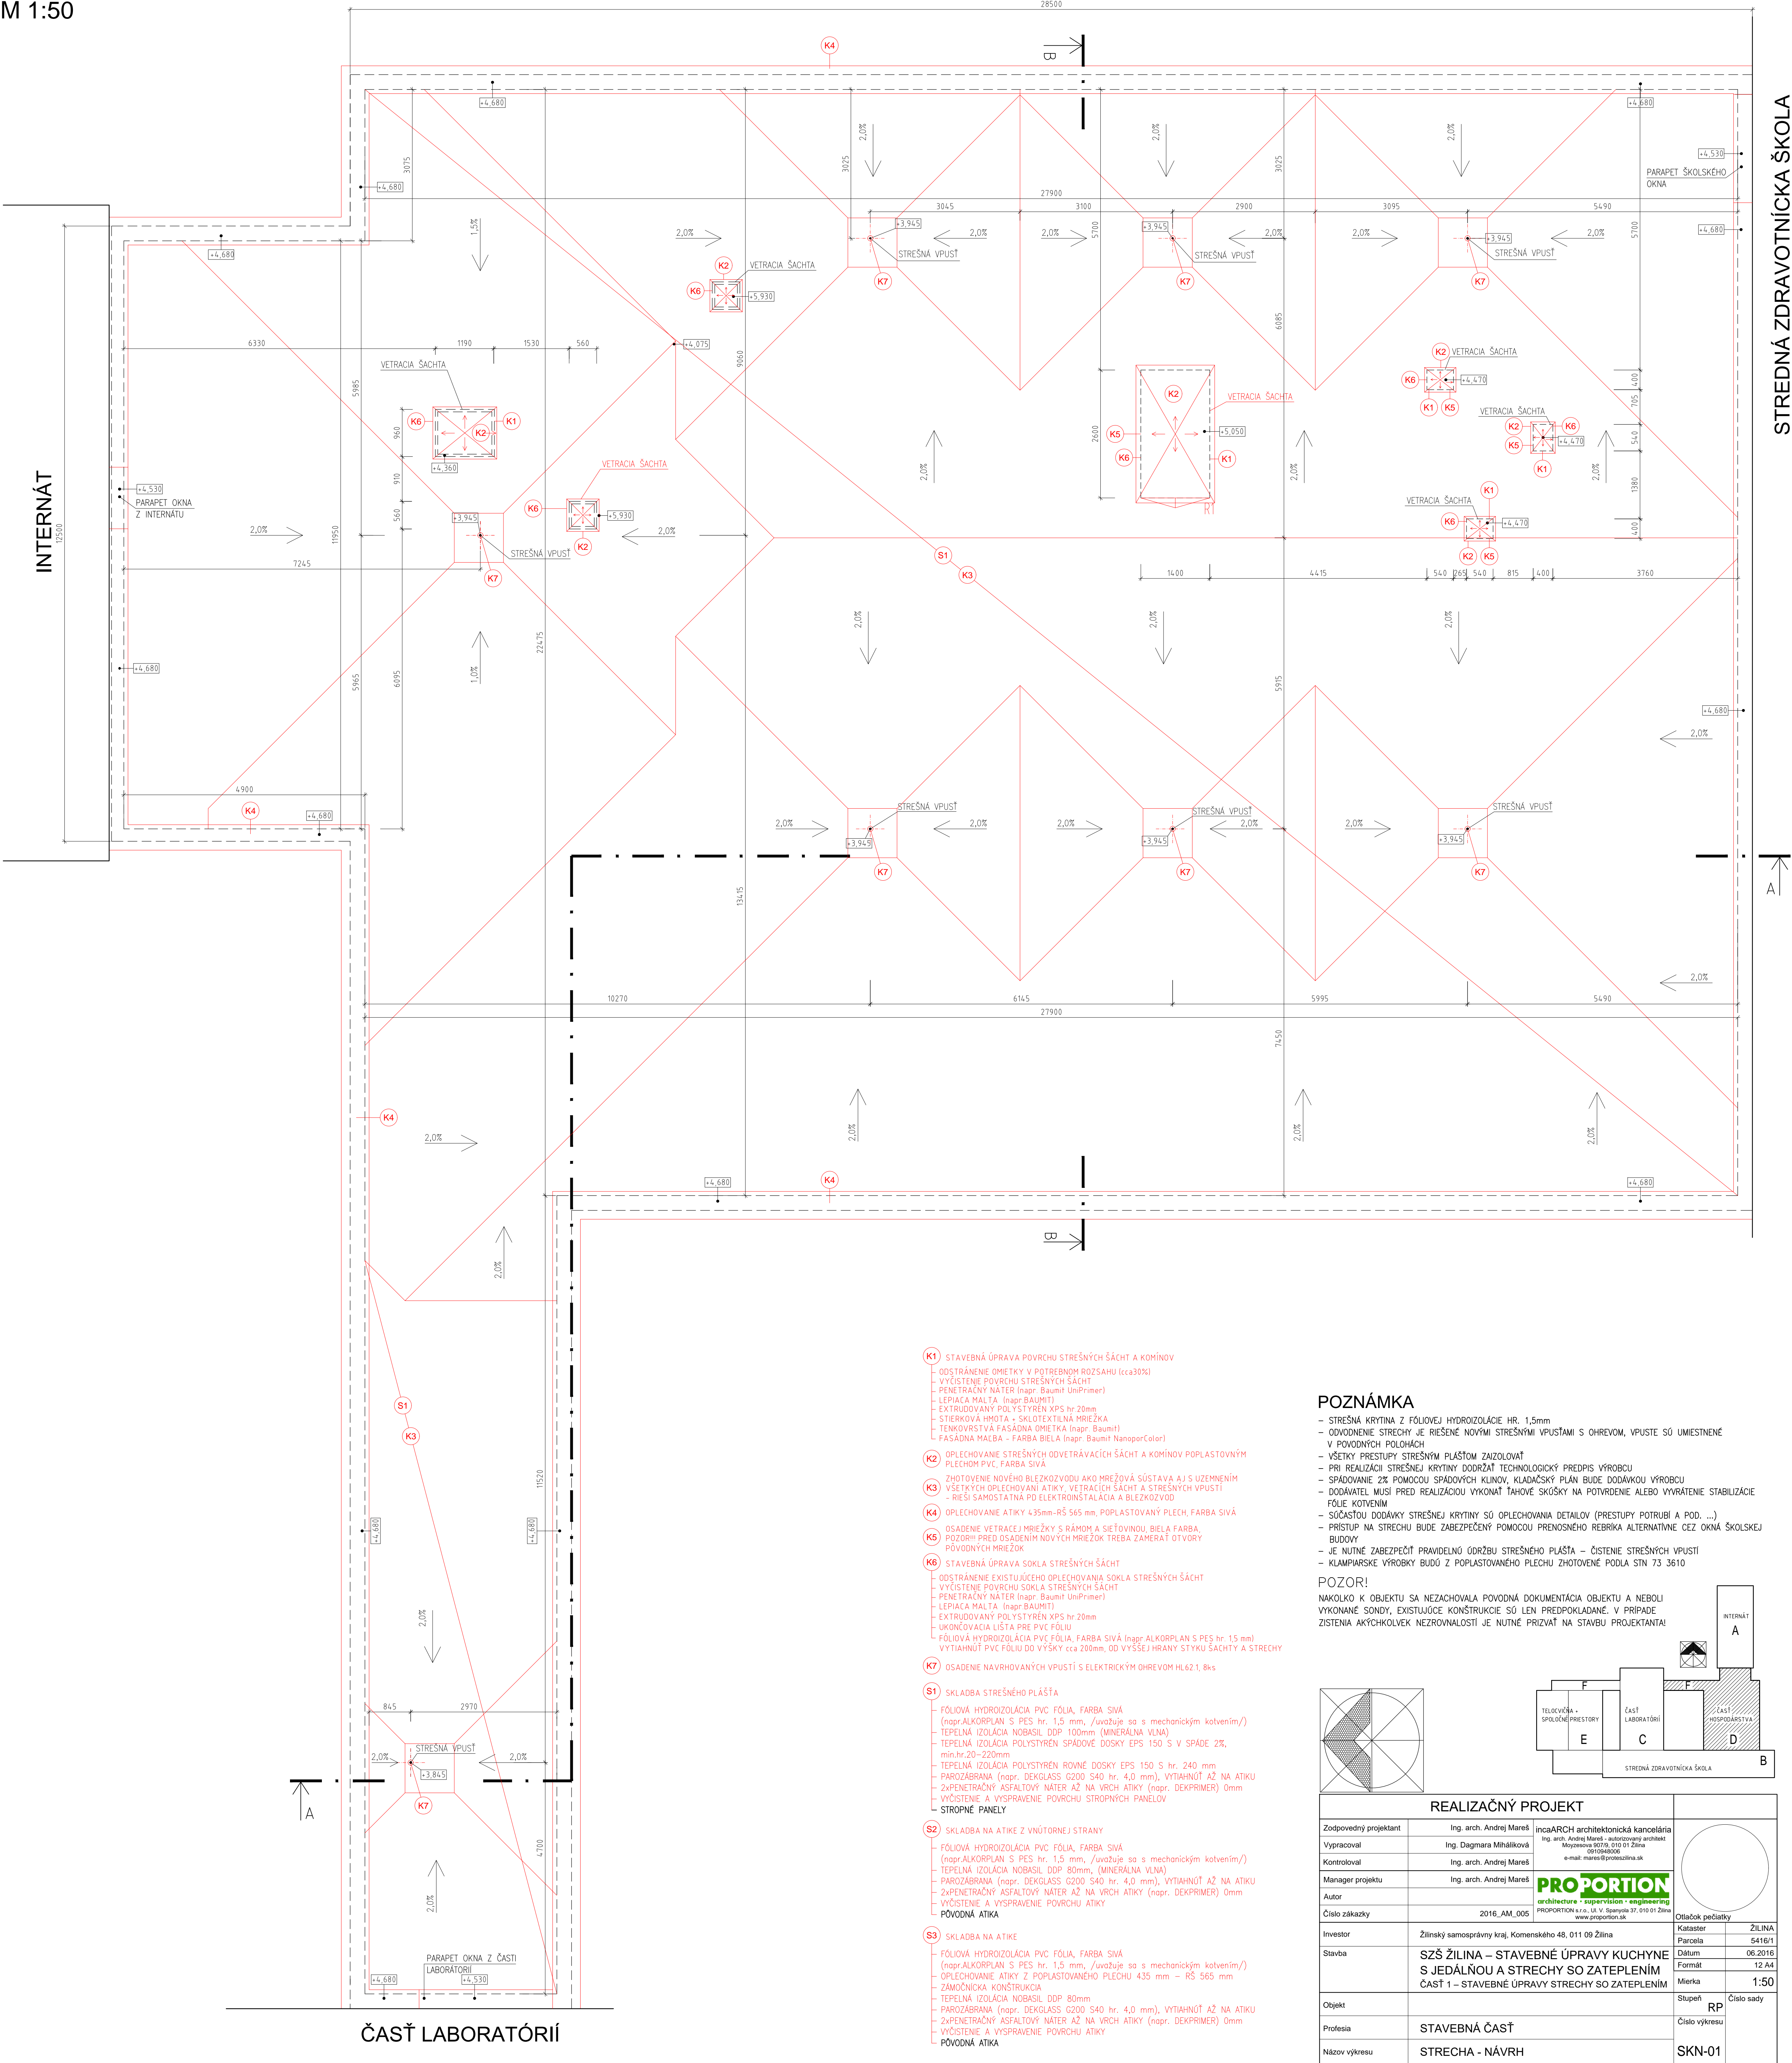


STREDNÁ ZDRAVOTNÍCKA ŠKOLA

**POZNÁMKA**

- STREŠNÁ KRYTINA Z FÓLIOVEJ HYDROIZOLÁCIE HR. 1,5mm
- ODVODNENIE STRECHY JE RIEŠENÉ NOVÝMI STREŠNÝMI VPUSŤAMI S OHREVOM, VPUSŤE SÚ UMIESŤNENÉ V PODOBNÝCH POLOHÁCH
- VŠETKY PRESTUPY STREŠNÝM PLAŠTOM ZAZOLOVAŤ
- PRI REALIZÁCII STREŠNEJ KRYTINY DODRŽAŤ TECHNOLOGICKÝ PREDPIS VÝROBCU
- SPADOVANIE 2% POMOCOU SPADOVÝCH KLINOV, KLADÁČSKÝ PLAN BUDE DODÁVKOU VÝROBCU
- DODÁVATEL MUŠI PRED REALIZÁCIOU VYKONAT ŤAHOVÉ SKÚSKY NA POTVRDENIE ALEBO VYVRÁTENIE STABILIZÁCIE FÓLIE KOTVENÍM
- SÚČASŤOU DODÁVKY STREŠNEJ KRYTINY SÚ OPLECHOVANIA DETALOV (PRESTUPY POTRUBÍ A POD. ...)
- PRISTUP NA STRECHU BUDE ZABEZPEČENÝ POMOCOU PRENOSNÉHO REBRIKA ALTERNATÍVNE CEZ OKNÁ ŠKOLSKÉJ BUDOVY
- JE NUTNÉ ZABEZPEČIŤ PRAVIEDLNO ODRŽBU STREŠNÉHO PLAŠŤA – ČISTENIE STREŠNÝCH VPUSŤI
- KLAMPIARSKÉ VÝROBKÝ BUDÚ Z POPLASTOVANÉHO PLECHU ZHOTOVENÉ PODLA STN 73 3610

**POZOR!**  
NAKOLKO K OBJEKTU SA NEZACHOVALA PODOBNÁ DOKUMENTÁCIA OBJEKTU A NEBOLI VYKONANÉ SONDY, EXISTUJÚCE KONŠTRUKCIE SÚ LEN PREDPOKLADNÉ. V PRÍPADE ZISTENIA AKÝCHKOLIEK NEZROVNALOSTI JE NUTNÉ PRÍZVATŤ NA STAVBU PROJEKTANTA!

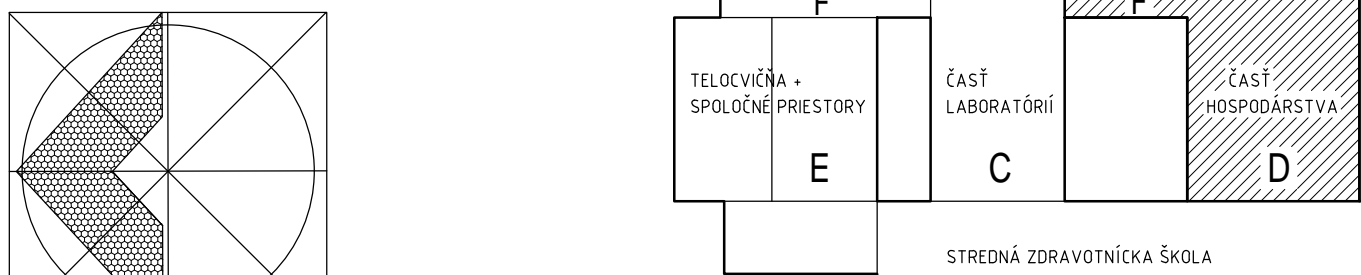

REALIZAČNÝ PROJEKT			
Zodpovedný projektant	Ing. arch. Andrej Mareš	incaARCH architektonická kancelária	
Vypracoval	Ing. Dagmara Miháliková	Ing. arch. Andrej Mareš - autorizovaný architekt	
Kontroloval	Ing. arch. Andrej Mareš	Moyzsova 9079, 010 01 Žilina	
Manager projektu	Ing. arch. Andrej Mareš	091944008	
Autor		e-mail: mares@proteszila.sk	
Číslo zákazky	2016_AM_005		
Investor	Žilinský samosprávny kraj, Komenského 48, 011 09 Žilina	Kataster	ŽILINA
Stavba	SZŠ ŽILINA – STAVEBNÉ ÚPRAVY KUCHYNE S JEDÁLNOU A STRECHY SO ZATEPLENÍM	Parcela	5416/1
	ČASŤ 1 – STAVEBNÉ ÚPRAVY STRECHY SO ZATEPLENÍM	Dátum	06.2016
		Formát	12 A4
Objekt		Mierka	1:50
Profesia	STAVEBNÁ ČASŤ	Štupen	RP
Názov výkresu	STRECHA - NÁVRH	Číslo výkresu	SKN-01