


Napätiová sústava: 1PEN, ~ 50Hz, 230V, TN-C po skriňu RCDS
1 N PE, ~ 50Hz, 230V, TN-S za skriňou RCD

Základné ochrana v zmysle STN 33 2000-4-41
 a. 411.1 a 411.2 samočinné odpojenie napájania, vrátane výzitia prílohy A a b
 a. 41.4.1 a 41.4.2 malé napätie SELV a PELV
 Ochrana pri poruše v zmysle STN 33 2000-4-41
 a. 411.3 požiadavky na ochranu pri poruše (ochranu pred nebezpečenstvom dotyku)
 a. 41.4.1 a 41.4.2 malé napätie SELV a PELV
 Doplnková ochrana v zmysle STN 33 2000-4-41
 a. 415.1 prídový chránič (RCD)

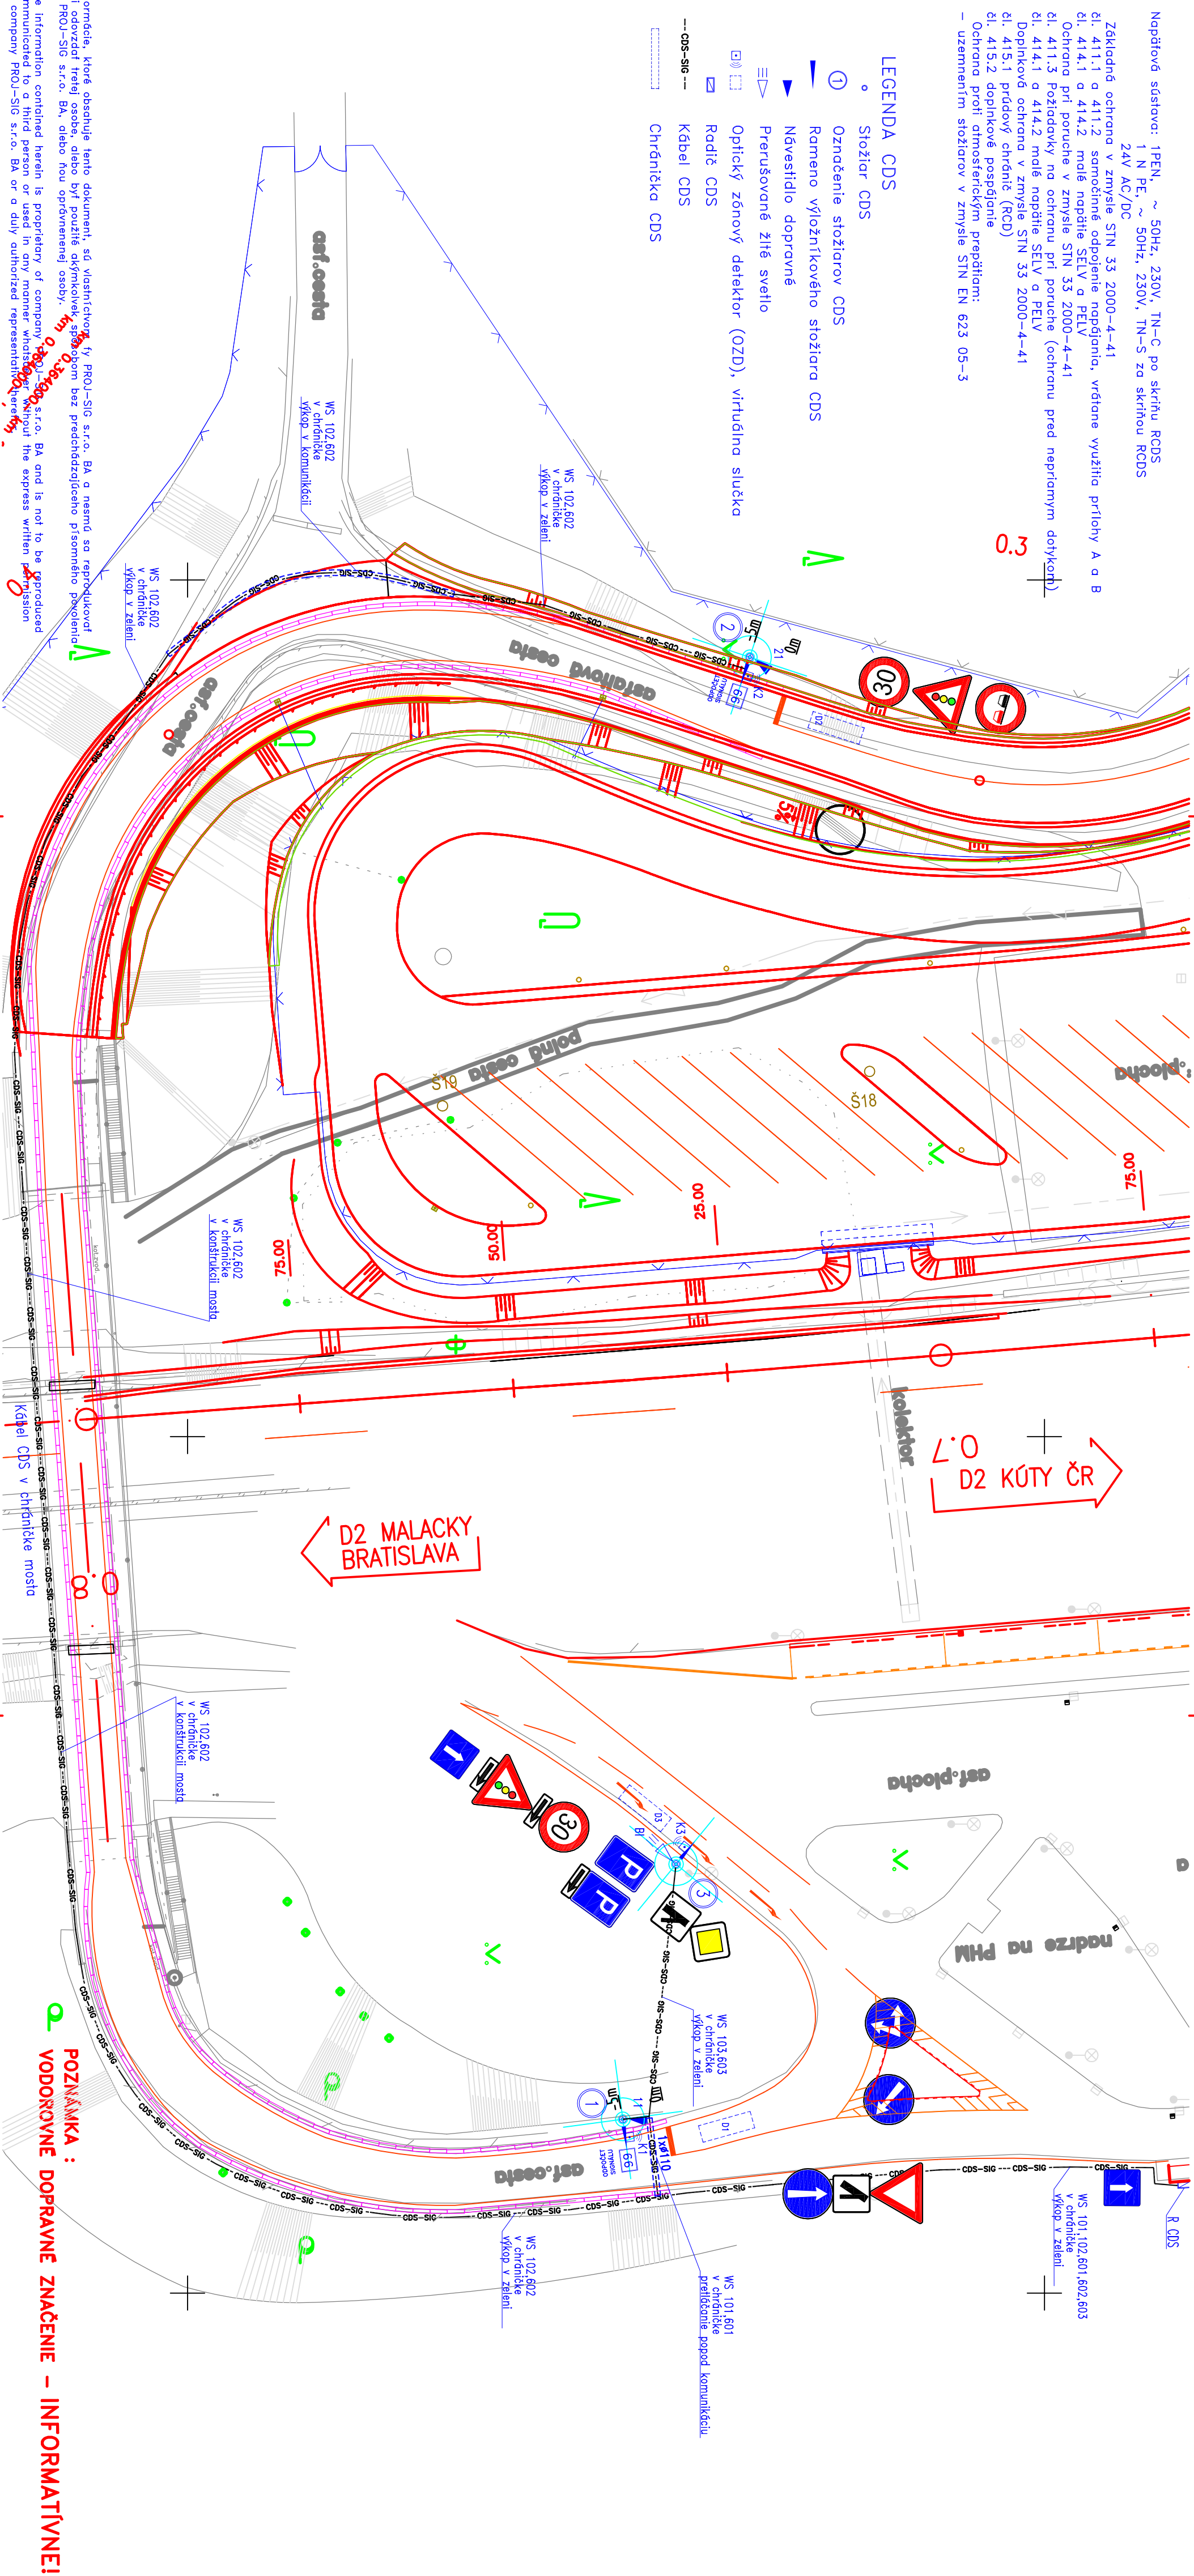

LEGENDA CDS

- | | |
|-------------|--|
| ° | Stožiar CDS |
| ① | Označenie stožiarov CDS |
| ▲ | Rameno výložníkového stožiara CDS |
| ▲ | Návestidlo dopravné |
| ≡ | Prerušované žlté svetlo |
| ☐ | Optický zvonový detektor (OZD), virtuálna slučka |
| ☑ | Radič CDS |
| — CDS-SIG — | Kábel CDS |
| ☐ | Chránička CDS |



OBEDNÁVATEL

**NÁRODNÁ
DIAĽNIČNÁ
SPOLOČNOSŤ**
NÁRODNÁ DIAĽNIČNÁ SPOLOČNOSŤ, a.s.,
Mlynské Nivy 45
821 09 Bratislava
PEČIATKA A PODPIS

RADIOTELE SPOUČNOSŤ Ing. František BRILIT		číslo ZÁKAZKY			Cemos, s.r.o. Mlynské nivy 70 821 05 Bratislava
HLAVNÝ INŽINIER PROJEKTU Ing. Karol SIMJAN		02/15			
VYPRACOVÁVA Ing. Ondrej KMOŠKO					
ZODPOVEDNÝ PROJEKTANT Ing. Martin ZELENÍK		KONTROLOVAJ Peter PAVELKA			
STAVBA ZOSILNENIE NOSNEJ KONŠTRUKCIE MOSTA EV. č. D2-068 NAD DIAĽNICOU D2, Sekule		 PRO-SIG s.r.o. Jókaiho 4/7, 821 06 Bratislava tel: 02/4552 5188 fax: 02/4552 5149 E-mail: pro-sig@pro-sig.sk			
KRAJ TRNAVSKÝ	KATASTRÁLNE ÚZEMIE SEKULE	STUPEN'			
OBEKT XXX-XX	POČET A4 4xX4		DRS		
PRÍLOHA SITUÁČIA - NÁVRH CDS		DÁTUM 05/2015			
		číslo ZÁKAZKY 005-15			
		ZMENA PRÍLOHA			
časť		1			