




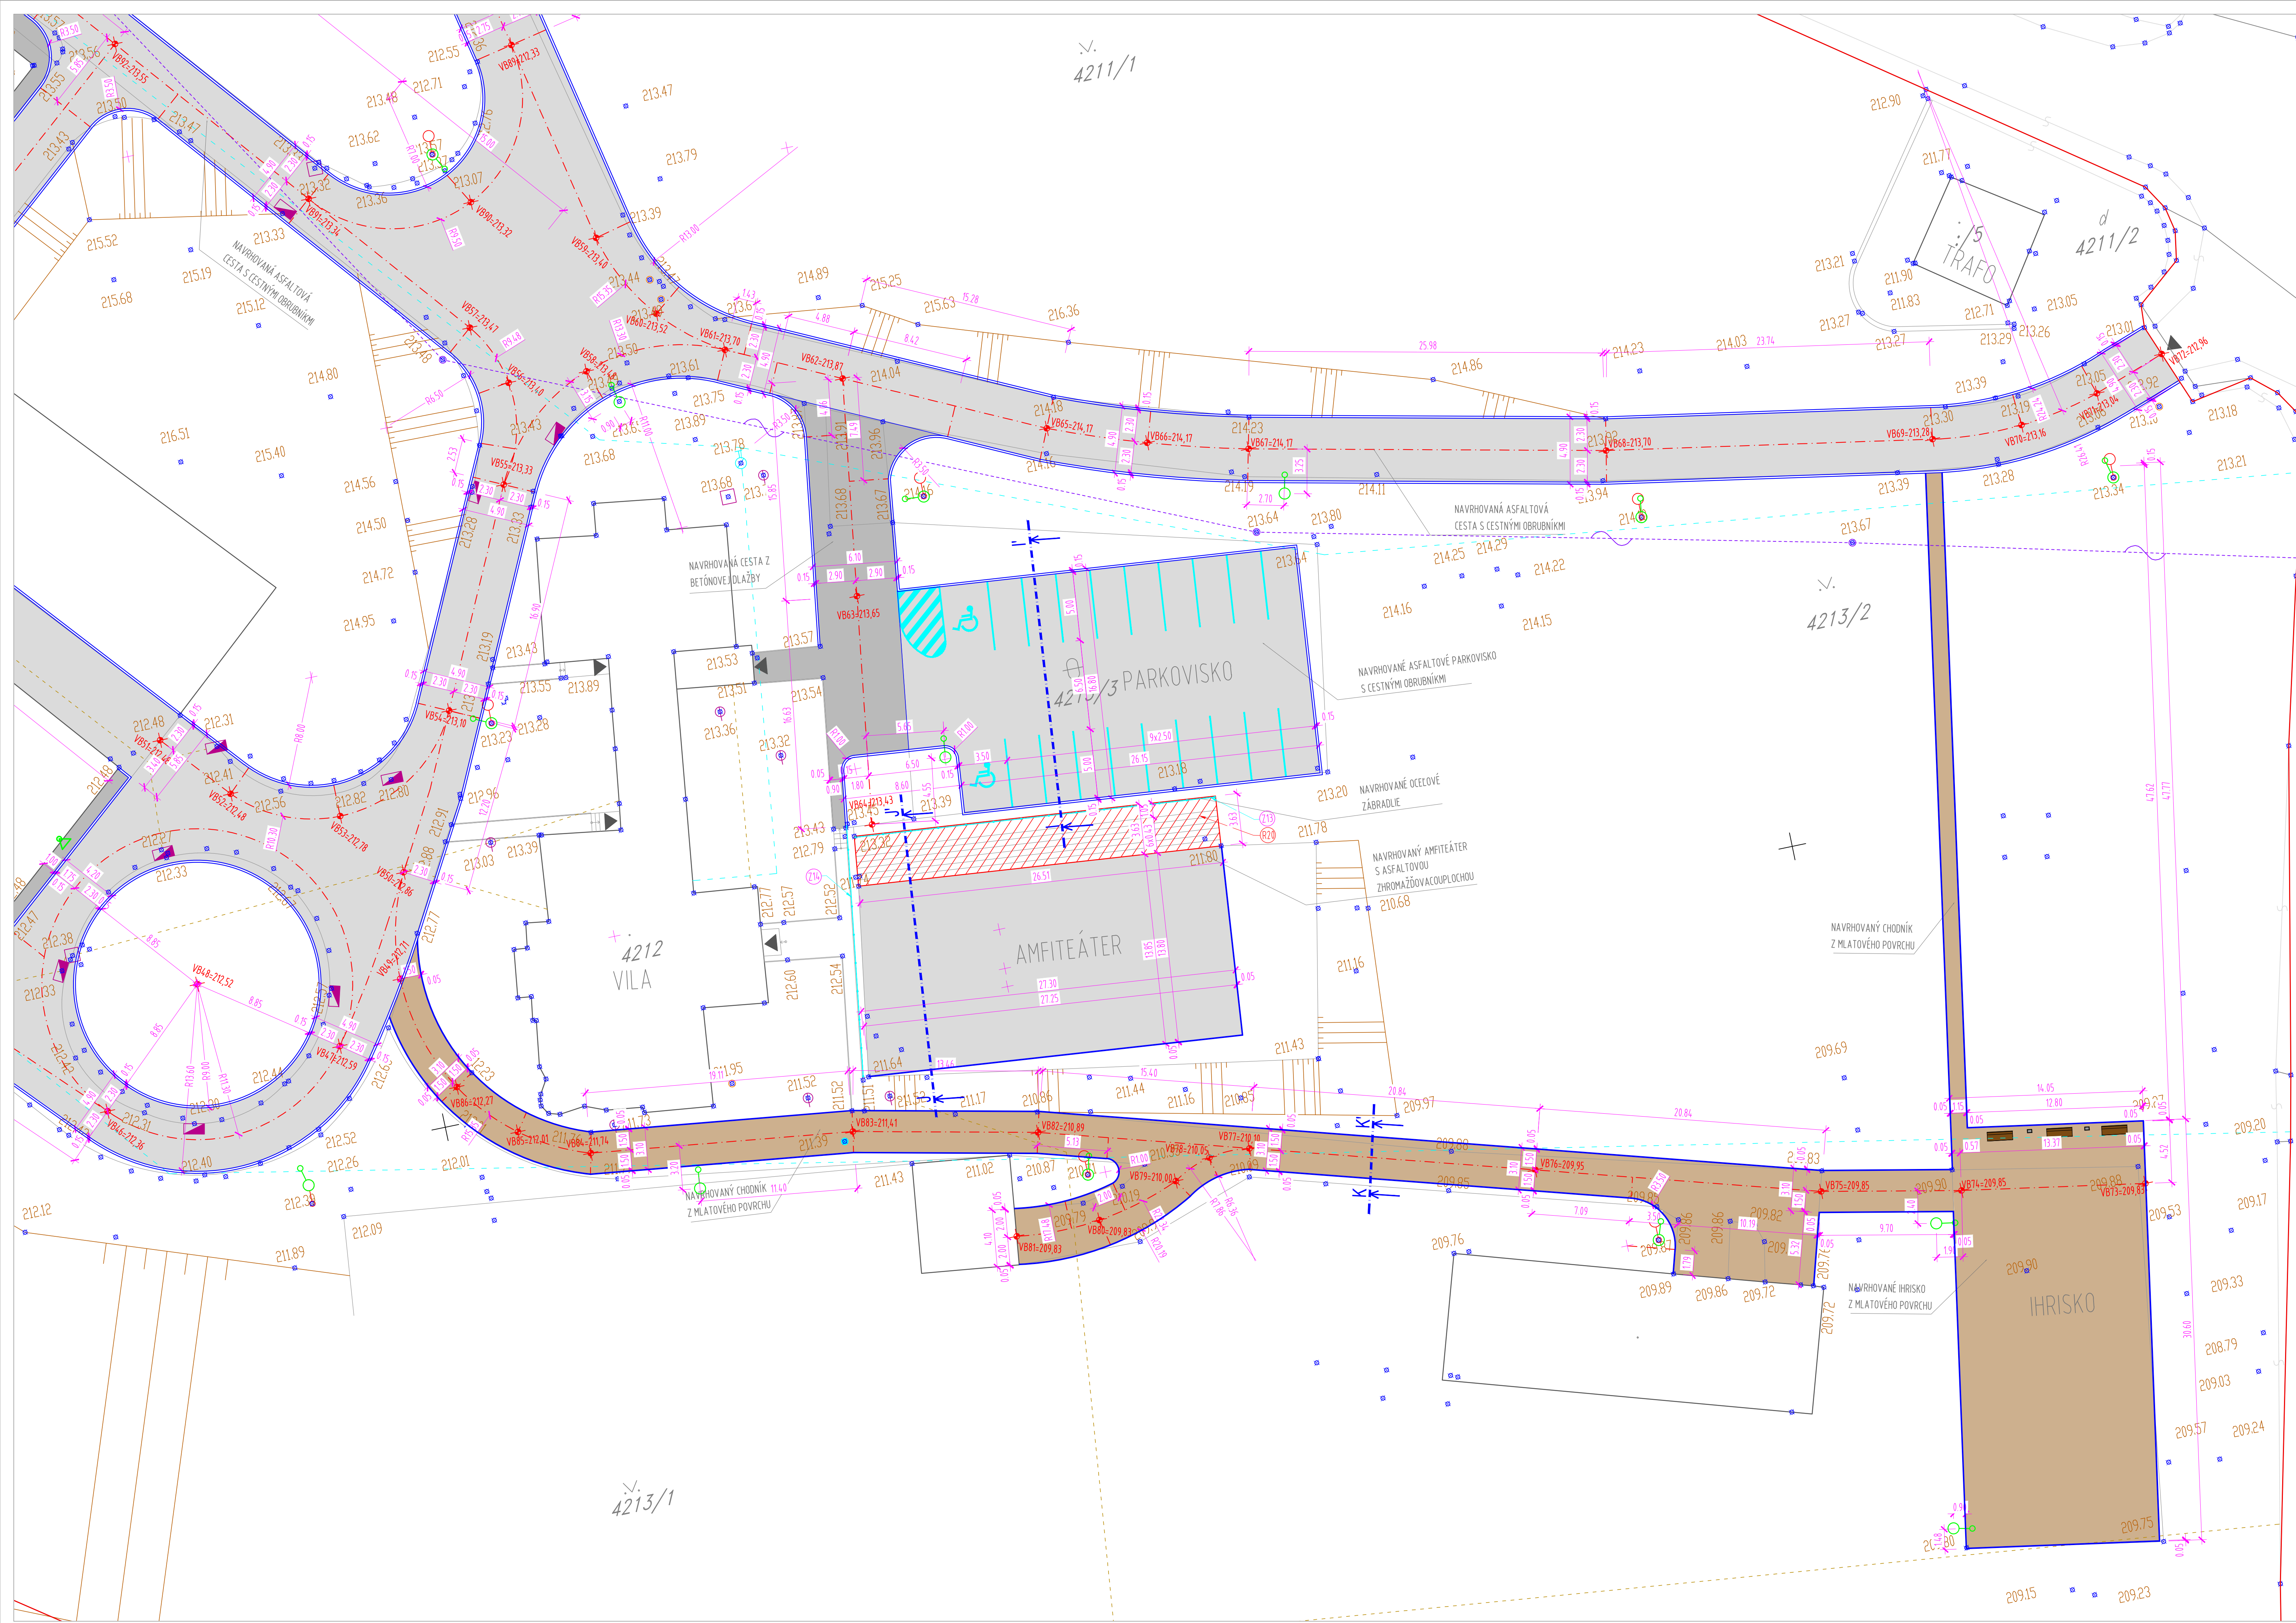



LEGENDA			
	MAJETKOPRÁVNÁ HRANICA RIŠEŇNÉHO ÚZEMIA		EXISTUJÚCI VODOVOD
	EXISTUJÚCE STAVEBNÉ OBJEKTY		EXISTUJÚCI HYDRANT - VODA
	HRANICE PRVKOV - SOUČASNÝ STAV		EXISTUJÚCI VODOVODNÝ UZÁVER
	EXISTUJÚCI TERÉN - SVAHOVANIE		EXISTUJÚCI PLYNOVÝ UZÁVER
	HRANICE PRVKOV - NÁVRH		EXISTUJÚCI BETÓNOVÝ STOŽIAR
	NAVROHOVANÝ ASFALTOVÝ POVRCH		EXISTUJÚCI ROZVOD KANALIZÁCIE
	NAVROHOVANÝ DLAŽDENÝ POVRCH		EXISTUJÚCA VPŮŠT
	NAVROHOVANÝ MIAUTOVÝ POVRCH		EXISTUJÚCA ŠTŤROVCOVÁ ŠACHTA
	NAVROHOVANÉ ŠPORTOVÉ HRISKÁ		EXISTUJÚCA KANALIZAČNÁ ŠACHTA
	NAVROHOVANÉ VODOROVNÉ DOPRAVNÉ ZNAČENIE		EXISTUJÚCE VZDUŠNÉ VEDENIE SPOJOVÉ
	SCHODISKO NAVROHOVANÉ NA OPRAVU POVRCHU		EXISTUJÚCE VEREJNÉ OSVETLENIE
	ZÁBRADLIE NAVROHOVANÉ		VYTÝČOVACIA OS
	NAVROHOVANÉ VEREJNÉ OSVETLENIE		VYTÝČOVACÍ BOD (VIŠKA m.n.m.)
	NAVROHOVANÁ LAVIČKA		
	NAVROHOVANÝ ODPADKOVÝ KOŠ		

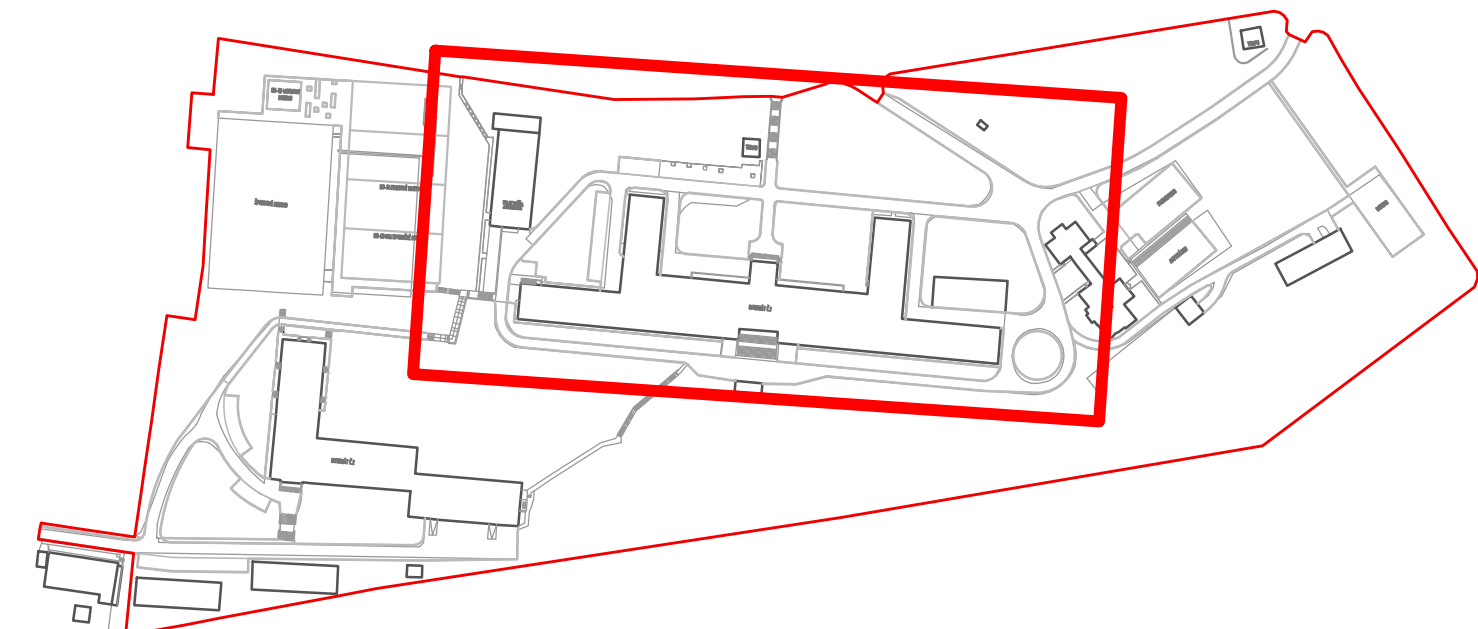

050000 PROJEKTOVANIE, UPOVEDNENIE, ZHODY Výber č.1 Verejnú osvetlenie - Súťažka (v Zastí SO-02) - je nadradená a rozhodujúca pri realizácii prvkov areálového osvetlenia.				AUTORIZAČNÁ PRÁCA													
																	
<table border="1"> <tr> <td> AUTOR moravcik-schoner s.r.o. (Právnik 2, 843 81 Hrdá) </td> <td> PROJEKTANT Ing. David Moravčík Ing. Miroslav Schöner </td> <td> ZODPovedNÝ PROJEKTANT Ing. Alica Režná (Režná 29, 843 81 Hrdá) </td> <td> VYPRACOVIL Ing. Martin Kováčik </td> <td colspan="2">  je projektovanie stavov a príprava študij realizácia stavov a projektovanie </td> </tr> <tr> <td colspan="4"> INVESTOR Ekonómická univerzita v BA, Dolnozemskeho 21, 852 35 Bratislava </td> <td colspan="2"></td> </tr> </table>						AUTOR moravcik-schoner s.r.o. (Právnik 2, 843 81 Hrdá)	PROJEKTANT Ing. David Moravčík Ing. Miroslav Schöner	ZODPovedNÝ PROJEKTANT Ing. Alica Režná (Režná 29, 843 81 Hrdá)	VYPRACOVIL Ing. Martin Kováčik	 je projektovanie stavov a príprava študij realizácia stavov a projektovanie		INVESTOR Ekonómická univerzita v BA, Dolnozemskeho 21, 852 35 Bratislava					
AUTOR moravcik-schoner s.r.o. (Právnik 2, 843 81 Hrdá)	PROJEKTANT Ing. David Moravčík Ing. Miroslav Schöner	ZODPovedNÝ PROJEKTANT Ing. Alica Režná (Režná 29, 843 81 Hrdá)	VYPRACOVIL Ing. Martin Kováčik	 je projektovanie stavov a príprava študij realizácia stavov a projektovanie													
INVESTOR Ekonómická univerzita v BA, Dolnozemskeho 21, 852 35 Bratislava																	
NÁZEV STAVU: Revitalizácia areálu Ekonomickej univerzity v Bratislave				FORMÁT: A4													
Miesto STAVU: Prokopa Veľného 41, 811 04 Bratislava				Dátum: 05/2016													
Úroveň STAVU: Opäť				STAVBY: REALIZAČNÁ ORGANIZÁCIA													
PRÁVNY STAV: Architektúra				PRÁVA: Jánovská a š													
PRÁVA VÝROBY: NÁVRH - PÔDORYS č.2				PÁNE E: VÝROBY E													

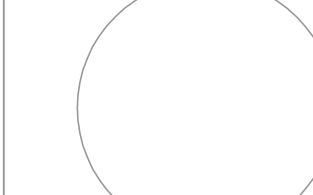

LEGENDA		
MAJETKOPRÁVNNA HRANICA RIEŠENÉHO ÚZEMIA		EXISTUJÚCI VODOVOD
EXISTUJÚCE STAVEBNÉ OBJEKTY		EXISTUJÚCI HYDRANT - VODA
HRANICE PRVKOV - SÚČASNÝ STAV		EXISTUJÚCI VODOVODNÝ UZÁVER
EXISTUJÚCI TERÉN - SVAHOVANE		EXISTUJÚCI PLYNOVÝ UZÁVER
HRANICE PRVKOV - NÁVRH		EXISTUJÚCI BETÓNOVÝ STOŽIAR
NAVRHOVANÝ ASFALTOVÝ POVRCH		EXISTUJÚCI ROZVOD KANALIZÁCIE
NAVRHOVANÝ DĹŽENÝ POVRCH		EXISTUJÚCA VPUŠŤ
NAVRHOVANÝ MLATOVÝ POVRCH		EXISTUJÚCA ŠTĎROVCOVÁ ŠACHTA
NAVRHOVANÉ ŠPORTOVÉ IHRISKÁ		EXISTUJÚCA KANALIZAČNÁ ŠACHTA
NAVRHOVANÉ VODOROVNÉ DOPRAVNÉ ZNAČENIE		EXISTUJÚCE VZDUŠNÉ VEDENIE SPOJOVÉ
SCHODISKO NAVRHOVANÉ NA OPRAVU POVRCHU		EXISTUJÚCE VEREJNÉ OSVETLENIE
ZÁBRADLIE NAVRHOVANÉ		VYTÝČOVACIA OS
NAVRHOVANÉ VEREJNÉ OSVETLENIE		VYTÝČOVACÍ BOD (VÝŠKA m.n.m.)
NAVRHOVANÁ LAVIČKA		
NAVRHOVANÝ ODPADKOVÝ KOŠ		

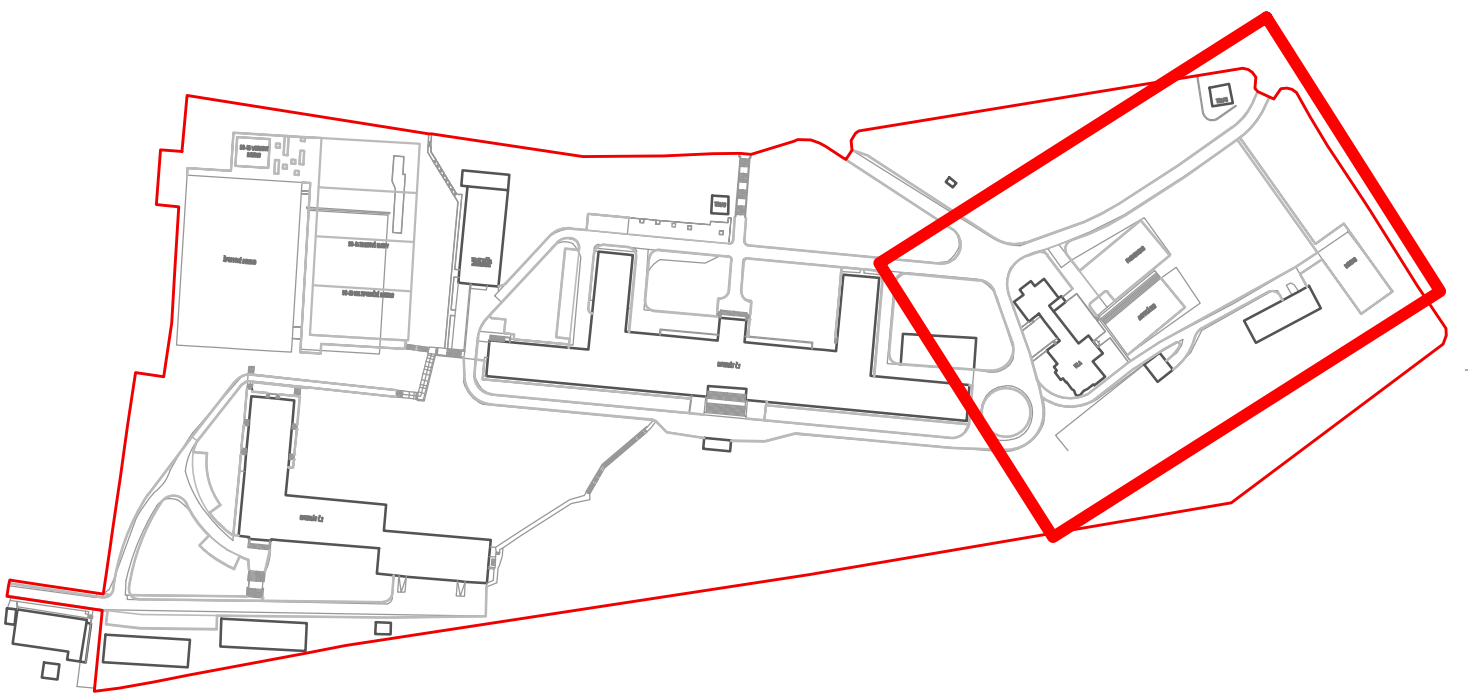


POZDĺHNY PROJEKTANTA, UPOZORNENIA, ZMENY: Výkres E-1 Verejné osvetlenie - Situácia (v časti SO-02) - je nadradená a rozhodujúca pri realizácii prvkov areálového osvetlenia.				AUTORIZAČNÁ PÉČA:	
AUTOR: moravčík-schroner s.r.o. (Práškova 2, 849 01 Nitra)				PROJEKTANT: Ing. David Moravčík Ing. Miroslav Schroner	
INVESTOR: Ekonomická univerzita v BA, Dolnozemska cesta 1, 852 35 Bratislava				ZODPOVEDNÝ PROJEKTANT: Ing. Alica Režná Ing. Miroslav Schroner	
NÁZOV STAVBY: Revitalizácia areálu Ekonomickej univerzity v Bratislave				VYPRACOVANÝ: Ing. Martin Kováčik	
Miesto stavby: Práškova 2, 849 01 Bratislava				STUPEN: REALIZAČNÁ DOKUMENTÁCIA	
PROJEKTA: Architektúra				MÁŠTICA: 1:200	
OBSAH VÝKRESU: NÁVRH - PÔDORYS Č.3				PÁRTE C: VÝKRES C	


- projektovanie stavieb
- príprava stavieb
- realizácia stavieb
- poradenstvo

FORMÁT: 10x A4
DÁTUM: 05/2016
STUPEN: REALIZAČNÁ DOKUMENTÁCIA
MÁŠTICA: 1:200
PÁRTE C: VÝKRES C

09

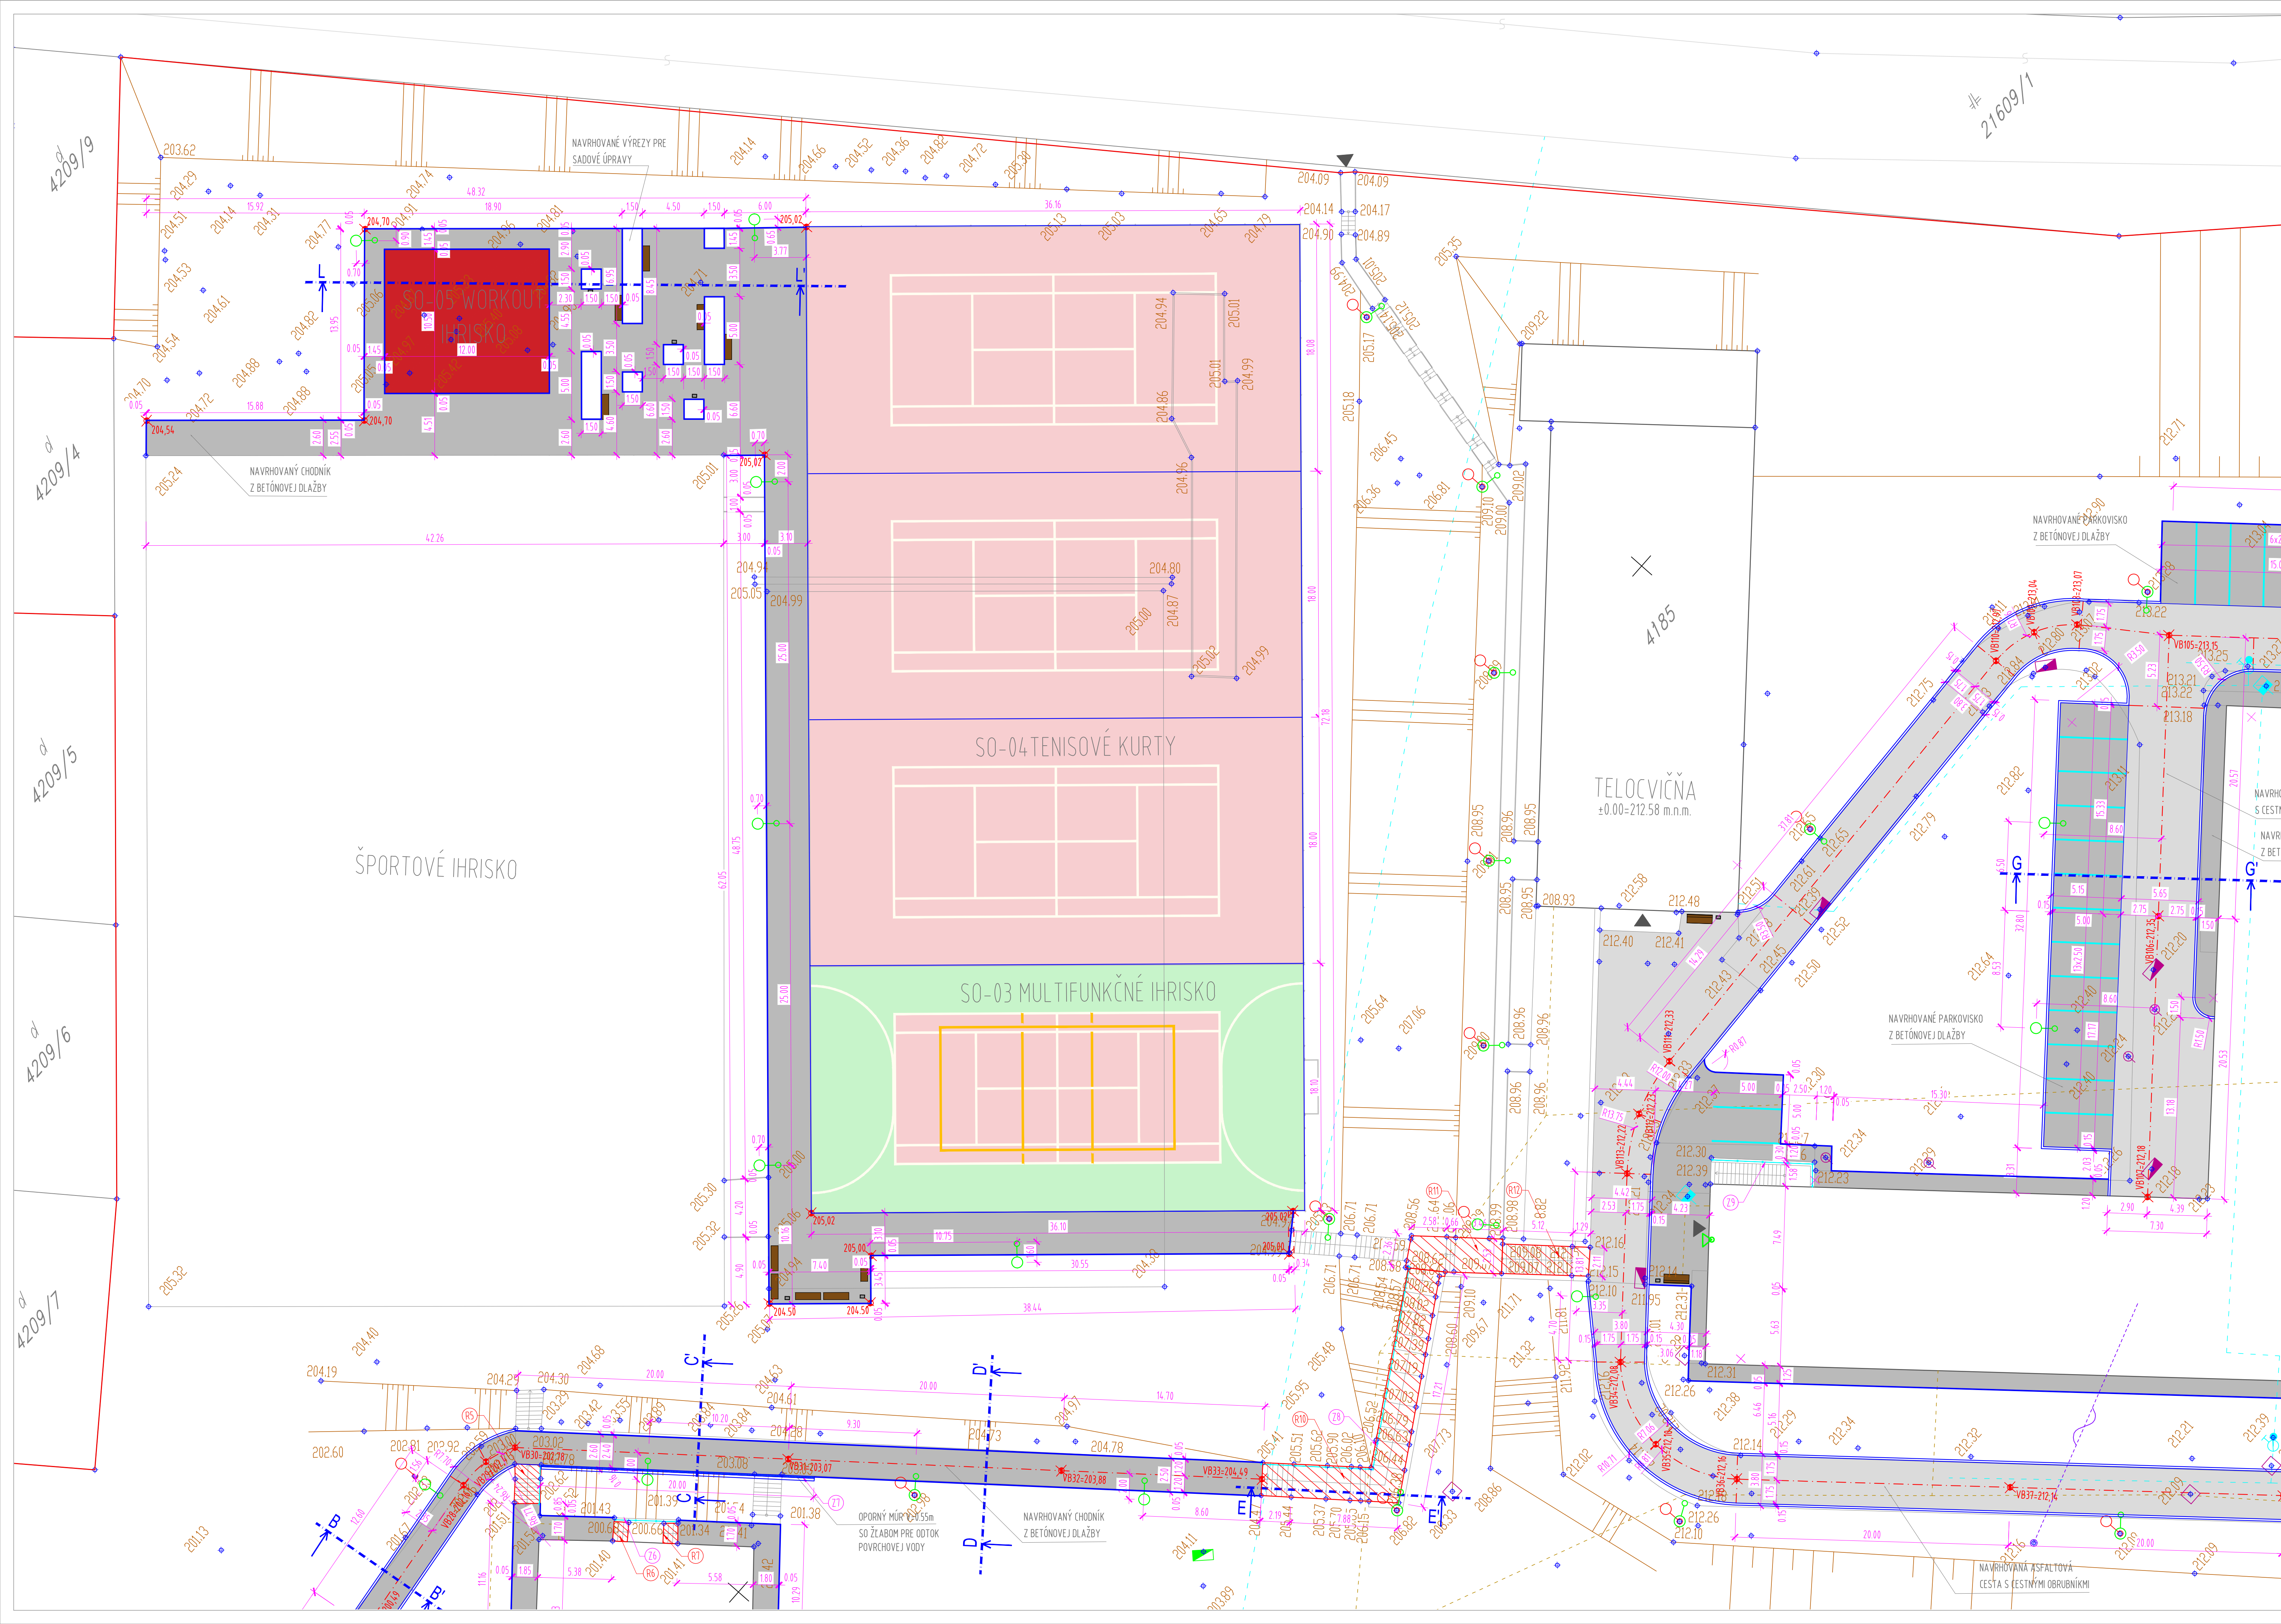

LEGENDA		
	MAJETKOPRÁVNÁ HRANICA RIEŠENÉHO ÚZEMIA	EXISTUJÚCI VODOVOD
	EXISTUJÚCE STAVEBNÉ OBJEKTY	EXISTUJÚCI HYDRANT - VODA
	HRANICE PRVKOV - SÚČASNÝ STAV	EXISTUJÚCI VODOVODNÝ UZÁVER
	EXISTUJÚCI TERÉN - SVAHOVANE	EXISTUJÚCI PLYNOVÝ UZÁVER
	HRANICE PRVKOV - NÁVRH	EXISTUJÚCI BETÓNOVÝ STOŽIAR
	NAVRHOVANÝ ASFALTOVÝ POVRCH	EXISTUJÚCI ROZVOD KANALIZÁCIE
	NAVRHOVANÝ DLAŽENÝ POVRCH	EXISTUJÚCA VPUŠŤ
	NAVRHOVANÝ MLATOVÝ POVRCH	EXISTUJÚCA ŠTVORCOVÁ ŠACHTA
	NAVRHOVANÉ ŠPORTOVÉ HRISKÁ	EXISTUJÚCA KANALIZAČNÁ ŠACHTA
	NAVRHOVANÉ VODOROVNÉ DOPRAVNÉ ZNAČENIE	EXISTUJÚCE VZDUŠNÉ VEDENIE SPOJOVÉ
	SCHODISKO NAVRHOVANÉ NA OPRAVU POVRCHU	EXISTUJÚCE VEREJNÉ OSVETLENIE
	ZÁBRADLIE NAVRHOVANÉ	VYTÝČOVACIA OS
	NAVRHOVANÉ VEREJNÉ OSVETLENIE	VYTÝČOVACÍ BOD (VÝŠKA m.n.m.)
	NAVRHOVANÁ LAVIČKA	
	NAVRHOVANÝ ODPADKOVÝ KOŠ	

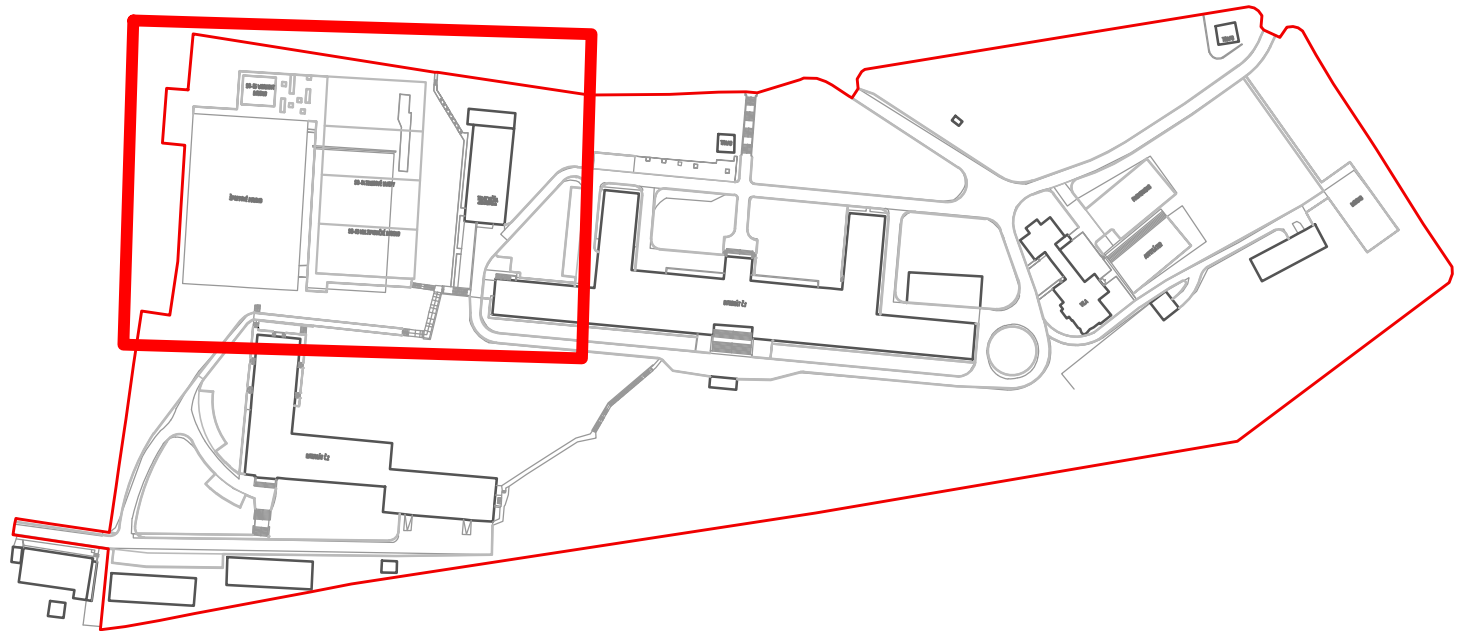

POZNÁMKY PROJEKTANTA, UPOZORNENIA, ZMENEY:

Výkres E-1 Verejné osvetlenie - Situácia (v časti SO-02) - je nadradená a rozhodujúca pri realizácii prvkov areálového osvetlenia.

AUTORIZAČNÁ PEČAŤ:

AUTOR: moravčík-schroner s.r.o. (Práská 2, 949 01 Nitra)	PROJEKTANT: Ing. David Moravčík Ing. Miroslav Schroner	ZODPOVEDNÝ PROJEKTANT: Ing. Alena Režná Ing. Miroslav Schroner	VYPRACOVÁV: Ing. Martin Kováčik
INVESTOR: Ekonomická univerzita v BA, Dolnozemska cesta 1, 852 35 Bratislava			
NÁZOV STAVBY: Revitalizácia areálu Ekonomickej univerzity v Bratislave	Miesto stavby: Príkopa Veľkého 41, 811 04 Bratislava		
DRUH STAVBY: Oprava	PROJEKTA: Architektúra		
OBŠAH VÝKRESU: NÁVRH - PÔDORYS Č.4	STAVBYNÝ OBJEKT: SO-01		

FORMÁT:
10x A4

STUPŇ:
1:200

PRÍLOHA:
Návrhová výt.

VÝKRES Č.:

10

KRYCÍ LIST - VÝKAZ VÝMER

Stavba:

Objekt: 001 - SO-01 Spevnené plochy

Časť: 006 - Oprava schodísk

JKSO:

Miesto: Prokopa Veľkého 41, 811 04 Bratislava

Objednávateľ:

Ekonomická univerzita v Bratislave

Zhotoviteľ:

Projektant:

Ing. D. Moravčík, Ing. M. Schroner

Spracovateľ:

Ing. Janečka

Poznámka:

KS:

Dátum:

IČO:

IČO DPH:

IČO:

IČO DPH:

IČO:

IČO DPH:

IČO:

IČO DPH:

Náklady z rozpočtu				0,00
Ostatné náklady				0,00
Cena bez DPH				0,00
DPH základná	20,00%	z	0,00	0,00
znižená	20,00%	z	0,00	0,00
Cena s DPH		v	EUR	0,00

Projektant

Dátum a podpis:

Pečiatka

Spracovateľ

Dátum a podpis:

Pečiatka

Objednávateľ

Dátum a podpis:

Pečiatka

Zhotoviteľ

Dátum a podpis:

Pečiatka

REKAPITULÁCIA - VÝKAZ VÝMER

Stavba:

Objekt: 001 - SO-01 Spevnené plochy

Časť: 006 - Oprava schodísk

Miesto: Prokopa Velkého 41, 811 04 Bratislava

Dátum:

Objednávateľ: Ekonomická univerzita v Bratislave

Projektant:

Ing. D. Moravčík, Ing. M. Schron

Zhotoviteľ:

Spracovateľ:

Ing. Janečka

Kód - Popis	Cena celkom [EUR]
1) Náklady z rozpočtu	0,00
HSV - Práce a dodávky HSV	0,00
1 - Zemné práce	0,00
2 - Zakladanie	0,00
3 - Zvislé a kompletne konštrukcie	0,00
6 - Úpravy povrchov, podlahy, osadenie	0,00
99 - Presun hmôt HSV	0,00
2) Ostatné náklady	0,00
Zariad. staveniska	0,00
Mimostav. doprava	0,00
Územné vplyvy	0,00
Prevádzkové vplyvy	0,00
Ostatné	0,00
Kompletačná činnosť	0,00
Celkové náklady za stavbu 1) + 2)	0,00

VÝKAZ VÝMER

Stavba:

Objekt: 001 - SO-01 Spevnené plochy

Časť: 006 - Oprava schodísk

Miesto: Prokopa Velkého 41, 811 04 Bratislava

Dátum:

Objednávateľ: Ekonomická univerzita v Bratislave

Projektant:

Ing. D. Moravčík, Ing. M. Schron

Zhotoviteľ:

Spracovateľ:

Ing. Janečka

PČ	Typ	Kód	Popis	MJ	Množstvo	J.cena [EUR]	Cena celkom [EUR]
----	-----	-----	-------	----	----------	--------------	-------------------

Náklady z rozpočtu **0,00**

HSV - Práce a dodávky HSV **0,00**

1 - Zemné práce **0,00**

1	K	113107141	Odstránenie krytív ploche do 200 m2 asfaltového, hr. vrstvy do 50 mm, -0,09800t	m2	61,000	0,000	0,00
---	---	-----------	--	----	--------	-------	------

2 - Zakladanie **0,00**

2	K	216904113	Očistenie plôch tlakovou vodou	m2	502,600	0,000	0,00
---	---	-----------	--------------------------------	----	---------	-------	------

3	K	216904391	Priplatok k cene za ručné dočistenie oceľovými kefami	m2	502,600	0,000	0,00
---	---	-----------	--	----	---------	-------	------

3 - Zvislé a kompletne konštrukcie **0,00**

4	K	3112083	Oprava schodiskových stupňov technológiou injektáže - vstreknutím špeciálneho cementu Sika® Panbex GCI do dutín v oblasti schodiskových stupňov	m	70,700	0,000	0,00
---	---	---------	--	---	--------	-------	------

6 - Úpravy povrchov, podlahy, osadenie **0,00**

5	K	6274712	Reprofilácia podláh -cementový mostík, reprofiláčna malta SikaTop®-122 SP a následným zagletovaním povrchu	m2	492,900	0,000	0,00
---	---	---------	--	----	---------	-------	------

99 - Presun hmôt HSV **0,00**

6	K	998223011	Presun hmôt pre pozemné komunikácie s krytom dláždeným (822 2.3, 822 5.3) akejkoľvek dĺžky objektu	t	14,688	0,000	0,00
---	---	-----------	--	---	--------	-------	------

VP - Práce navyše **0,00**