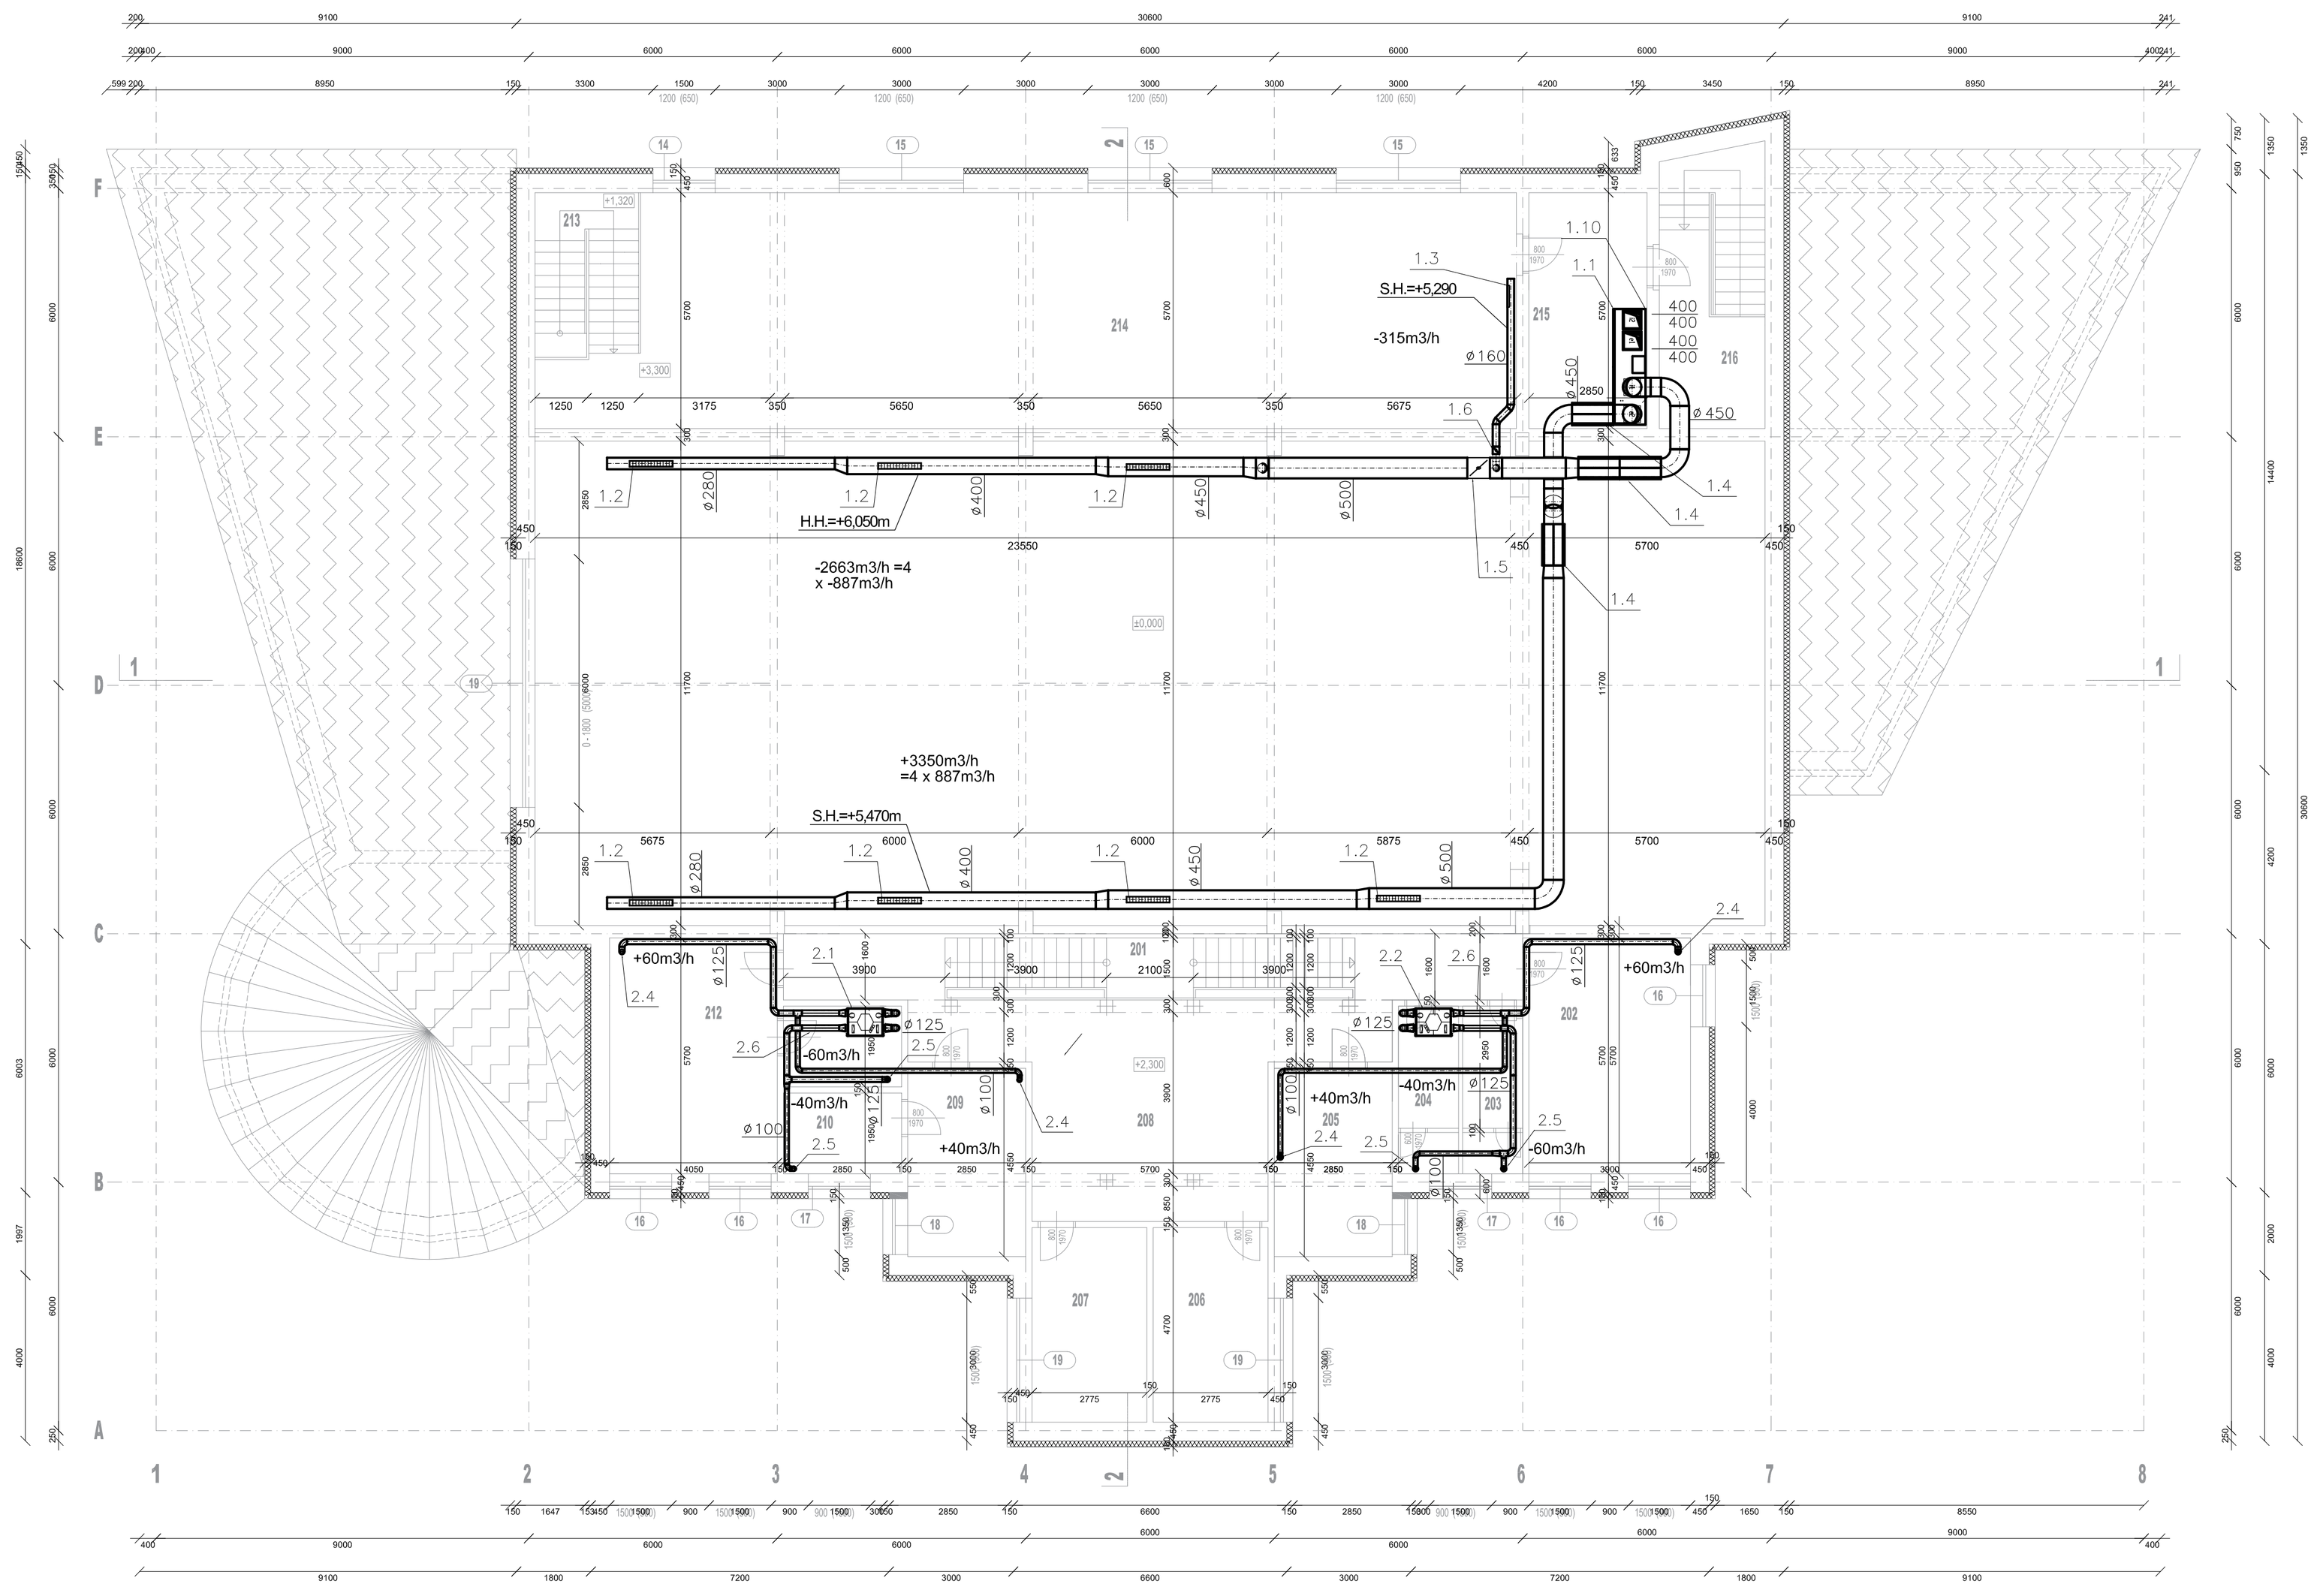

PÔDORYS 2. NP M 1:100

LEGENDA:

Č.M.	NÁZOV MIESTNOSTI	PLOCHA m2	PODLAHA	STENA	POZNÁMKA
201	SCHODISKO	12,41	KERAM.DLAŽBA	OMIETKA VÁPENNÁ	
202	UBYTOVANIE	22,23	PARKETY	OMIETKA VÁPENNÁ	
203	SOC. ZARIADENIE	5,73	KERAM.DLAŽBA	OMIETKA VÁPENNÁ	KERAM. OBKLAD
204	SOC. ZARIADENIE	5,73	KERAM.DLAŽBA	OMIETKA VÁPENNÁ	KERAM. OBKLAD
205	UBYTOVANIE	12,97	PARKETY	OMIETKA VÁPENNÁ	
206	ARCHÍV	13,03	PARKETY	OMIETKA VÁPENNÁ	
207	KNIŽNICA	13,04	PARKETY	OMIETKA VÁPENNÁ	
208	CHODBA	50,88	KERAM.DLAŽBA	OMIETKA VÁPENNÁ	
209	UBYTOVANIE	12,97	PARKETY	OMIETKA VÁPENNÁ	
210	SOC. ZARIADENIE	5,56	KERAM.DLAŽBA	OMIETKA VÁPENNÁ	KERAM. OBKLAD
211	SOC. ZARIADENIE	5,56	KERAM.DLAŽBA	OMIETKA VÁPENNÁ	KERAM. OBKLAD
212	UBYTOVANIE	23,09	PARKETY	OMIETKA VÁPENNÁ	
213	SCHODISKO	9,09	PVC	OMIETKA VÁPENNÁ	
214	GALÉRIA	125,00	PVC	OMIETKA VÁPENNÁ	
215	SKLAD	16,25	KERAM.DLAŽBA	OMIETKA VÁPENNÁ	
216	SCHODISKO	17,08	KERAM.DLAŽBA	OMIETKA VÁPENNÁ	

EXISTUJÚCE KONŠTRUKCIE

ZATEPLENIE MINERÁLNOU VLNOU HR. 150 mm

DOMUROVANIE OTVOROV TEHLOU POROTKERM hr. 140 mm NA MVC 25

POZNÁMKY VZT:

- sanie a výfuk bude oizolované tepelnou izoláciou a vyvedené na strechu ukončené výfukovou hlavicou, vzdialenosť hlavíc výfuku a sania bude min.1,2m
- ovládanie každej vzt jednotky bude nástenným ovládačom, ktorý bude umiestnený v chladnejšom priestore, určený podľa voľby investora
- potrubie zariadenia vetrania sály bude nastriekané odtieňom farby príslušnej k drevenému stropu podľa výberu investora po konzultácii s architektom, potrubie zariadení ubytovania je navrhnuté s odtieňom ral 9010 bielaj farby
- pri montáži rozvodov vzduchu držať spodnú hranu v jednej výškovej úrovni
- klapky so servopohonom sú namontované na výfuku a saní malých rekup.jednotiek v medzipodkrovnom priestore

Autorské práva sú vyhradené

Číslo kópie

Zodpovedný projektant:	Ing.BLUMENSTEIN Jozef	ING.KURTULÍK JURAJ ml.	
Vypracoval:	Ing.KURTULÍK Juraj ml.	projekcia rekuperácie, vzduchotechniky a vykurovania	
		Borinova 900/6, NÁMESTOVO 029 01 0905 365 564, kurtulikjuro@gmail.com	
Investor: Obecný Úrad Vavrečka		FORMÁT	8 x A4
		DÁTUM	09/2016
Miesto: Vavrečka, okres Námestovo		STUPEŇ	PSP
Stavba: Zníženie energetickej náročnosti Obecného Domu č.203 vo Vavrečke		Č.ZÁK.	05/06
		PROFESIA	VZT
Výkres: Pôdorys 2.NP		MIERKA 1:100	Č.VÝKRESU 2