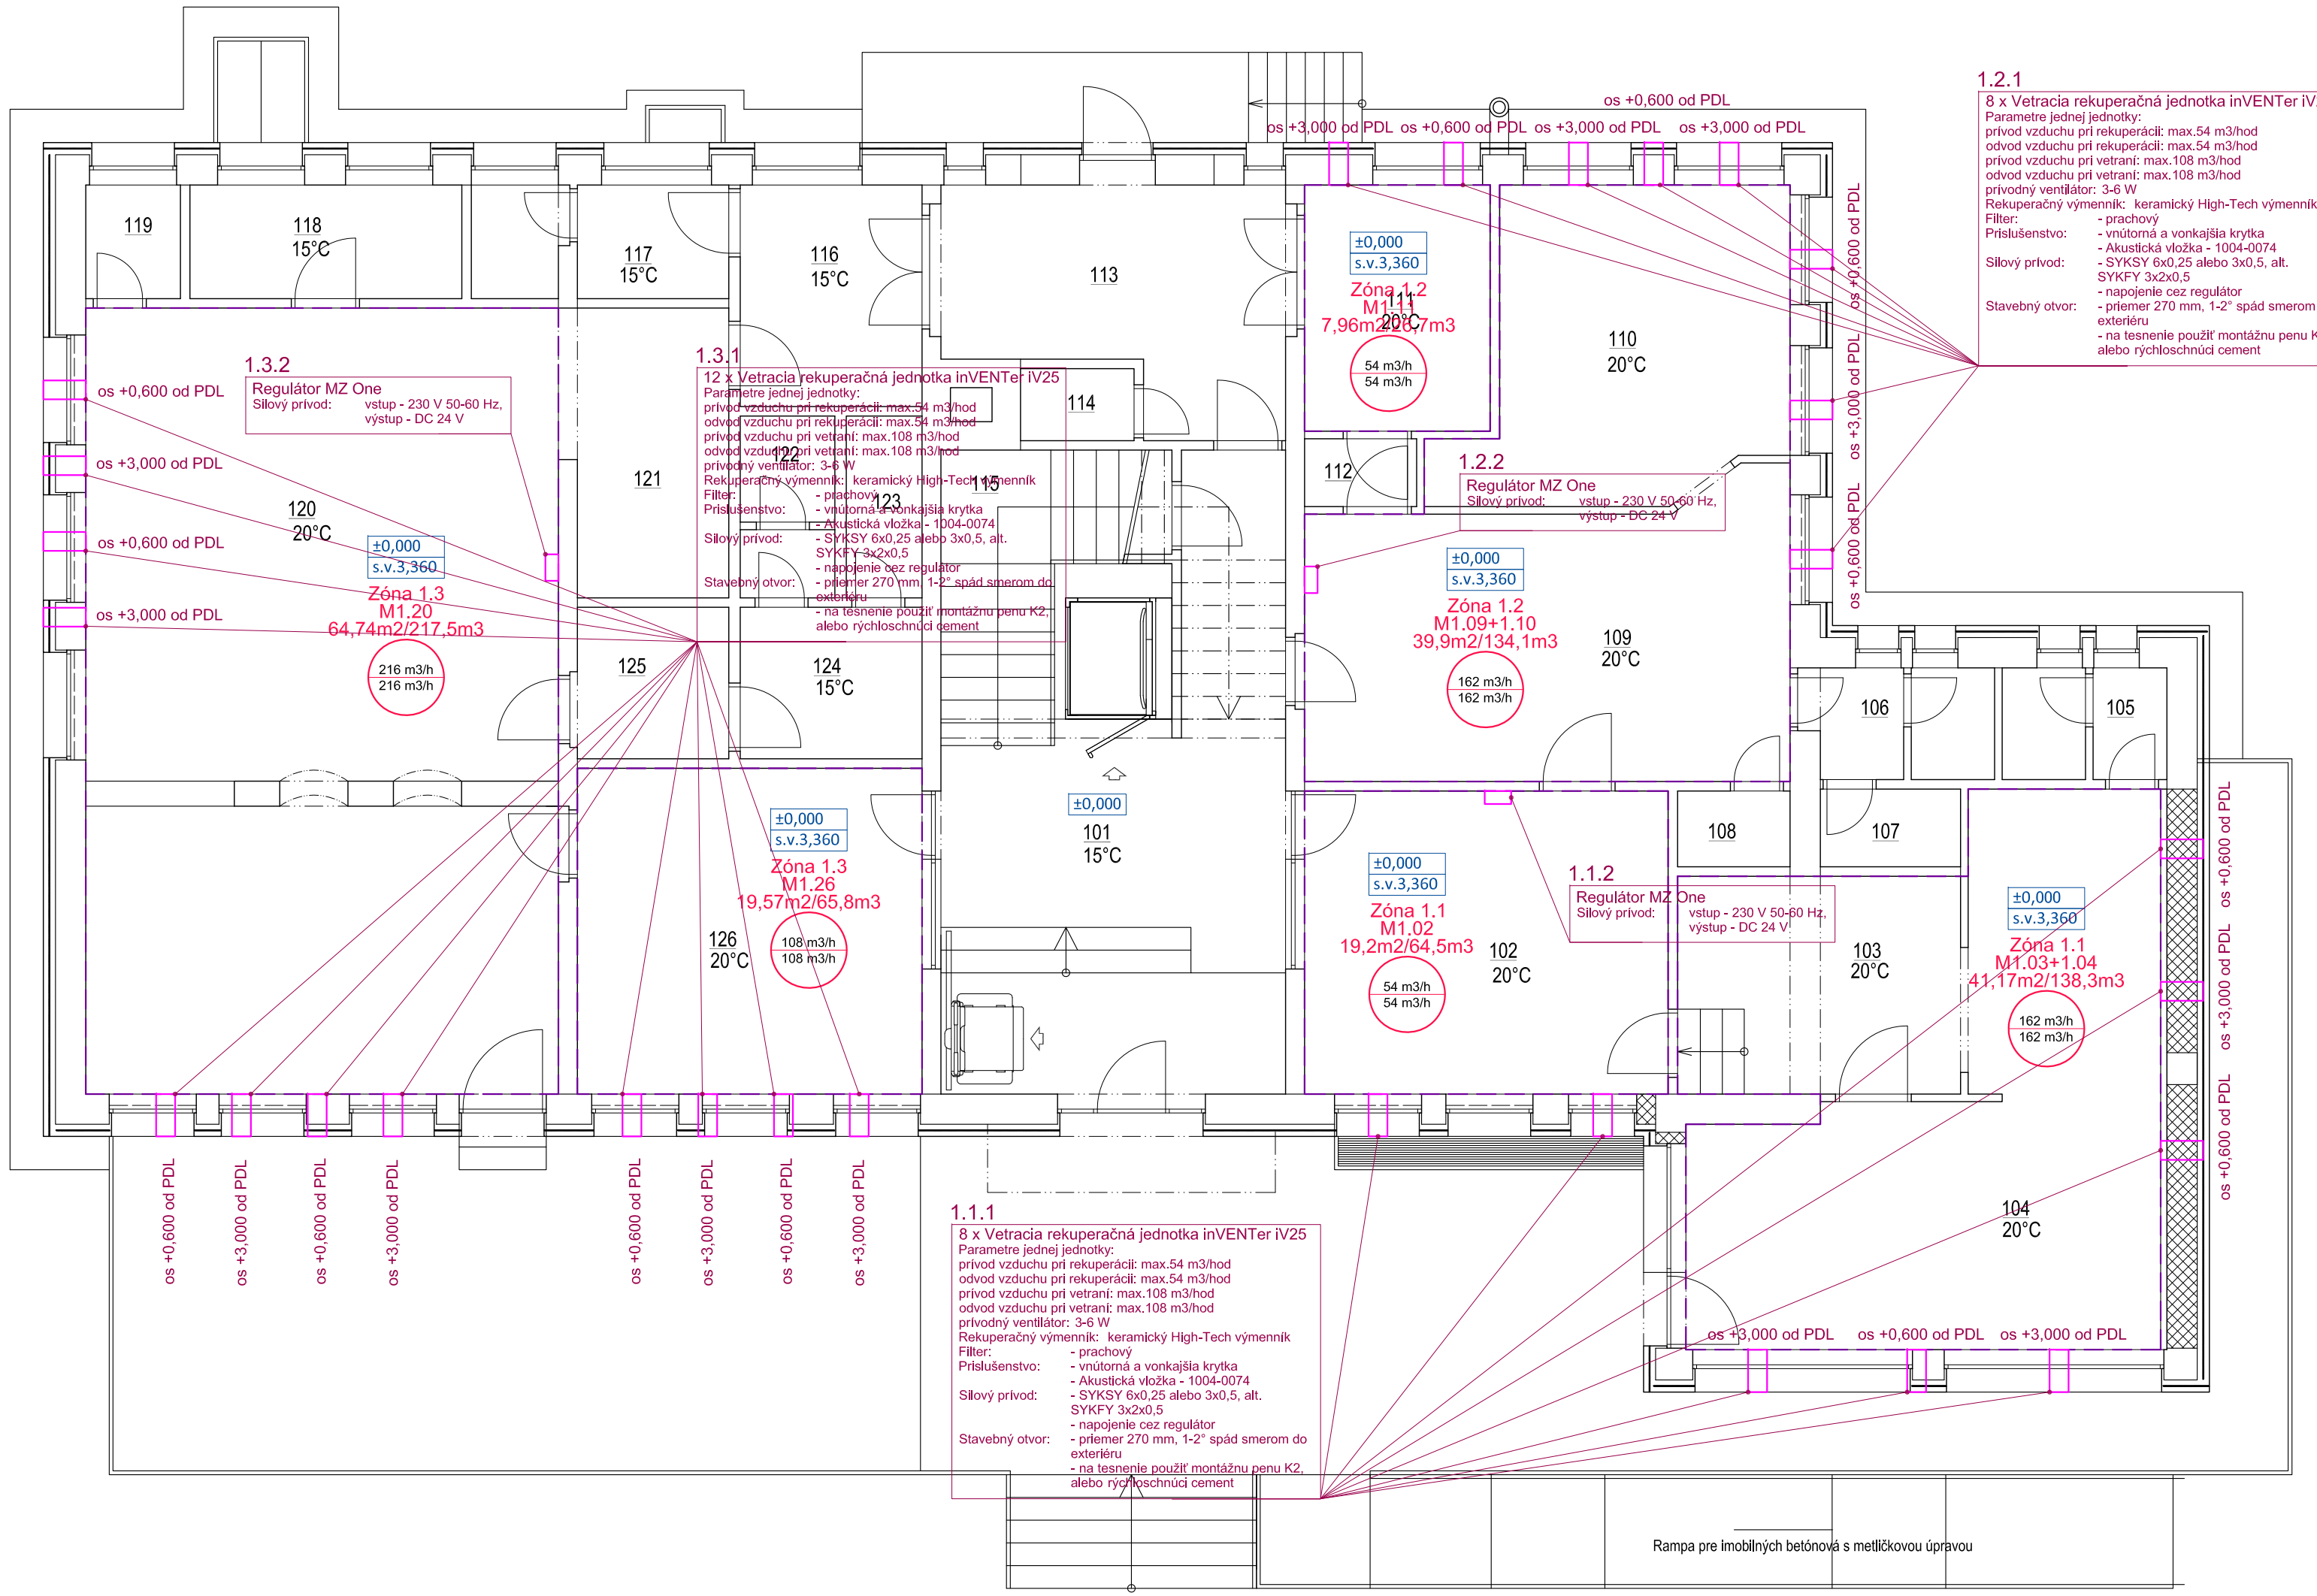

LEGENDA MIESTNOSTÍ

Č.M.	NÁZOV MIESTNOSTI	PLOCHA m2
101	VSTUPNÁ CHODBA	30,42
102	KANCELÁRIA KNIŽNICE	19,2
103	OBECNÁ KNIŽNICA	10,74
104	OBECNÁ KNIŽNICA	30,43
105	WC	3,13
106	WC	3,56
107	SPRCHA	1,90
108	SPRCHA	1,49
109	KLUB DÔCHODCOV	23,50
110	KLUB DÔCHODCOV	16,40
111	ŠATŇA	7,96
112	PREDSIEŇ	1,32
113	CHODBA	13,90
114	VÝLEVKA	1,43
115	SCHODISKO	13,50
116	CHODBA	7,02
117	WC	4,92
118	TECHNICKÁ MIESTNOSŤ	5,39
119	SKLAD	1,88
120	SPOLOČENSKÁ MIESTNOSŤ	64,74
121	CHODBA	7,65
122	WC ŽENY	2,95
123	WC MUŽI	2,40
124	PREDSIEŇ	4,80
125	CHODBA	4,00
126	SALÓNIK	19,57

ÚŽITKOVÁ PLOCHA SPOLU = 304,20 m2

Výškový systém Bpv
Súradnicový systém JTSK

Zoznam zariadení

1.1.1, 1.2.1, 1.3.1, 2.1.1, 2.2.1, 2.3.1, 2.4.1, 2.5.1	Vetracia rekuperačná jednotka inVENTer iV25	48 ks
1.1.2, 1.2.2, 1.3.2, 2.1.2, 2.2.2, 2.3.2, 2.4.2, 2.5.2	Regulátor MZ-ONE	8 ks

LEGENDA:

Zóna 2.1
M2.02
75,6m2/223,8m3
2925 m3/h
2925 m3/h

ČÍSLO ZÓNY - SAMOSTATNÁ REGULÁCIA
ČÍSLO MIESTNOSTI
PLOCHA MIESTNOSTI / OBJEM MIESTNOSTI
ODVODVÁDZANÝ OBJEM VZDUCHU
PRIVÁDZANÝ OBJEM VZDUCHU

Vetracia rekuperačná jednotka inVENTer iV25

Regulátor MZ One

Poznámka

Všetky zariadenia inštalovať podľa podkladov výrobcu. Ostatné zariadenia, potrubia a kabelové trasy nesmú brániť vyberaniu filtrov a obsluhe zariadení.
Silové napojenie - zabezpečí časť ELEKTRO podľa podkladov výrobcu zariadení
Potrebné prierazy a stavebné úpravy - zabezpečí časť ASR.

PROJEKT REALIZÁCIE RIEŠI KONCEPCIU, FUNKČNÉ A DISPOZIČNÉ VZŤAHY, DIMENZIE POTRUBÍ A ARMATÚR, NENAHRÁDZA VÝROBNÚ A DIELENSKÚ DOKUMENTÁCIU DODÁVATEĽA !

Ing. Slavomír Hankovský, autorizovaný inžinier 6002*I4, Rokytov 43, 086 01 Rokytov, tel. 0903 621 542, slavomir.hankovsky@gmail.com

projektant:	ING. SLAVOMÍR HANKOVSKÝ	formát:	3xA4
stavebník:	Obec Kružlov, Kružlov 141, 086 04 Kružlov	stupeň:	SP
stavba:	ZNÍŽENIE ENERGETICKEJ NÁROČNOSTI ADMINISTRATÍVNEJ BUDOVY V OBCI KRUŽLOV	dátum:	03/2017
miesto:	obec Kružlov, okr. Bardejov, kat.ú. Kružlov, parcela č. 380/29	ozn.:	486_0317
časť:	E.3 REKUPERÁCIA	mierka:	1:75
obsah:	PÔDORYS 1.NP - REKUPERÁCIA	výkres č.:	01

AKÉKOĽVEK ZMENY, DOPLNKY, PREKRESĽOVANIE ALEBO ROZMNOŽOVANIE TEJTO DOKUMENTÁCIE JE V ZMYSLE AUTORSKÉHO ZÁKONA BEZ SÚHLASU NEPRÍPUSTNÉ!