



DEKROOF 01

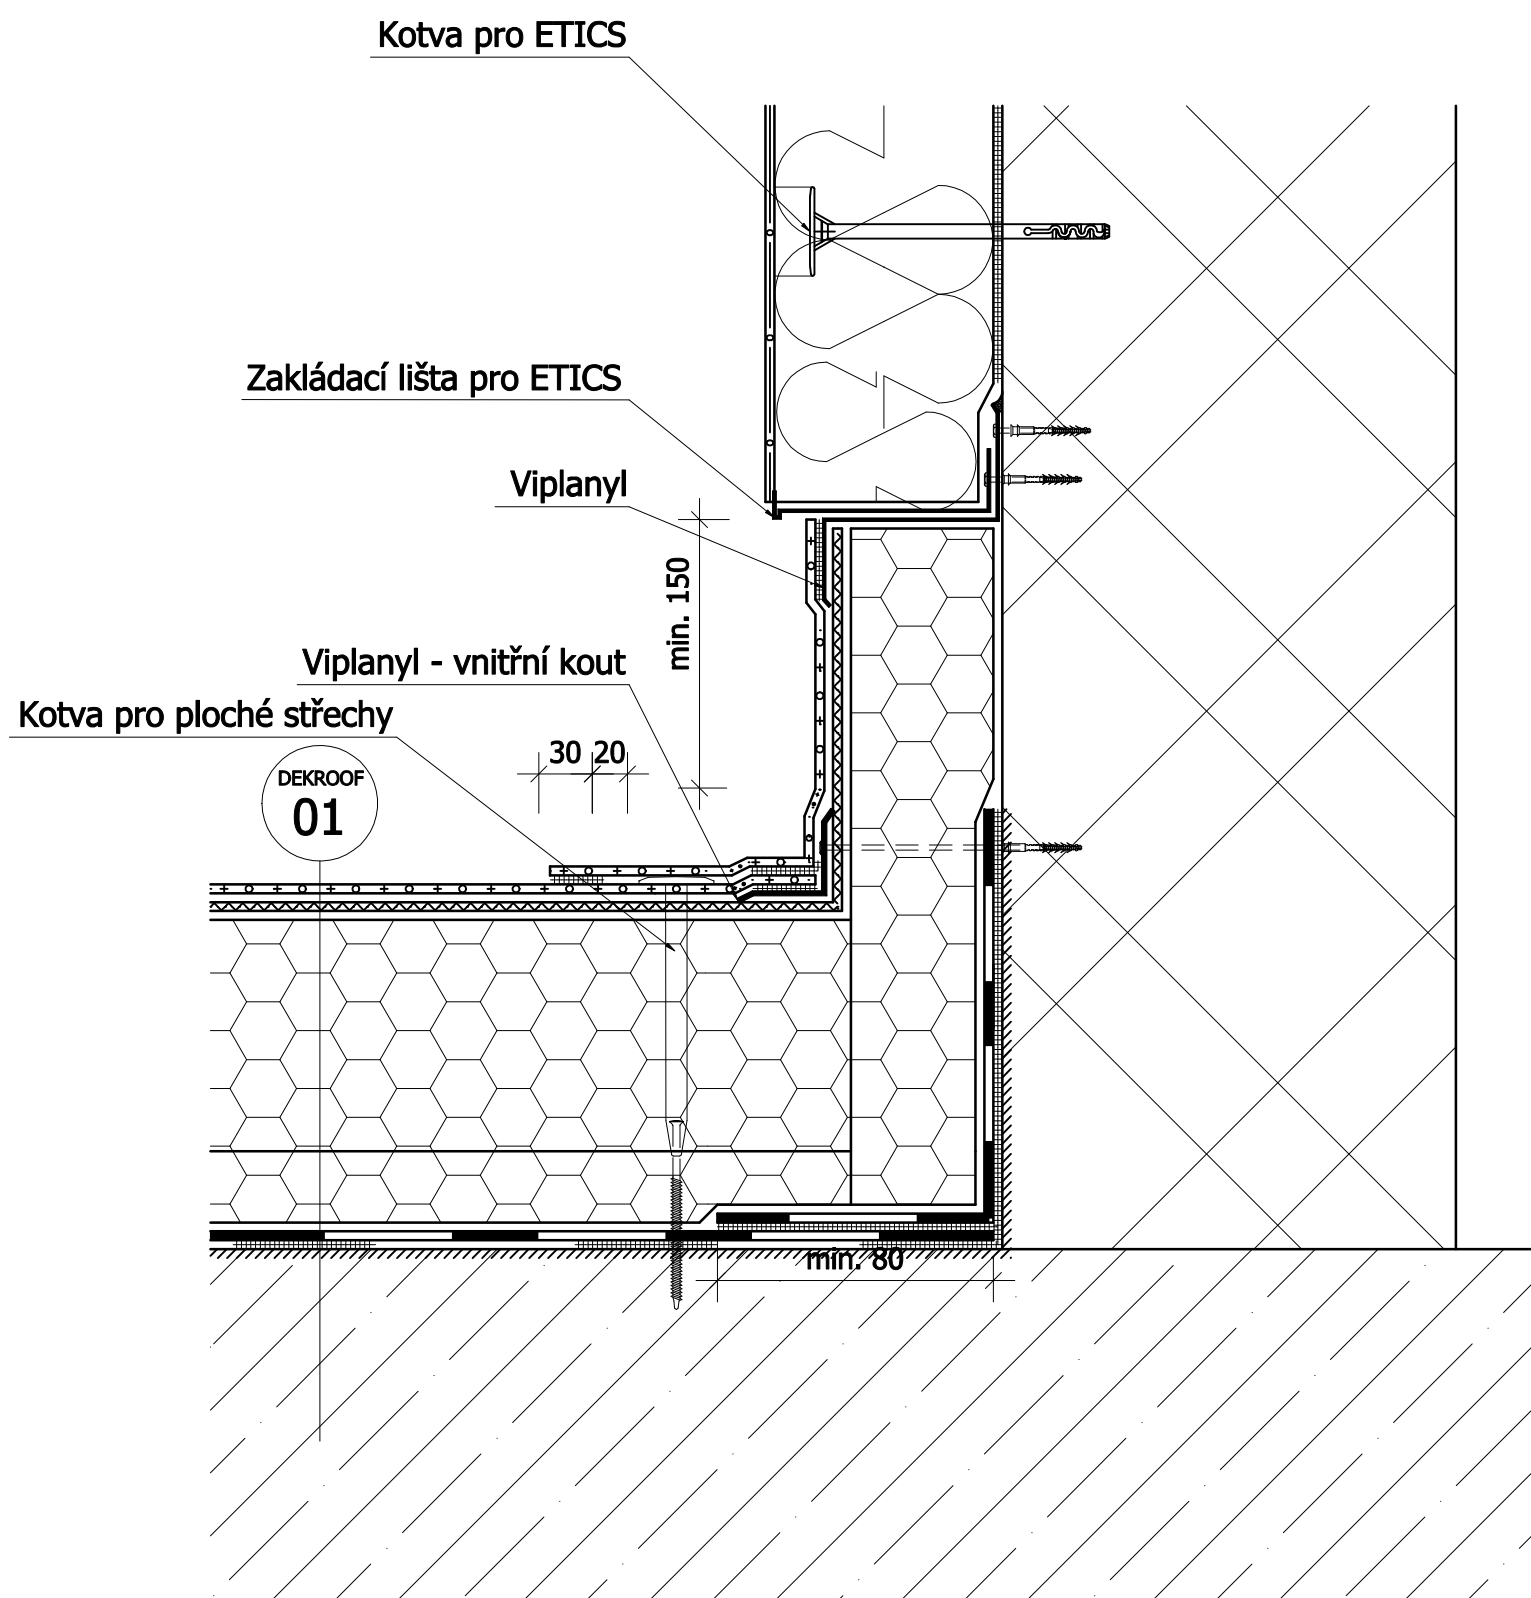

Profily z poplastovaného plechu

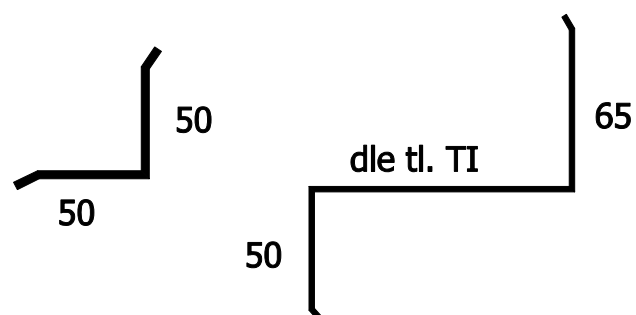

Ukončení u stěny