



POHĽAD VÝCHODNÝ

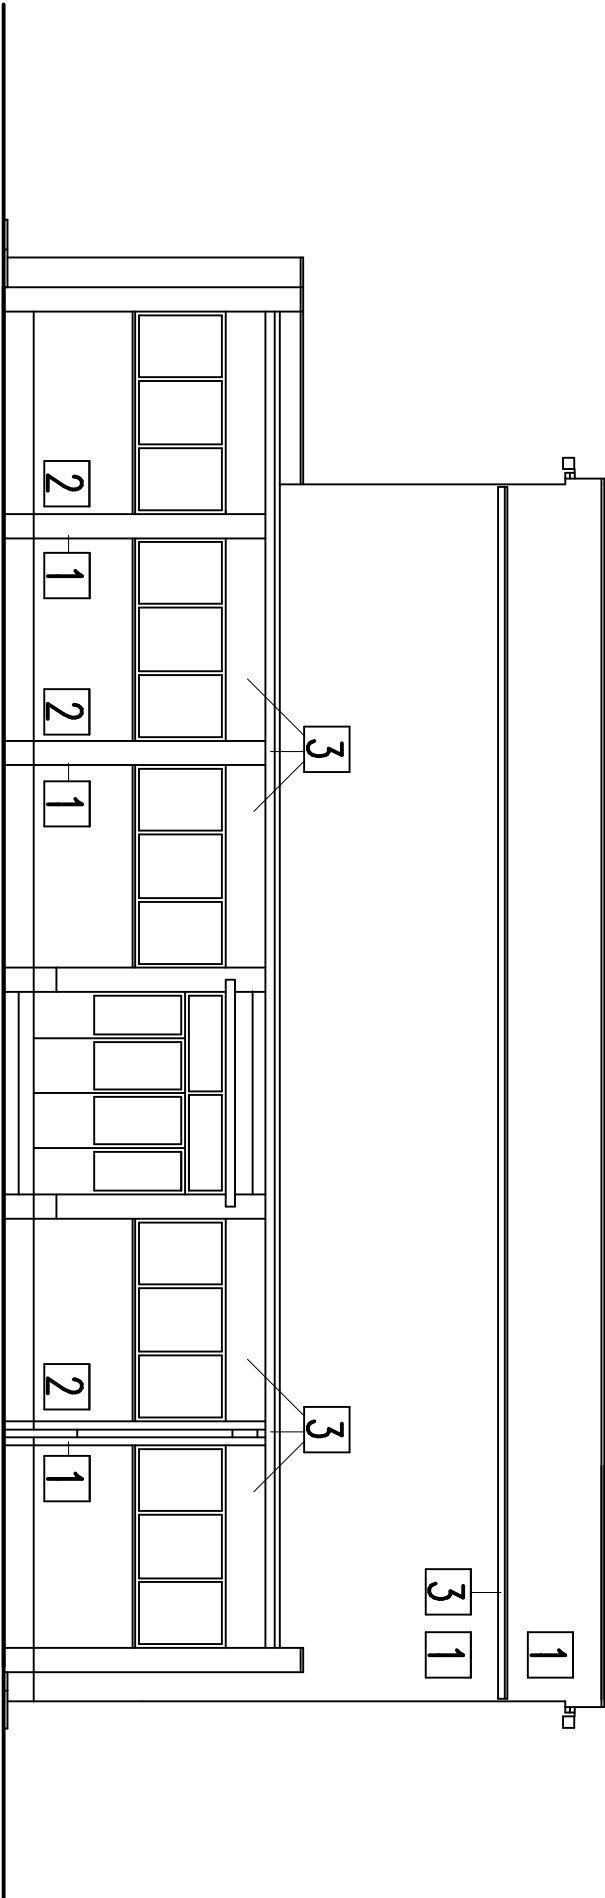

POHĽAD ZÁPADNÝ

LEGENDA:

- 1 KONKÁVNÝ ZATEPLOVACÍ SYSTÉM, AKRYLÁTOVÁ OMIETKA, PASTOVITÁ, ZATEPERNÁ, ZRNO 1,5mm,
FARBA SIVÁ S 2520 – B (3580)
- 2 KONKÁVNÝ ZATEPLOVACÍ SYSTÉM, AKRYLÁTOVÁ OMIETKA, PASTOVITÁ, ZATEPERNÁ, ZRNO 1,5mm,
FARBA TMAVOŠÍTA S 1050 – V20R (39)
- 3 KONKÁVNÝ ZATEPLOVACÍ SYSTÉM, AKRYLÁTOVÁ OMIETKA, PASTOVITÁ, ZATEPERNÁ, ZRNO 1,5mm,
FARBA SIVELIŽIATÁ S 05015 – V20R (37)
- 4 PĽASTOVÉ OKNÁ – FARBA BIELA
- 5 DVERE HLINIKOVÉ – FARBA BIELA
- PRIE ZÁJEDNODUŠENIE NIE SÚ V POHĽADOCH ZAPRISLENÉ DŮŽOVÉ ZVODY

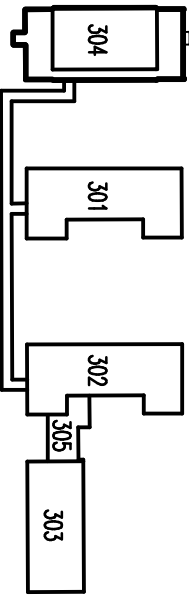

