


PÔDORYS 1.NP M 1:100

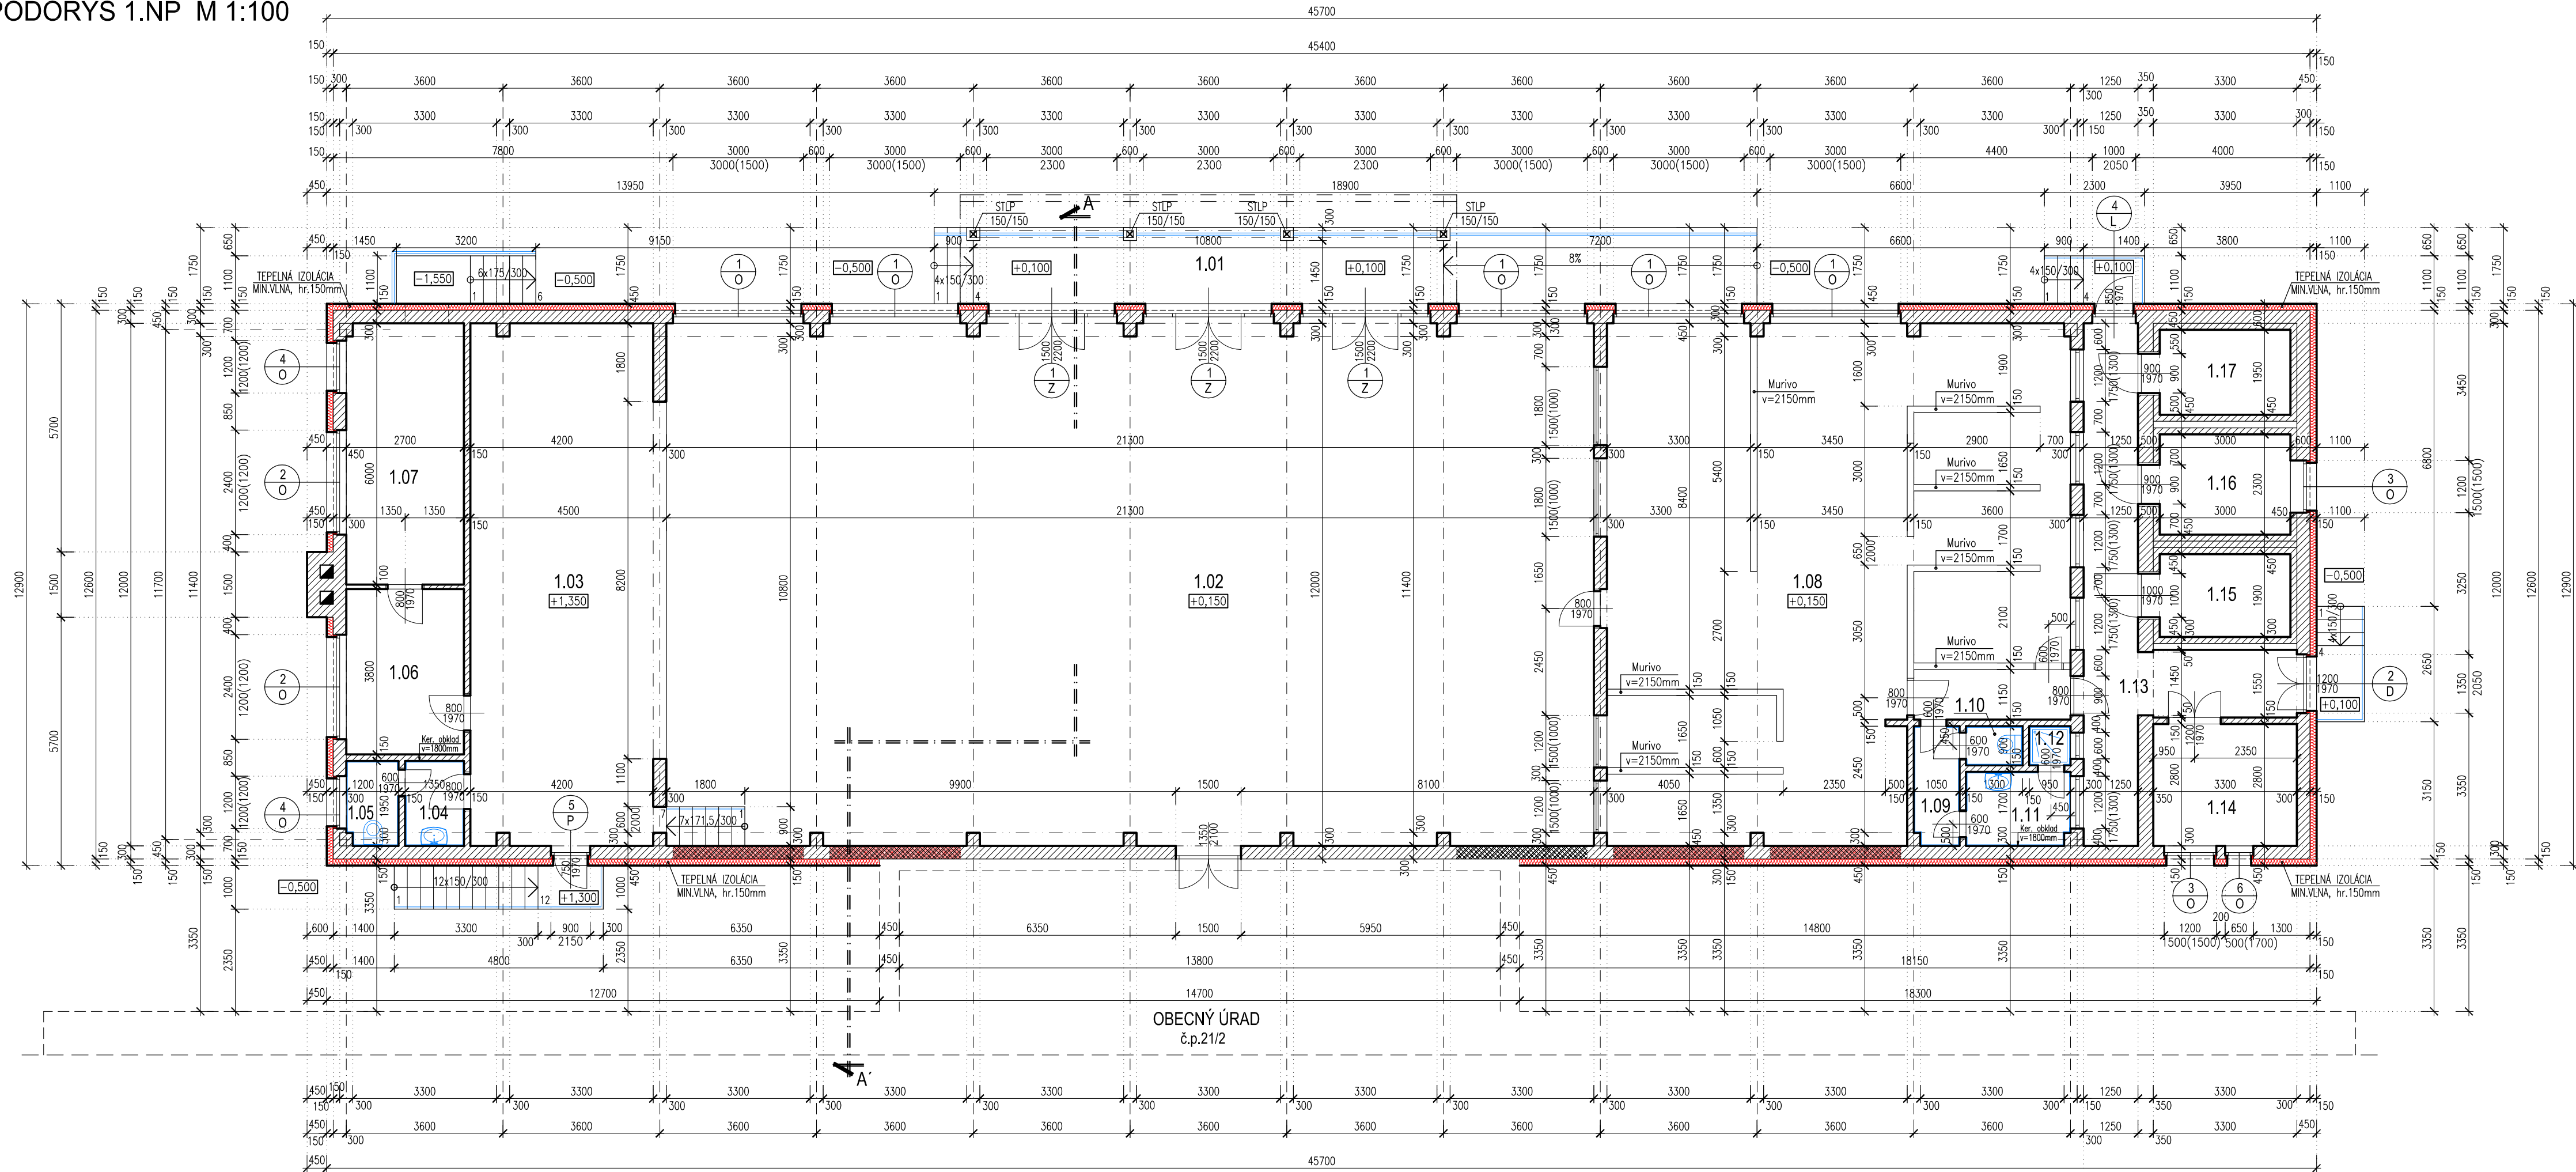

LEGENDA MIESTNOSTÍ

Číslo	Názov miestn.	Plocha(m2)	Podlaha	Povrch. úpr.
1.01	Závetrie	18,63 m2	mrazuvzdor. protišmyk. ker. dlažba-R12	tehlový obklad, maľba
1.02	Viacúčelová sála	254,70 m2	keramická dlažba	maľba
1.03	Javísko	52,68 m2	palubovky	maľba
1.04	Wc	2,63 m2	keramická dlažba	ker. obklad v=1800mm
1.05	Umyváreň	2,30 m2	keramická dlažba	ker. obklad v=1800mm
1.06	Príprava hercov	10,26 m2	keramická dlažba	maľba
1.07	Sklad	16,15 m2	keramická dlažba	maľba
1.08	Kuchyňa	111,42 m2	keramická dlažba	ker. obklad v=1800mm
1.09	Predsieň	2,84 m2	keramická dlažba	ker. obklad v=1800mm
1.10	Wc	1,17 m2	keramická dlažba	ker. obklad v=1800mm
1.11	Umyváreň	4,03 m2	keramická dlažba	ker. obklad v=1800mm
1.12	Sprcha	0,85 m2	keramická dlažba	ker. obklad v=1800mm
1.13	Komunikácia	20,62 m2	keramická dlažba	maľba
1.14	Sklad	9,24 m2	keramická dlažba	maľba
1.15	Sklad	5,70 m2	keramická dlažba	maľba
1.16	Sklad	6,90 m2	keramická dlažba	maľba
1.17	Sklad	5,85 m2	keramická dlažba	maľba

ÚŽITKOVÁ PLOCHA 1.NP      Σ= 525,97 m2


LEGENDA MATERIÁLU

- PŮVODNÁ KONŠTRUKCIA
- MURIVO SO STREDNOU PEVNOSTOU Z TEHÁL NA MALTU MVC OD 1,5 DO 2,5MPa
- TEPELNÁ IZOLÁCIA – MINERÁLNA VLNA

ZODP.PROJEKTANT	Ing.Nándor LITOMERICZKY, autorizovaný architekt
PROJEKTANT	Szilvia VÖRÖS DÓCZA
VYPRACOVAL	Szilvia VÖRÖS DÓCZA
INVESTOR	Obec Iža
MIESTO STAVBY	Iža, ul. Ďateľinová, č.p. 21/2, 30/2

NÁZOV STAVBY **CENTRUM OBCE IŽA-REKONŠTRUKCIA KULTÚRNEHO DOMU-ZMENA PROJEKTU**  
Zníženie energetickej náročnosti spoločenskej sály

ČASŤ OBSAH	ARCHITEKTÚRA PÔDORYS 1.NP
------------	------------------------------

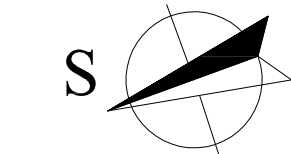

MIERKA	Č. VÝKRESU
1:100	A04