


PÔDORYS 2.NP

M=1:100

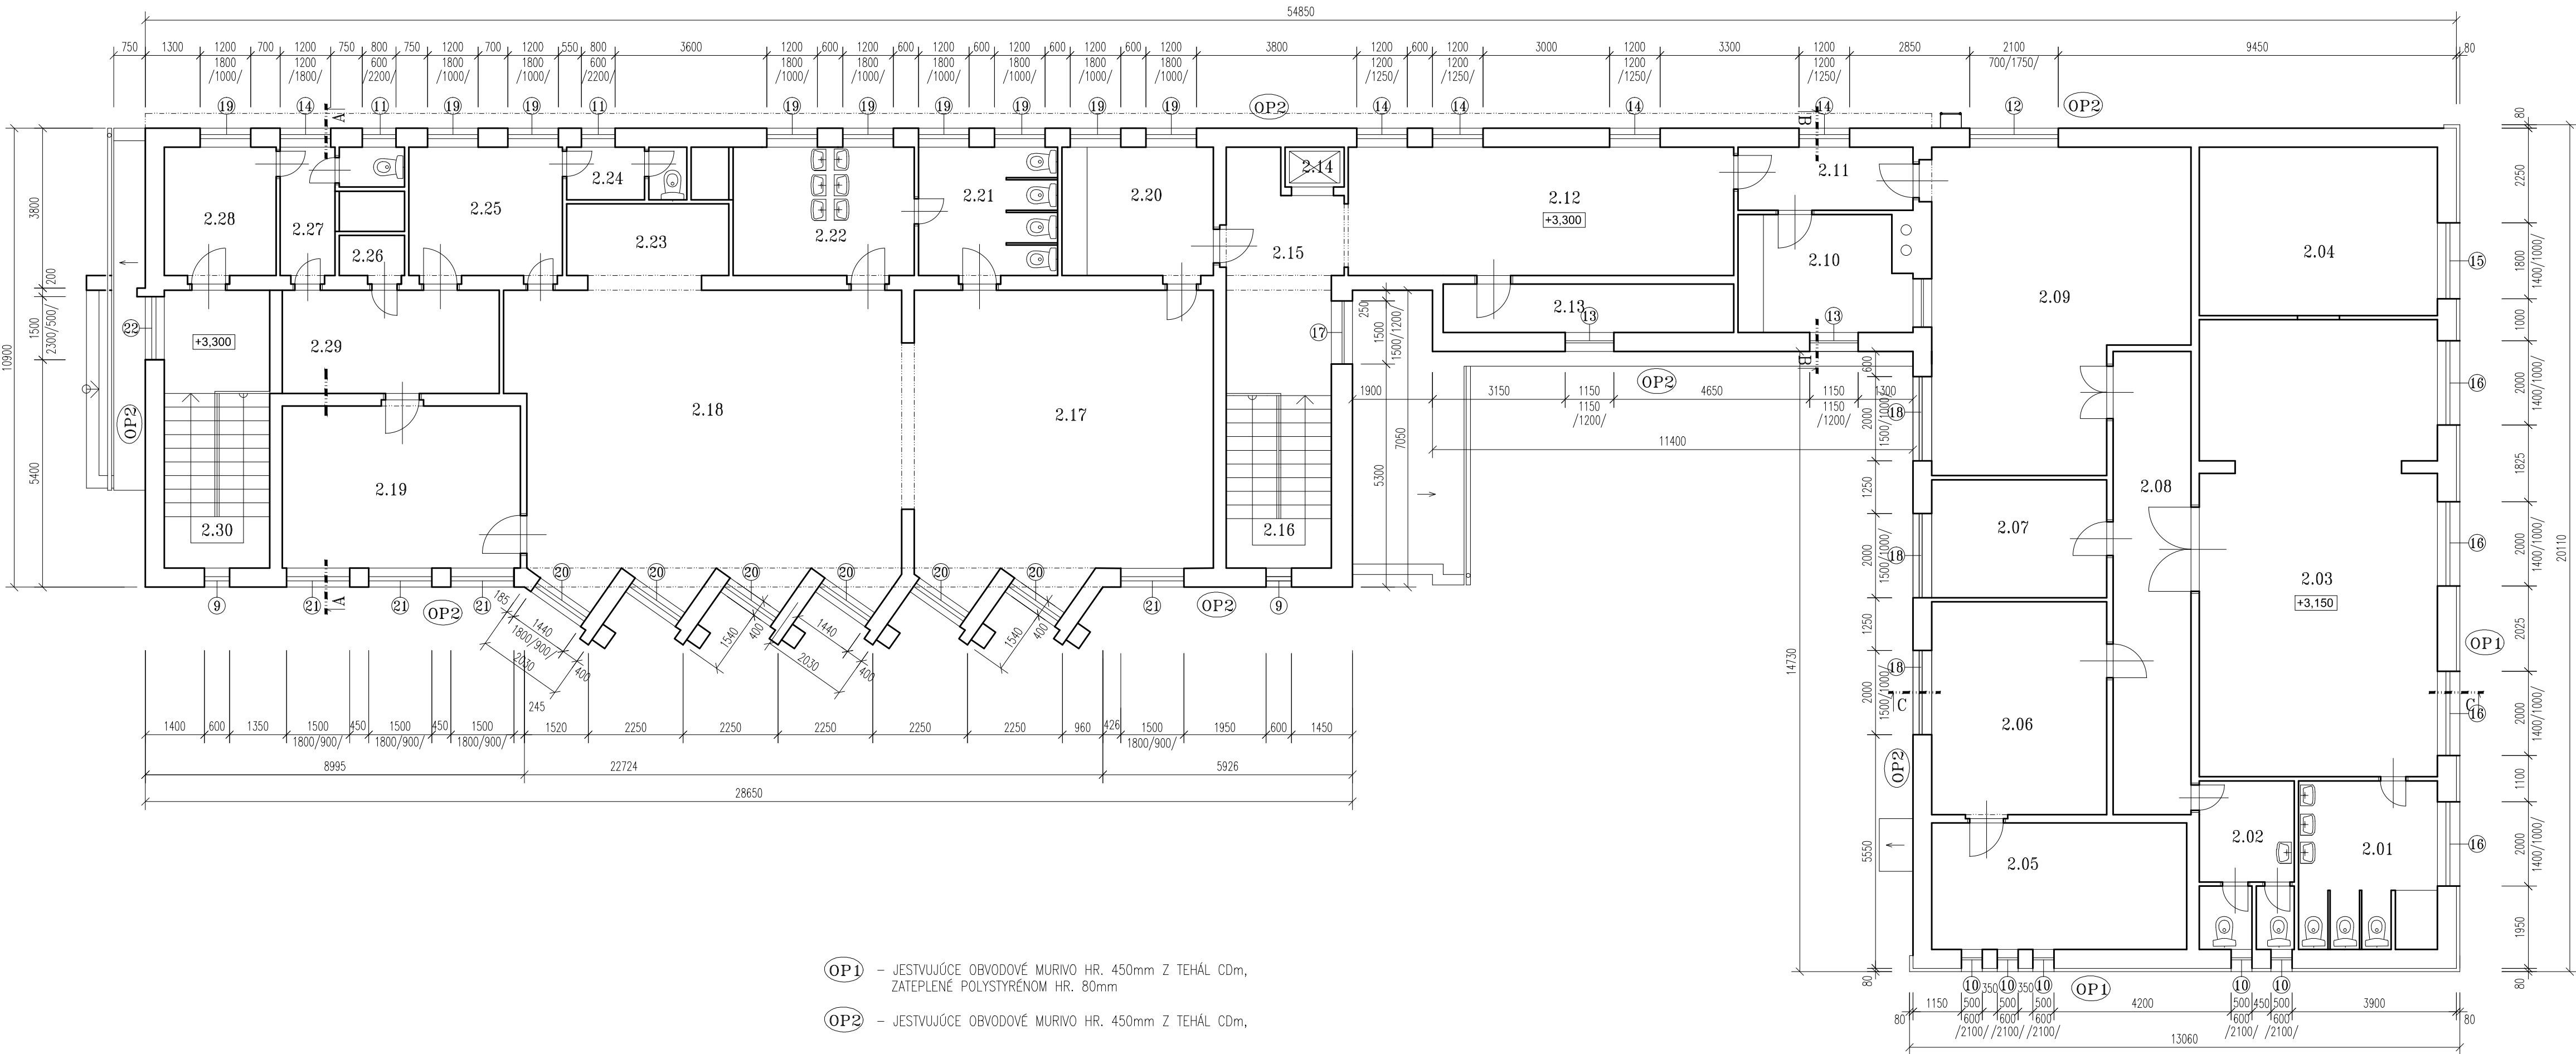

- OP1 - JESTVUJÚCE OBVODOVÉ MURIVO HR. 450mm Z TEHÁL CDm,
ZATEPLENÉ POLYSTYRÉNOM HR. 80mm
- OP2 - JESTVUJÚCE OBVODOVÉ MURIVO HR. 450mm Z TEHÁL CDm,

LEGENDA MIESTNOSTÍ

OZN. MIEST.	NAZOV - ÚČEL MIESTNOSTI	PLOCHA /m² /
2.01	UMÝVARKA+WC DETI	13,2
2.02	WC PERSONÁL	9,0
2.03	HERŇA DETI	60,8
2.04	SPÁLŇA DETI	22,6
2.05	SCHODISKO	18,2
2.06	ŠATŇA	21,0
2.07	KANCELÁRIA	11,6
2.08	CHODBA	20,4
2.09	VÝDAJ STRAVY	41,8
2.10	KUCHYŇA	10,9
2.11	CHODBA	6,2
2.12	CHODBA	27,9
2.13	SKLAD	7,9
2.14	VÝŤAH	1,3
2.15	CHODBA	13,9
2.16	SCHODISKO	10,3
2.17	SPÁLŇA DETI	49,2
2.18	HERŇA DETI	66,1
2.19	ŠATŇA DETI	21,7
2.20	KUCHYŇA	11,0
2.21	WC DETI	10,1
2.22	UMÝVARKA DETI	14,4
2.23	SKLAD LEHÁTKO	7,5
2.24	SOC. ZARIADENIE	3,6
2.25	IZOLAČKA	11,1
2.26	EKONOMÁT	1,5
2.27	SOC. ZARIADENIE	7,3
2.28	ŠATŇA ZAMESTNANCOV	8,1
2.29	CHODBA	19,4
2.30	SCHODISKO	10,4

STAVEBNÍK : OBEC KOKŠOV-BAKŠA, KOKŠOV-BAKŠA č.178, 044 13 VALALJKY		
VÝPRACOVAL : ING. RACEK	STAVBA: ZNIŽENIE ENERG. NÁROČNOSTI VEREJNEJ BUDOVY V OBCI KOKŠOV-BAKŠA	ING. RACEKANTON projektácia, poradenstvo Polárna 12, 040 12 Košice IČO : 30 649 072 ☎ : 0908 319 009 E-mail : aracek@centrum.sk
KRESLIL : ING. RACEK	OBJEKT: SO 01 – Materská škola	
ZODP.PROJEKTANT : ING. KESLER	ČASŤ: E – DOKUMENTÁCIA A STAVEBNÉ VÝKRESY	DÁTUM:06/2016 FORMÁT: 4xA4
VEDÚCI PROJEKTANT: ING. RACEK	DIEL: ASR – STARÝ STAV	STUPEŇ: DSP ZAK.Č.: OBSAH: PÔDORYS 2.NP KÓTY V: MM PRÍL.Č.: MIERKA: 1:50 4