



PÔDORYS STRECHY
M=1:100

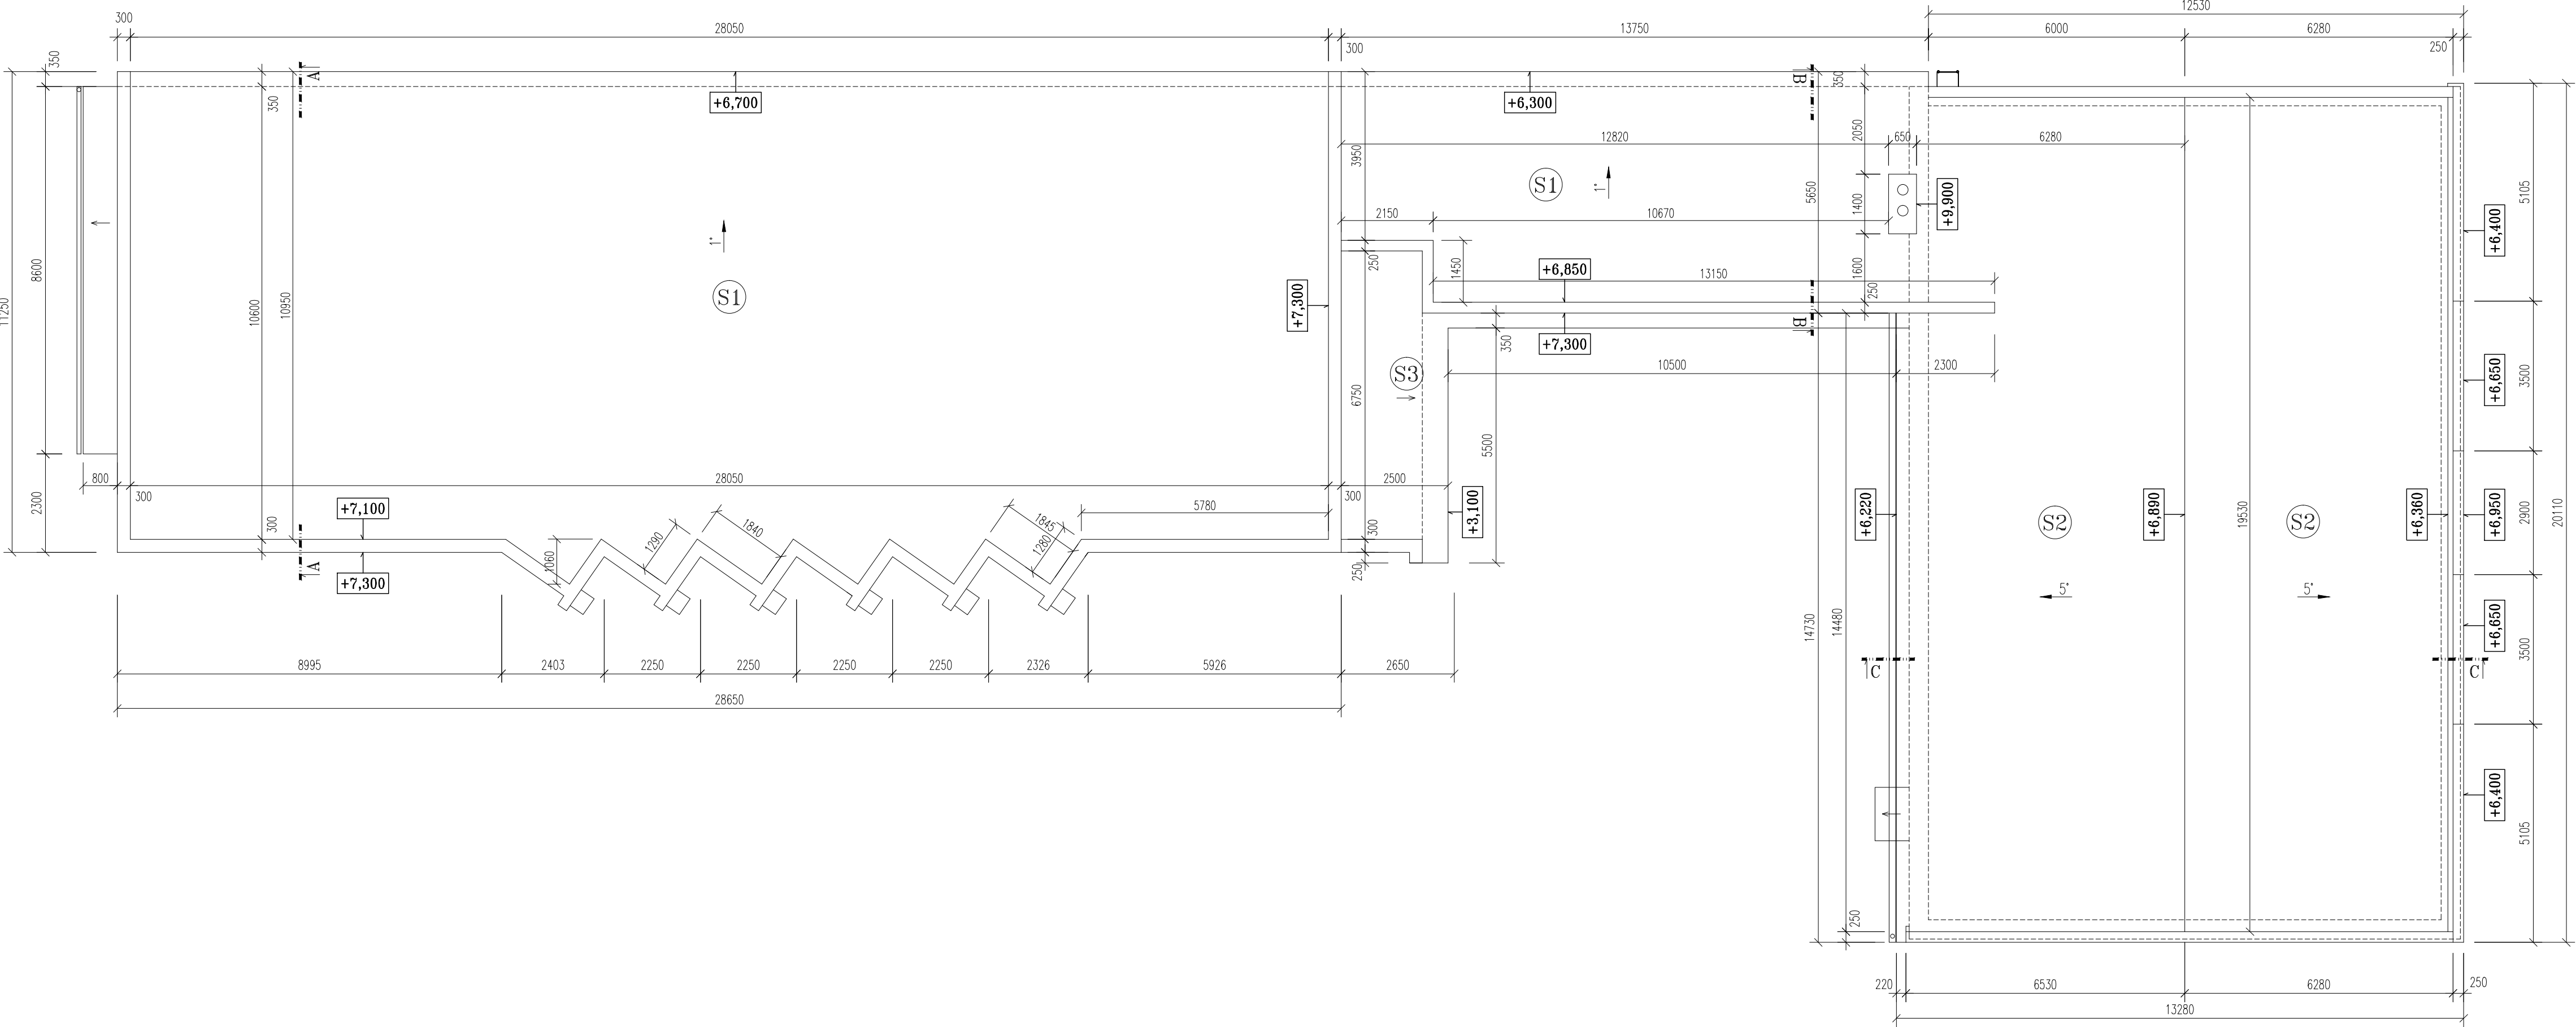

- S1** – ALFOBIT S
– IPA 200 SH
– BITAGIT SH
– IPA 500 SH
– Na
– CEMENTOVÝ POTER HR. 25mm
– KRYZOLIT 900/800/50mm
– HERAKLIT 50mm
– STRUSKOVÝ NÁŠYP V SPÁDE 375–125mm
– STROPNÁ ŽB KONŠTR. 250mm
- S2** – PLECHOVÁ KRYTINA Z Pz PLECHU
– DREVENÝ KROV
– TEPELNÁ IZOLÁCIA HR. 100mm
– STROPNÁ ŽB KONŠTR. 200mm
- S3** – PLECHOVÁ KRYTINA Z Pz PLECHU
– DREVENÝ KROV
– STROPNÁ ŽB KONŠTR. 200mm

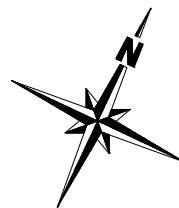

STAVEBNÍK : OBEC KOKŠOV-BAKŠA, KOKŠOV-BAKŠA č.178, 044 13 VALALIKY			
VYPRACOVAL : ING. RACEK	STAVBA: ZNÍŽENIE ENERG. NÁROČNOSTI VEREJNEJ BUDOVY V OBCI KOKŠOV-BAKŠA	ING. RACEK ANTON projektácia, poradenstvo Pulima 12, 040 12 Košice IČO : 30 649 072 ☎ : 0908 319 009 E-mail : aracek@centrum.sk	
KRESLIL : ING. RACEK	OBJEKT: SO 01 – Materská škola	DATUM:06/2016	FORMAT: 4x44
ZODP.PROJEKTANT : ING. KESLER	ČASŤ: E – DOKUMENTÁCIA A STAVEBNÉ VÝKRESY	STUPEŇ: DSP	ZAK.Č.:
VEDÚCI PROJEKTANT: ING. RACEK	DIEL: ASR – STARÝ STAV	KÓTY V: MM	PRÍL.Č.
OBSAH: PÔDORYS STRECHY		MIERKA: 1:50	5