


PÔDORYS II.NP
M=1:100

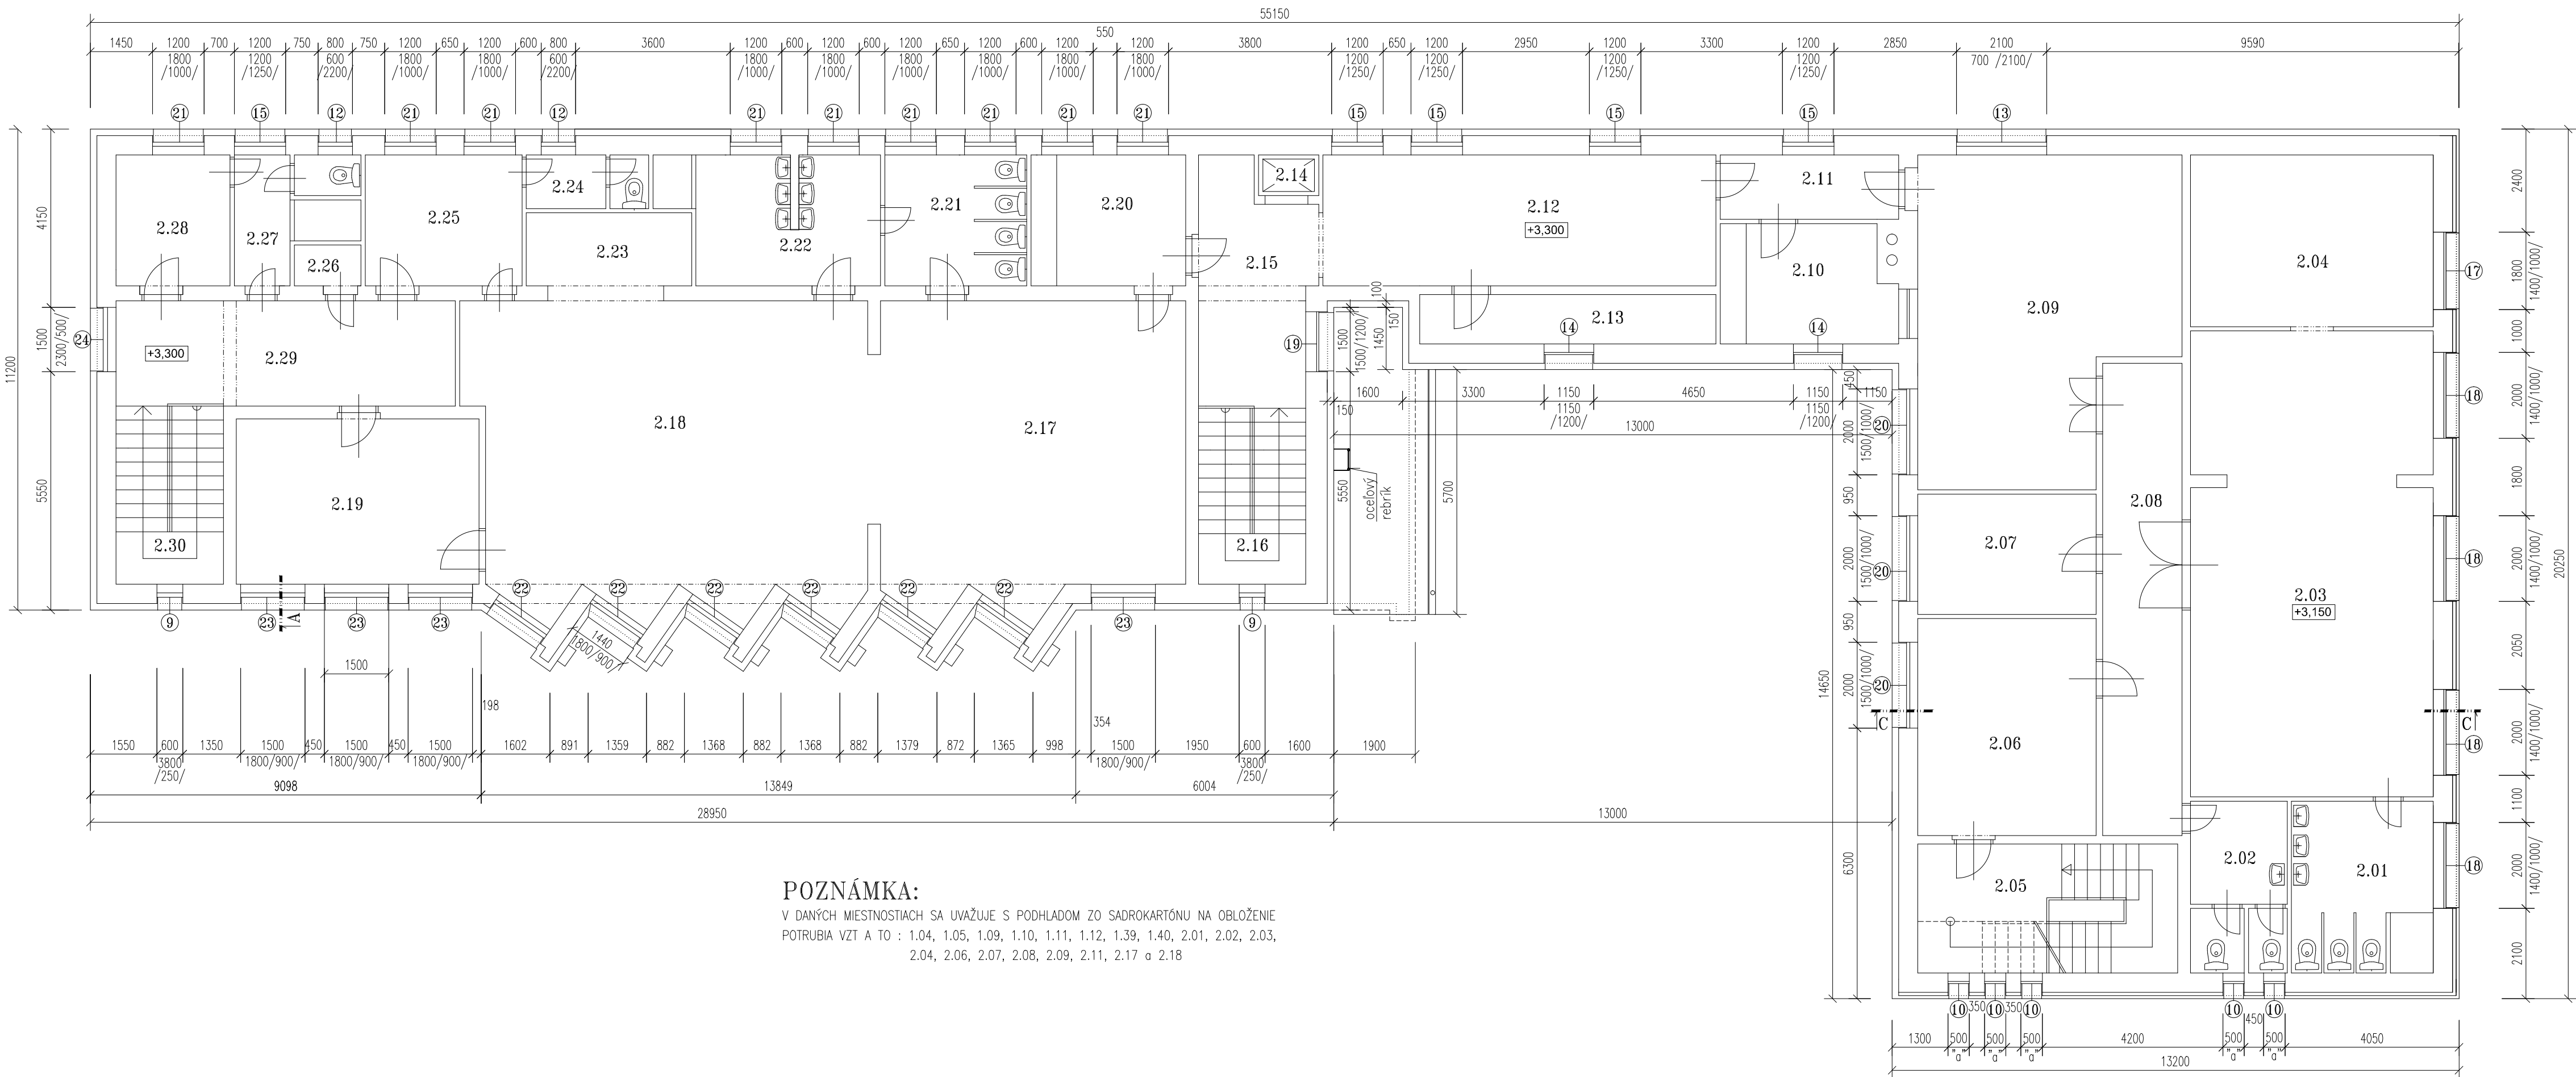

POZNÁMKA:


V DANYCH MIESTNOSTIACH SA UVAŽUJE S PODHLADOM ZO SADROKARTONU NA OBLOŽENIE
POTRUBIA VZT A TO : 1.04, 1.05, 1.09, 1.10, 1.11, 1.12, 1.39, 1.40, 2.01, 2.02, 2.03,
2.04, 2.06, 2.07, 2.08, 2.09, 2.11, 2.17 a 2.18

LEGENDA MIESTNOSTÍ

OZN. MIEST.	NÁZOV - ÚČEL MIESTNOSTI	PLOCHA /m² /
2.01	UMÝVARKA+WC DETI	13,2
2.02	WC PERSONÁL	9,0
2.03	HERNA DETI	60,8
2.04	SPÁLŇA DETI	22,6
2.05	SCHODISKO	18,2
2.06	ŠATŇA	21,0
2.07	KANCELÁRIA	11,6
2.08	CHODBA	20,4
2.09	VÝDAJ STRAVY	41,8
2.10	KUCHYŇA	10,9
2.11	CHODBA	6,2
2.12	CHODBA	27,9
2.13	SKLAD	7,9
2.14	VÝŤAH	1,3
2.15	CHODBA	13,9
2.16	SCHODISKO	10,3
2.17	SPÁLŇA DETI	49,2
2.18	HERNA DETI	66,1
2.19	ŠATŇA DETI	21,7
2.20	KUCHYŇA	11,0
2.21	WC DETI	10,1
2.22	UMÝVARKA DETI	14,4
2.23	SKLAD LEHÁTKO	7,5
2.24	SOC. ZARIADENIE	3,6
2.25	IZOLAČKA	11,1
2.26	EKONOMÁT	1,5
2.27	SOC. ZARIADENIE	7,3
2.28	ŠATŇA ZAMESTNANCOV	8,1
2.29	CHODBA	19,4
2.30	SCHODISKO	10,4

LEGENDA ZATEPLENIA OBJEKTU:

- ZP ZATEPLENIE FASÁDY EXPANDOVANÝM POLYSTYRÉNOM EPS 70 F (hr. 150mm)
- Z00 ZATEPLENIE OSTENÍ OKIEN EXPANDOVANÝM POLYSTYRÉNOM EPS 70 F (hr. 20mm)
- ZS ZATEPLENIE SOKLA EXTRUDOVANÝM POLYSTYR. XPS STYRODUR 2500C, (hr. 100mm)

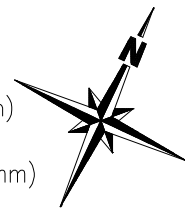

INVESTOR : OBEC KOKŠOV-BAKŠA, KOKŠOV-BAKŠA č.178, 044 13 VALALIKY		
VYPRACOVAL : ING. RACEK	STAVBA: ZNÍŽENIE ENERG. NÁROČNOSTI VEREJNEJ BUDOVY V OBCI KOKŠOV-BAKŠA	ING. RACEKANTON projekcia, poradenstvo Pálffy 12, 040 12 Košice IČO : 30 648 072 E-mail : oracek@centrum.sk
KRESLIL : ING. RACEK	OBJEKT: SO 01 - Materská škola	
ZODP.PROJEKTANT : ING. KESLER	ČASŤ: E - DOKUMENTÁCIA A STAVEBNÉ VÝKRESY	DATUM:06/2016 FORMÁT: A4
VEDÚCI PROJEKTANT: ING. RACEK	DIEL: ASR - NOVÝ STAV	STUPEŇ: DSP ZAK.Č.: KÓTY V: MM PRIL.Č.: MIERKA: 1:100
OBSAH: PÔDORYS 2.NP		11