


PÔDORYS I.NP

M=1:100

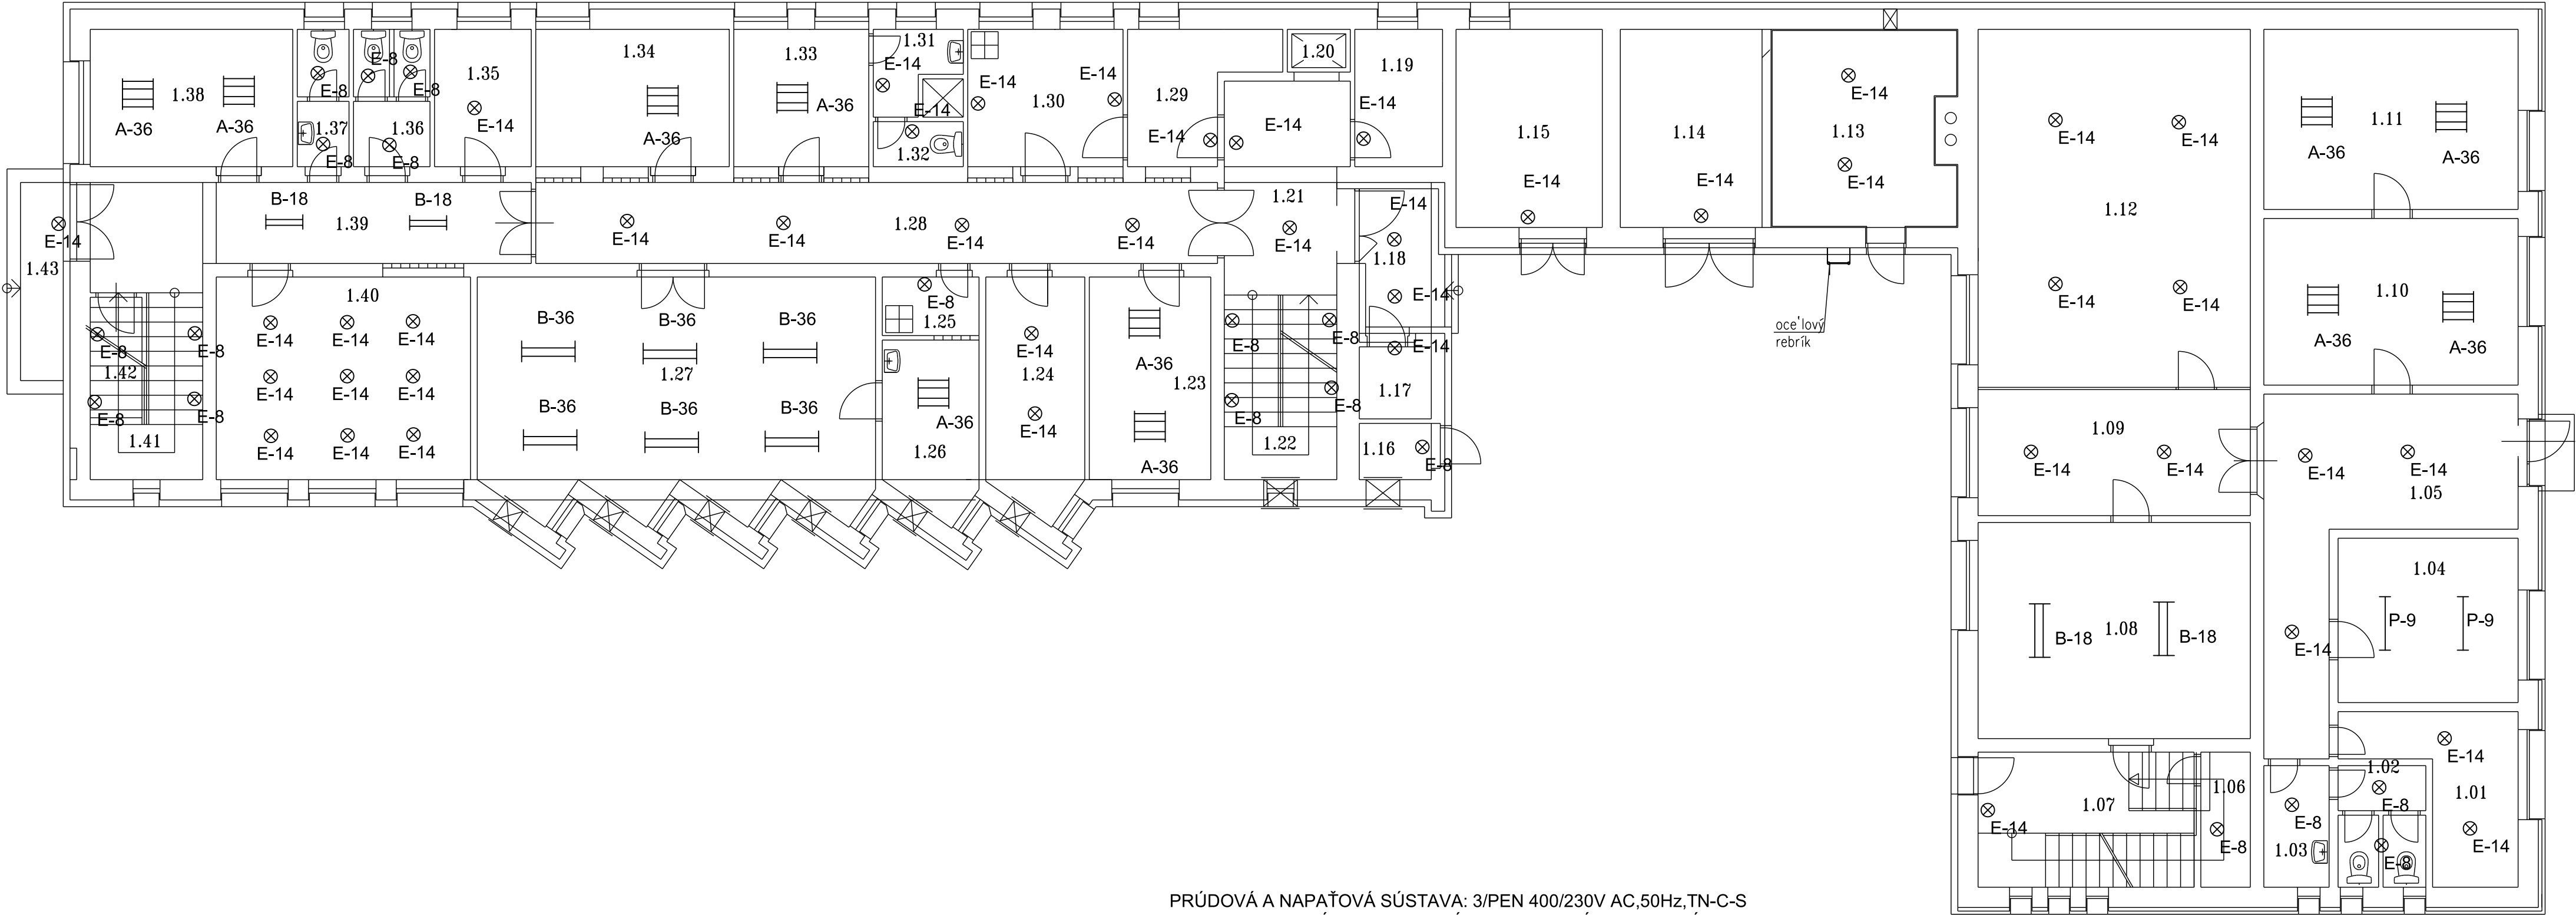

PRÚDOVÁ A NAPAŤOVÁ SÚSTAVA: 3/PEN 400/230V AC,50Hz,TN-C-S
OCHRANA PRED ÚRAZOM EL.PRÚDOM V NORMÁLNEJ PREVÁDZKE:
-OCHRANA IZOLOVANÍM ŽIVÝCH ČASTÍ,DOPLNKOVÁ PRÚDOVÝM
CHRÁNIČOM
-OCHRANA ZÁBRANAMI A KRYTMI
OCHRANA PRED ÚRAZOM EL.PRÚDOM PRI PORUCHE:
-OCHRANA SAMOČINNÝM ODPOJENÍM V SIETI TN,HLAVNÉ POSPÁJANIE

LEGENDA MIESTNOSTÍ

OZN. MIEST.	N'AZOV - 'U'CEL MIESTNOSTI	PLOCHA /m² /
1.01	SKLAD	9,6
1.02	WC	5,3
1.03	PREDSIEN' WC	3,9
1.04	EKONOMICKÉ ODDELENIE	14,6
1.05	CHODBA	24,6
1.06	SKLAD	3,3
1.07	ZÁDVERIE	14,4
1.08	KUCHYNKA	29,0
1.09	MIESTNOSŤ	17,0
1.10	SEKRETARIÁT	20,9
1.11	KANCELÁRIA STAROSTU	22,6
1.12	KNIŽNICA	48,1
1.13	KOTOLŇA	17,8
1.14	SKLAD	14,4
1.15	SKLAD	14,7
1.16	MIESTNOSŤ	2,3
1.17	SKLAD ODPADKOV	2,6
1.18	ZÁVETRIE	7,2
1.19	ARCHÍV	5,9
1.20	VÝŤAH	1,3
1.21	CHODBA	13,2
1.22	SCHODISKO	10,3

OZN. MIEST.	N'AZOV - 'U'CEL MIESTNOSTI	PLOCHA /m² /
1.23	KANC. VED. KUCHYNE	12,3
1.24	PRIPRAVA TÚV	11,2
1.25	DENNÝ SKLAD	2,9
1.26	EKONOMÁT	7,9
1.27	KUCHYŇA	44,8
1.28	CHODBA	27,3
1.29	SKLAD ZEMIAKOV	7,5
1.30	HRUBÁ PRÍPRAVA	10,5
1.31	SOC. ZARIADENIE	3,9
1.32	WC	2,0
1.33	ŠATŇA ZAMESTNANCOV	9,2
1.34	SKLAD POTRAVIN	13,1
1.35	SKLAD	6,6
1.36	WC	5,2
1.37	WC	3,5
1.38	SKLAD ZÁHR. NÁRADIA	13,7
1.39	CHODBA	19,8
1.40	JEDÁLEŇ	25,4
1.41	SCHODISKO	10,4
1.42	SKLAD	3,1
1.43	VONK. SCHODISKO	7,0

LEGENDA SVIETIDIEL:
A-SVIET.STROPNÉ ŽIARIVK.LED-ČÍSLO UDÁVA NAVRH.PRÍKON VO WATOCH
B-SVIET.STROPNÉ ŽIARIVK.LED-ČÍSLO UDÁVA NAVRH.PRÍKON VO WATOCH
E-SVIET. NÁST-STROPNÉ,KOMPAKT.ŽIARIVKA-ČÍSLO UDÁVA NAVRH.PRÍKON VO WATOCH
P-SVIET.STROPNÉ ŽIARIVK. LED-ČÍSLO UDÁVA NAVRH.PRÍKON VO WATOCH

STAVEBNÍK : OBEC KOKŠOV-BAKŠA, KOKŠOV-BAKŠA č.178, 044 13 VALALIKY

VYPRACOVAL : ING. TITKO	STAVBA: REKONŠTRUKCIA OBECN'EGO ÚRADU A MŠ V OBCI KOKŠOV-BAKŠA	ING. RACEK ANTON projekcia, poradenstvo Polárna 12, 040 12 Košice IČO : 30 649 072 ☎ : 0908 319 009 E-mail : aracek@centrum.sk
KRESLIL : ING. TITKO	OBJEKT: S0 01 – Materská škola	
ZODP.PROJEKTANT : ING. KESLÉR	ČASŤ: E – DOKUMENTÁCIA A STAVEBNÉ VÝKRESY	DÁTUM:02/2016 FORMÁT: 2x4
VEDÚCI PROJEKTANT: ING. RACEK	DIEL: ELI – NOVÝ STAV	STUPEŇ: DSP ZAK.Č.: KÓTY V: MM PRÍL.Č.: MIERKA: 1:100
	OBSAH: OSVETLOVACIE TELESÁ-I.NP	501