


PÔDORYS II.NP

M=1:100

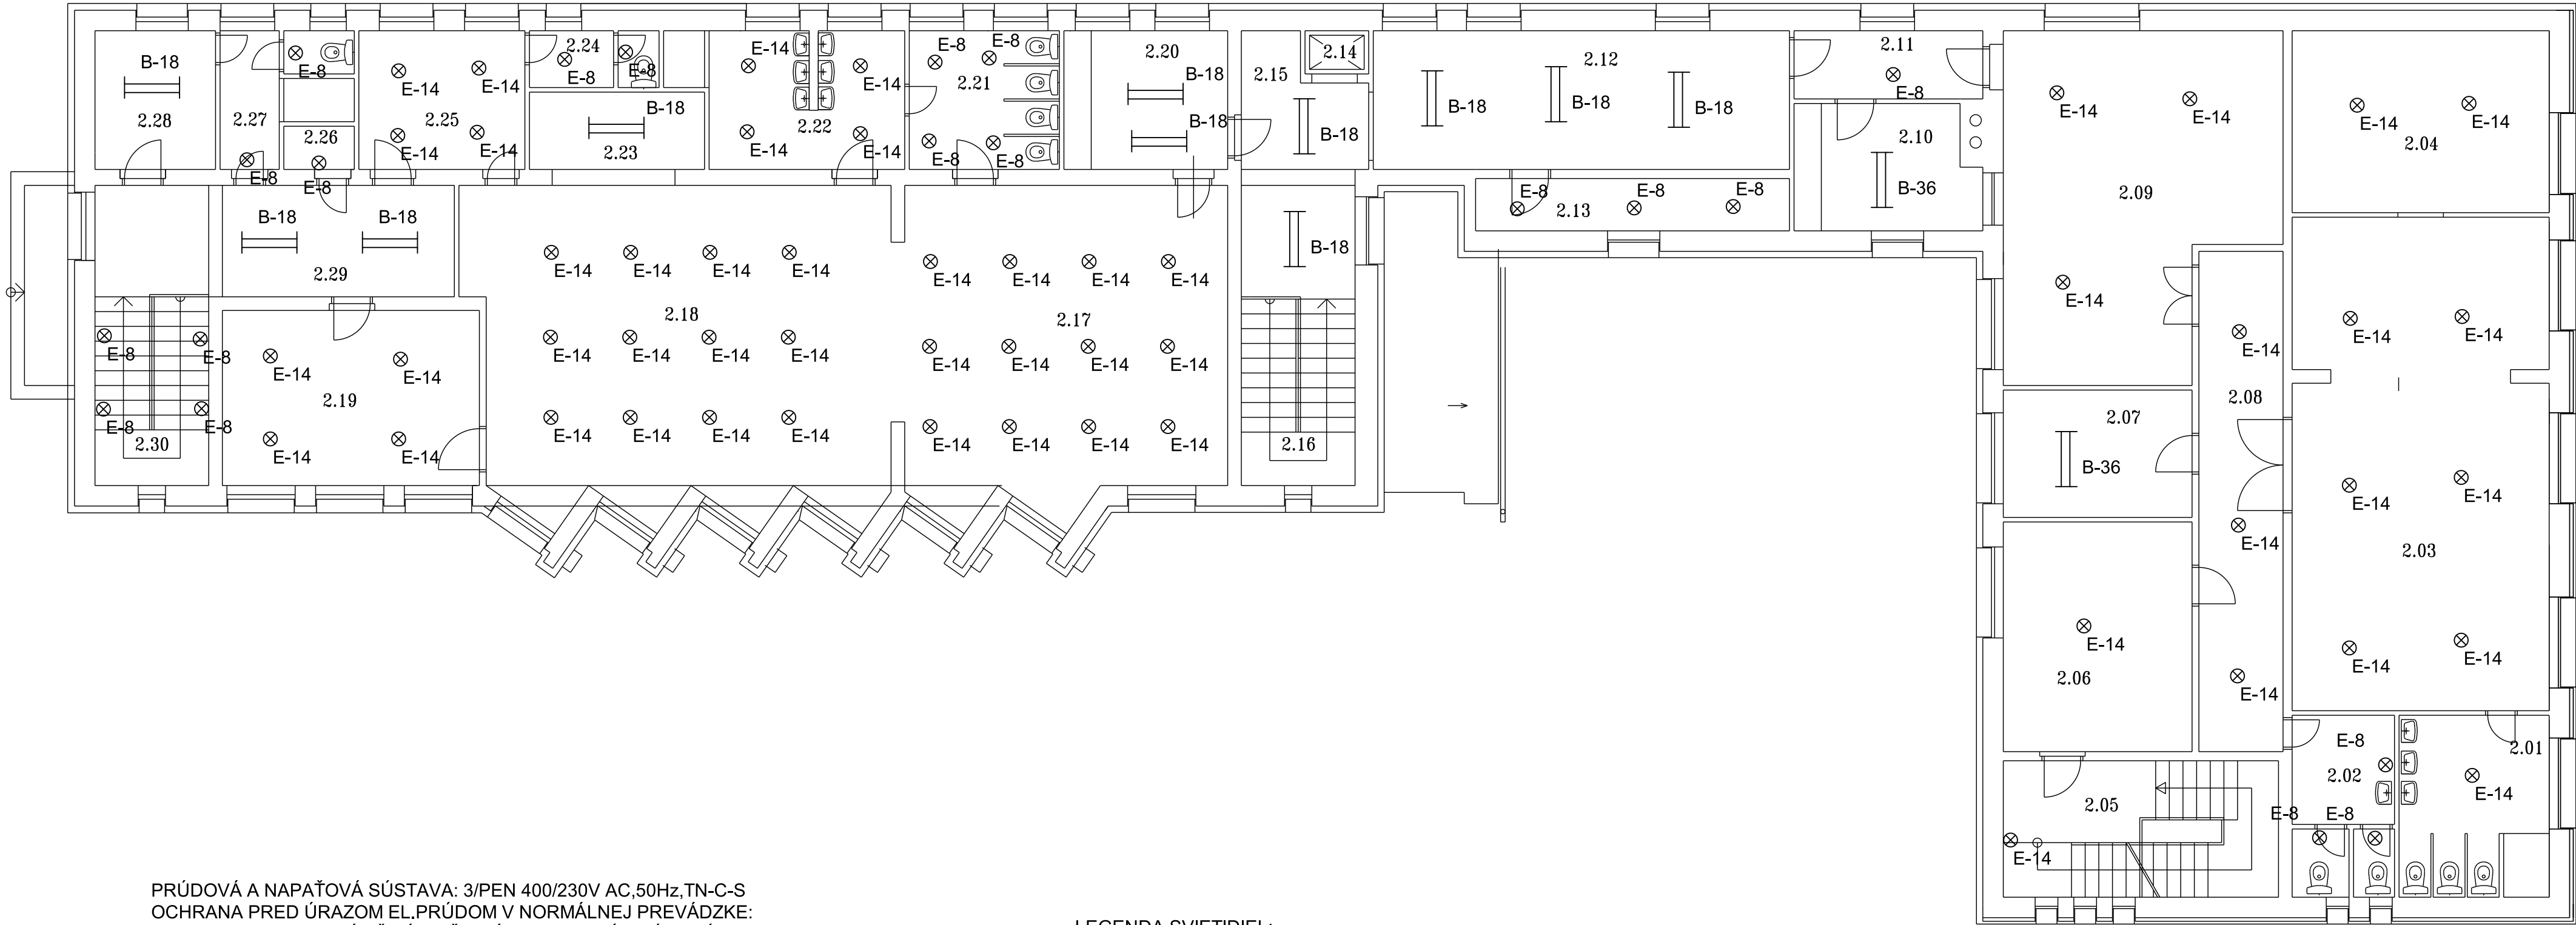


PRÚDOVÁ A NAPAŤOVÁ SÚSTAVA: 3/PEN 400/230V AC,50Hz,TN-C-S
OCHRANA PRED ÚRAZOM EL.PRÚDOM V NORMÁLNEJ PREVÁDZKE:
-OCHRANA IZOLOVANÍM ŽIVÝCH ČASŤÍ,DOPLNKOVÁ PRÚDOVÝM
 CHRÁNIČOM
-OCHRANA ZÁBRANAMI A KRYTMI
 OCHRANA PRED ÚRAZOM EL.PRÚDOM PRI PORUCHE:
-OCHRANA SAMOČINNÝM ODPOJENÍM V SIETI TN,HLAVNÉ POSPÁJANIE

LEGENDA SVIETIDIEL:
A-SVIET.STROPNÉ ŽIARIVK.LED-ČÍSLO UDÁVA NAVRH.PRÍKON VO WATOCH
B-SVIET.STROPNÉ ŽIARIVK.LED-ČÍSLO UDÁVA NAVRH.PRÍKON VO WATOCH
E-SVIET. NÁST-STROPNÉ,KOMPAKT.ŽIARIVKA-ČÍSLO UDÁVA NAVRH.PRÍKON VO WATOCH
P-SVIET.STROPNÉ ŽIARIVK. LED-ČÍSLO UDÁVA NAVRH.PRÍKON VO WATOCH

LEGENDA MIESTNOSTÍ

OZN. MIEST.	N'AZOV - 'U'CEL MIESTNOSTI	PLOCHA /m²/
2.01	UMÝVARKA+WC DETI	13,2
2.02	WC PERSONÁL	9,0
2.03	HERŇA DETI	60,8
2.04	SPÁLŇA DETI	22,6
2.05	SCHODISKO	18,2
2.06	ŠATŇA	21,0
2.07	KANCELÁRIA	11,6
2.08	CHODBA	20,4
2.09	VÝDAJ STRAVY	41,8
2.10	KUCHYŇA	10,9
2.11	CHODBA	6,2
2.12	CHODBA	27,9
2.13	SKLAD	7,9
2.14	VÝŤAH	1,3
2.15	CHODBA	13,9
2.16	SCHODISKO	10,3
2.17	SPÁLŇA DETI	49,2
2.18	HERŇA DETI	66,1
2.19	ŠATŇA DETI	21,7
2.20	KUCHYŇA	11,0
2.21	WC DETI	10,1
2.22	UMÝVARKA DETI	14,4
2.23	SKLAD LEHÁTOK	7,5
2.24	SOC. ZARIADENIE	3,6
2.25	IZOLAČKA	11,1
2.26	EKONOMÁT	1,5
2.27	SOC. ZARIADENIE	7,3
2.28	ŠATŇA ZAMESTNANCOV	8,1
2.29	CHODBA	19,4
2.30	SCHODISKO	10,4

Titko

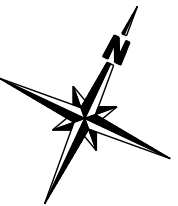

STAVEBNÍK : OBEC KOKŠOV–BAKŠA, KOKŠOV–BAKŠA č.178, 044 13 VALALIKY			
VYPRACOVAL : ING. TITKO	STAVBA: REKONŠTRUKCIA OBECN'HO ÚRADU A MŠ V OBCI KOKŠOV–BAKŠA	ING. RACEKANTON projekcia, poradenstvo Polárna 12, 040 12 Košice IČO : 30 649 072 ☎ : 0908 319 009 E-mail : racek@centrum.sk	
KRESLIL : ING. TITKO	OBJEKT: SO 01 – Materská škola	DATUM:02/2016	FORMÁT: 2x44
ZODP.PROJEKTANT : ING. KESLÉR	ČASŤ: E – DOKUMENTÁCIA A STAVEBNÉ VÝKRESY DIEL: AELI – NOVÝ STAV	STUPEŇ: DSP	ZAK.Č.:
VEDÚCI PROJEKTANT: ING. RACEK <i>Racek</i>	OBSAH: OSVETLOV.TELESÁ–2.NP	KÓTY V: MM MIERKA: 1:100	PRÍL.Č. 502