


POHLAD SEVEROVÝCHODNÝ

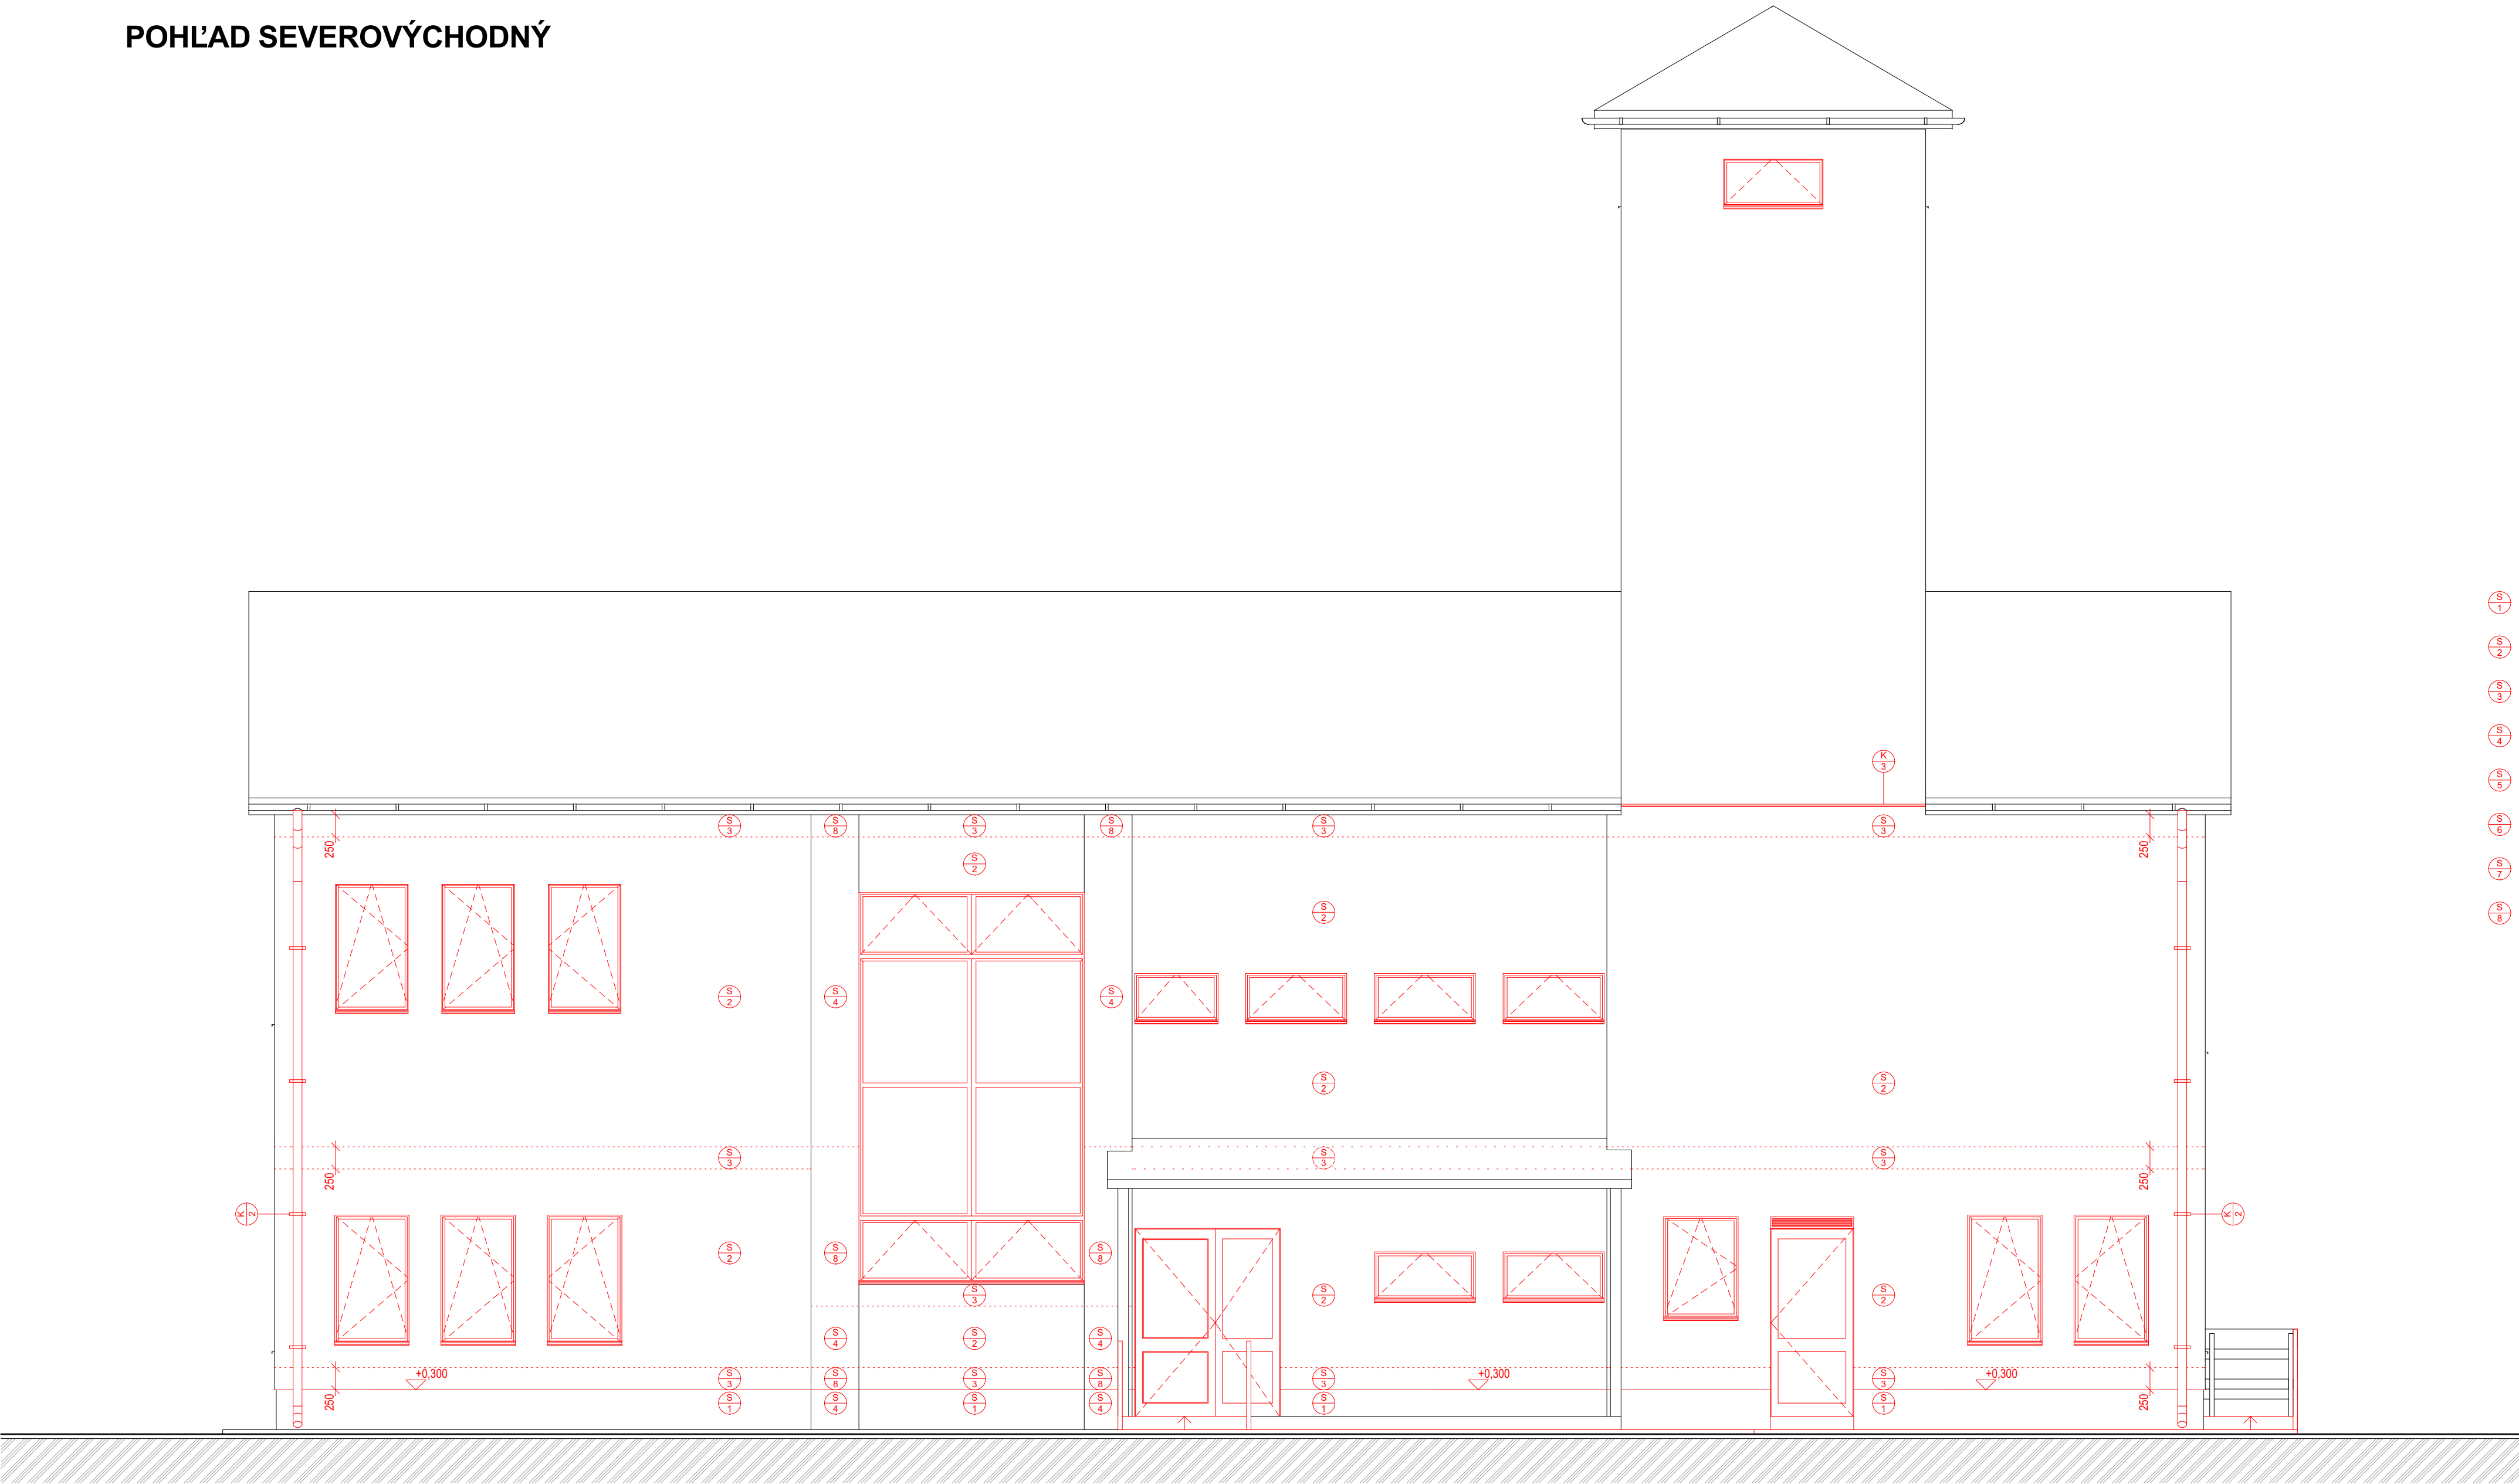

- S 1 Zateplenie soklového muríva a stien šachty doskami XPS hr. 140 mm
- S 2 Zateplenie obvodového muríva doskami z grafitového EPS hr. 160 mm
- S 3 Požiarina zábrana izolačnými doskami MW hr. 160 mm
- S 4 Zateplenie častí fasády a ostení a nadpraží otvorov v obvodovom plášti doskami XPS hr. 30 mm
- S 5 Zateplenie stropu keramikým tepelno izolačným náterom Korund hr. 2 mm
- S 6 Zateplenie stropu a častí šachty do výšky okenného nadpražia keramikým tepelno izolačným náterom Korund hr. 4 mm
- S 7 Zateplenie podkrovného priestoru dvoma na seba kolmými vrstvami izolačných pásov zo sklenených vlákien hr. 2x 200 mm
- S 8 Požiarina zábrana izolačnými doskami MW hr. 30 mm


POZNÁMKA:

Realizačná a dielenská dokumentácia musí byť odsúhlasená autorizovanou osobou príslušnej profesie.

±0,000 = 695,20 m n.m.

Súradnicový systém: JTSK

Výškový systém: BpV

HLAVNÝ ARCHITEKT	VYPRACOVAL	ZOOP PROJEKTANT	 <i>Ing. Stanislav Miroslav</i> <i>Ing. Miroslav Státný</i> mobtel: +421 940 701 809
ING. MIROSLAV STÁTNÝ	Ing. Miroslav Státný	Ing. Miroslav Státný	
INVESTOR	Obec Kláštor pod Znievom, M. Čulena 181, 038 43 Kláštor pod Znievom		
PROFESIA	ARCHITEKTÚRA		
ZATEPLENIE ADMINISTRATÍVNEJ BUDOVY Dr. M. Korauša 208/7, Kláštor pod Znievom			FORMÁT 8x A4
			DÁTUM 03/2017
			STUPEŇ D. S. P.
			Č. ZAKÁZKY 201703
POHĽAD SEVEROVÝCHODNÝ			MIERKA 1:50
			Č. VÝKRESU D1.7