


Pôdorys prízemia - nový stav

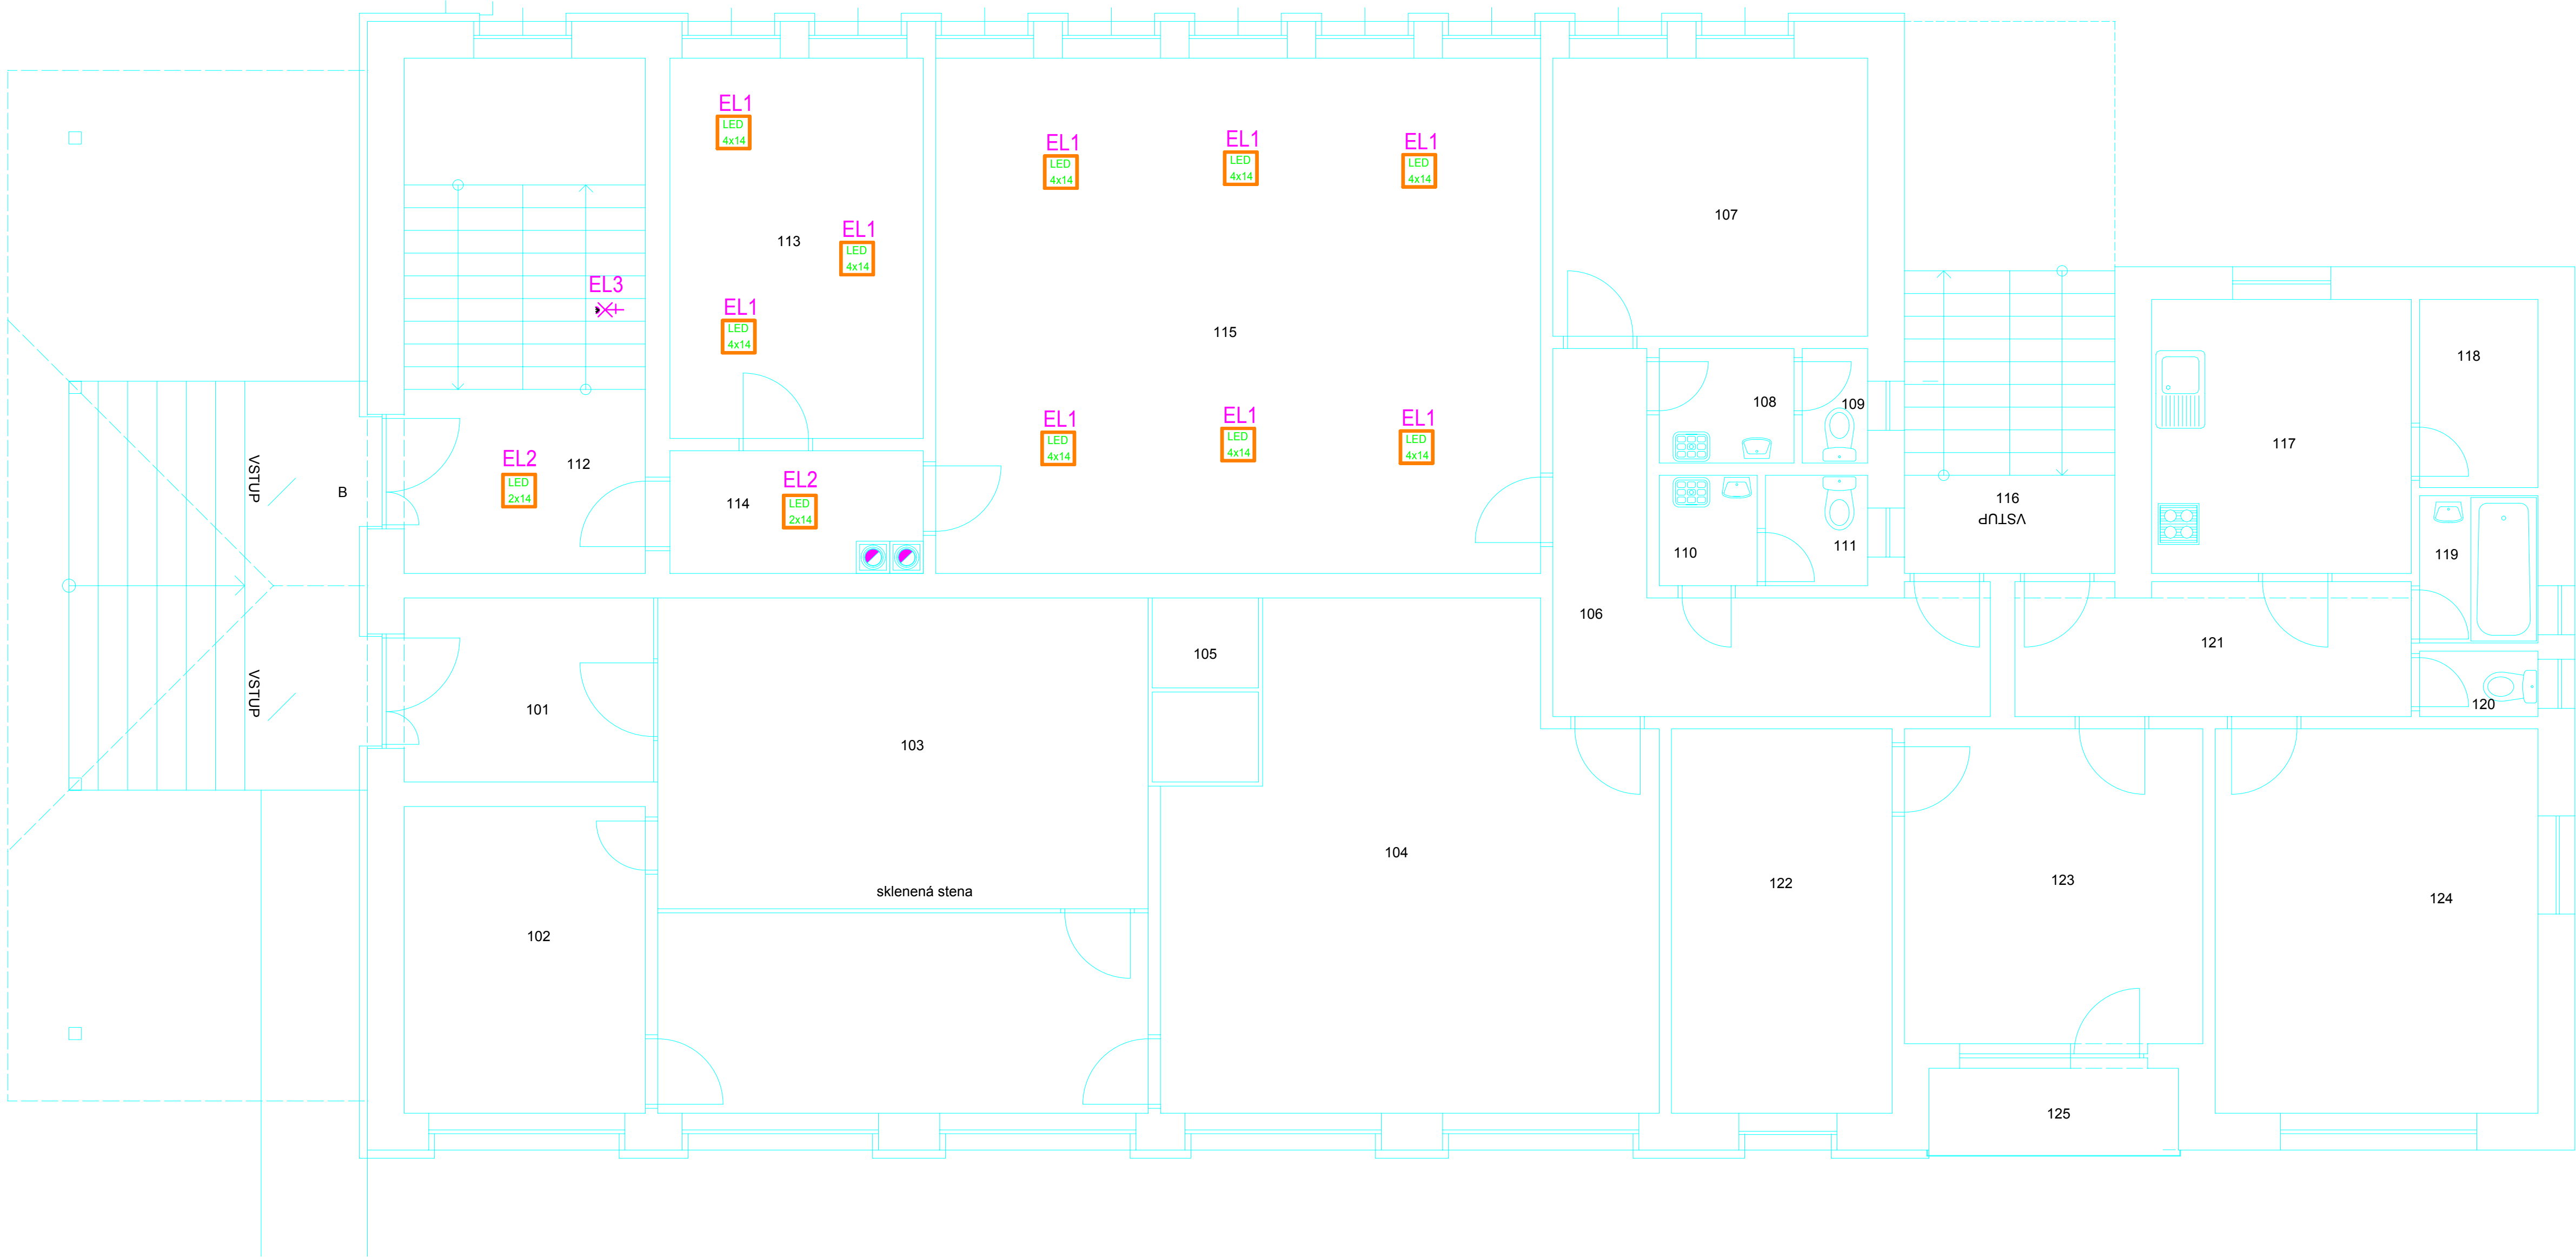

Tabuľka miestností

Číslo	Meno	Plocha[m2]	LUX
101	zadverie	6,63	
102	pošta	11,06	
103	pošta	37,80	
104	pošta	28,67	
105	tel.búdka	3,22	
106	chodba	11,25	
107	pošta	13,09	
108	WC muži	2,31	
109	WC muži	1,12	
110	WC ženy	1,62	
111	WC ženy	1,70	
112	chodba + schodište	18,58	200
113	archív	14,41	300
114	chodba	4,65	200
115	archív	46,62	300

LEGENDA

- EL1

LED  
4x14
- SVIETIDLO STROPNÉ LED 120Lum/W, 56W. IP20
- EL2

LED  
2x14
- SVIETIDLO STROPNÉ LED 120Lum/W, 28W. IP20
- EL3

⌘
- SVIETIDLO LED NÁSTENNÉ 7W, S ČIDLOM POHYBU, IP20

Rozvodná sieť: 3+PEN, 230/400 V, 50 Hz, AC, TN-C

OCHRANA PRED NEBEZPEČNÝM DOTYKOVÝM NAPATÍM  
- ZÁKLADNÁ NULOVANÍM PODĽA STN 34 1010  
- V SOC. ZARIADENIACH ZVÝŠENÁ DOPLNKOVÝM POSPOJOVANÍM

Zodpovedný projektant	Projektant	Kreslil		
Ing. STANISLAV ZDICHAVSKÝ	Ing. STANISLAV ZDICHAVSKÝ	Ing. STANISLAV ZDICHAVSKÝ		
Investor	Obec Veľké Ríplany		Dátum	04/2014
Miesto stavby	Veľké Ríplany,č.p. 136/7,s.č.461		Formát	
Názov akcie	OBEČNÝ ÚRAD zvýšenie energetickej účinnosti verejnej budovy		Účel	ohlásenie stavebných úprav
			Stupeň	projekt pre realizáciu
			Klasifikácia stavby	1261
			Kótované v mm	
Druh výkresu	VÝMENA SVIETIDIEL PRÍZEMIE		Mierka	Výkres číslo
			1:50	E2

V/Š = 400 / 820 (0.33m.)

Alipplan 2011