


## Kontaktný zatepľovací systém - ETICS - MultiTherm®

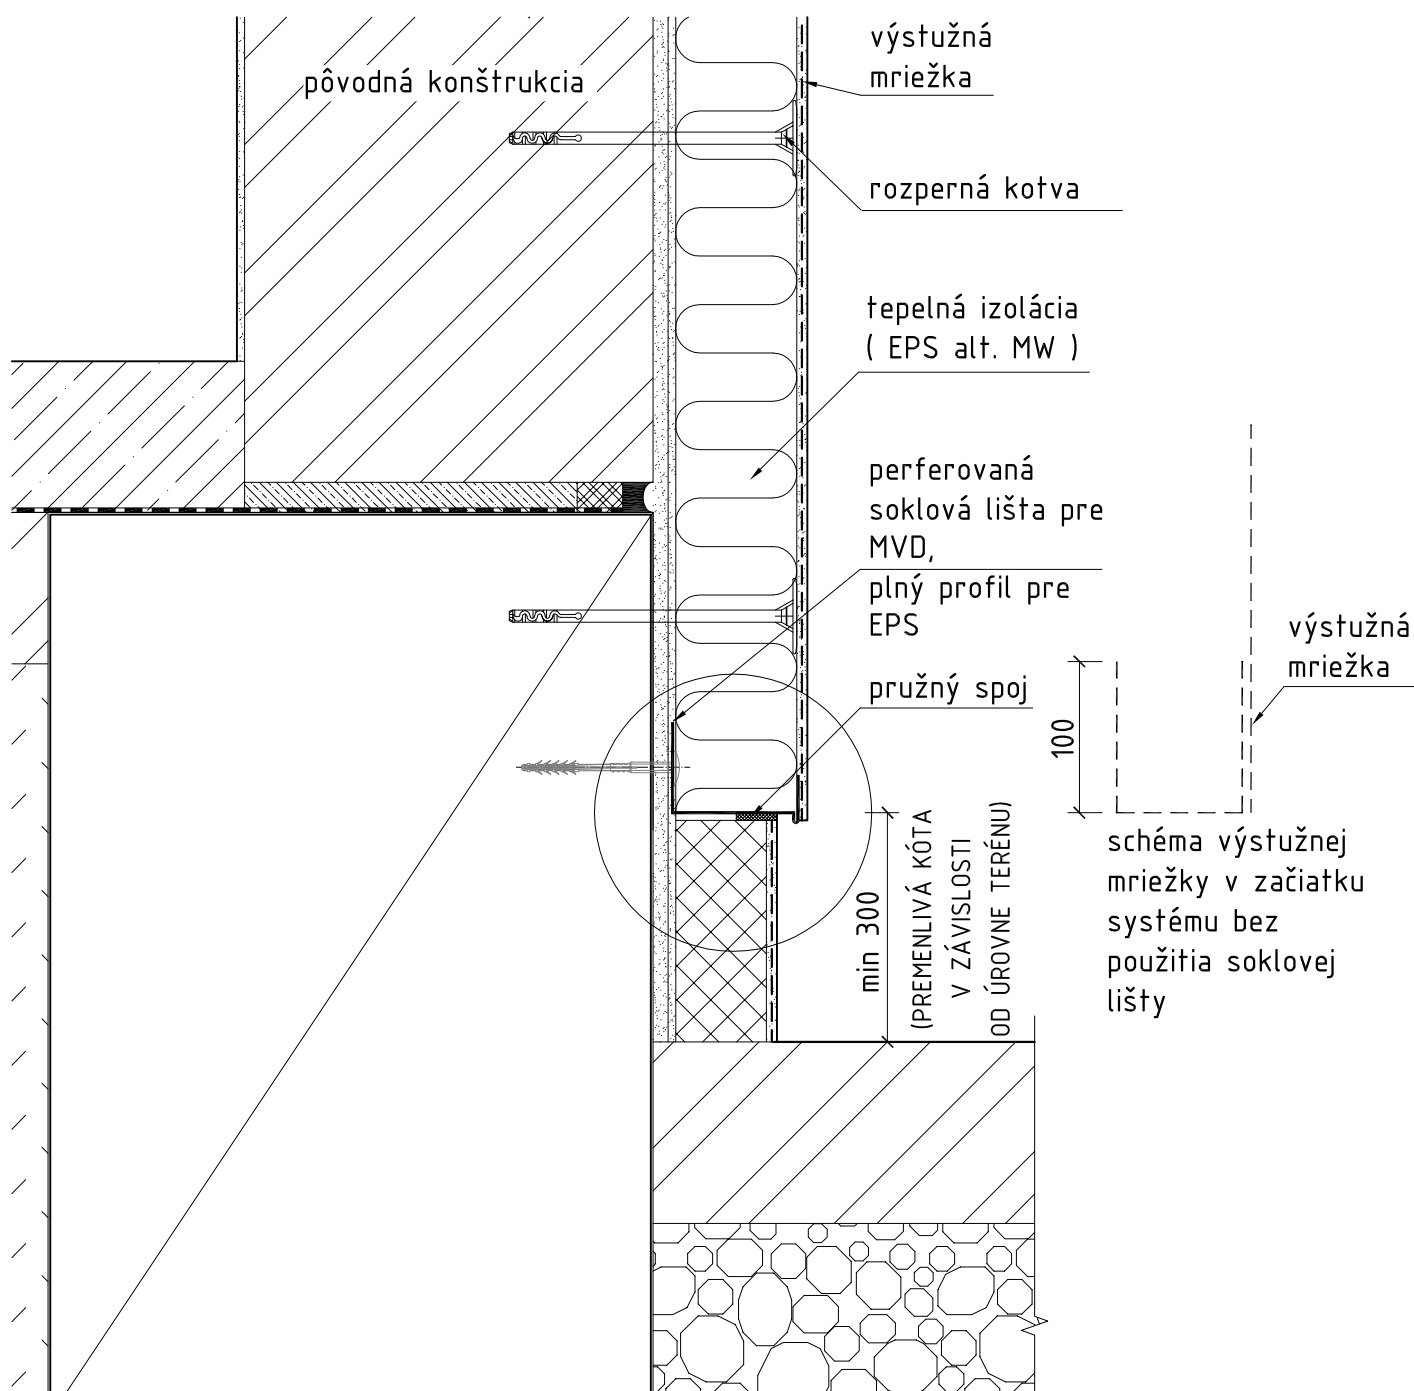

Detail 1. - Začiatok zatepľovacieho systému ( v mieste sokla ) D 1.0