


PÔDORYS 1.N.P. - NOVÝ STAV

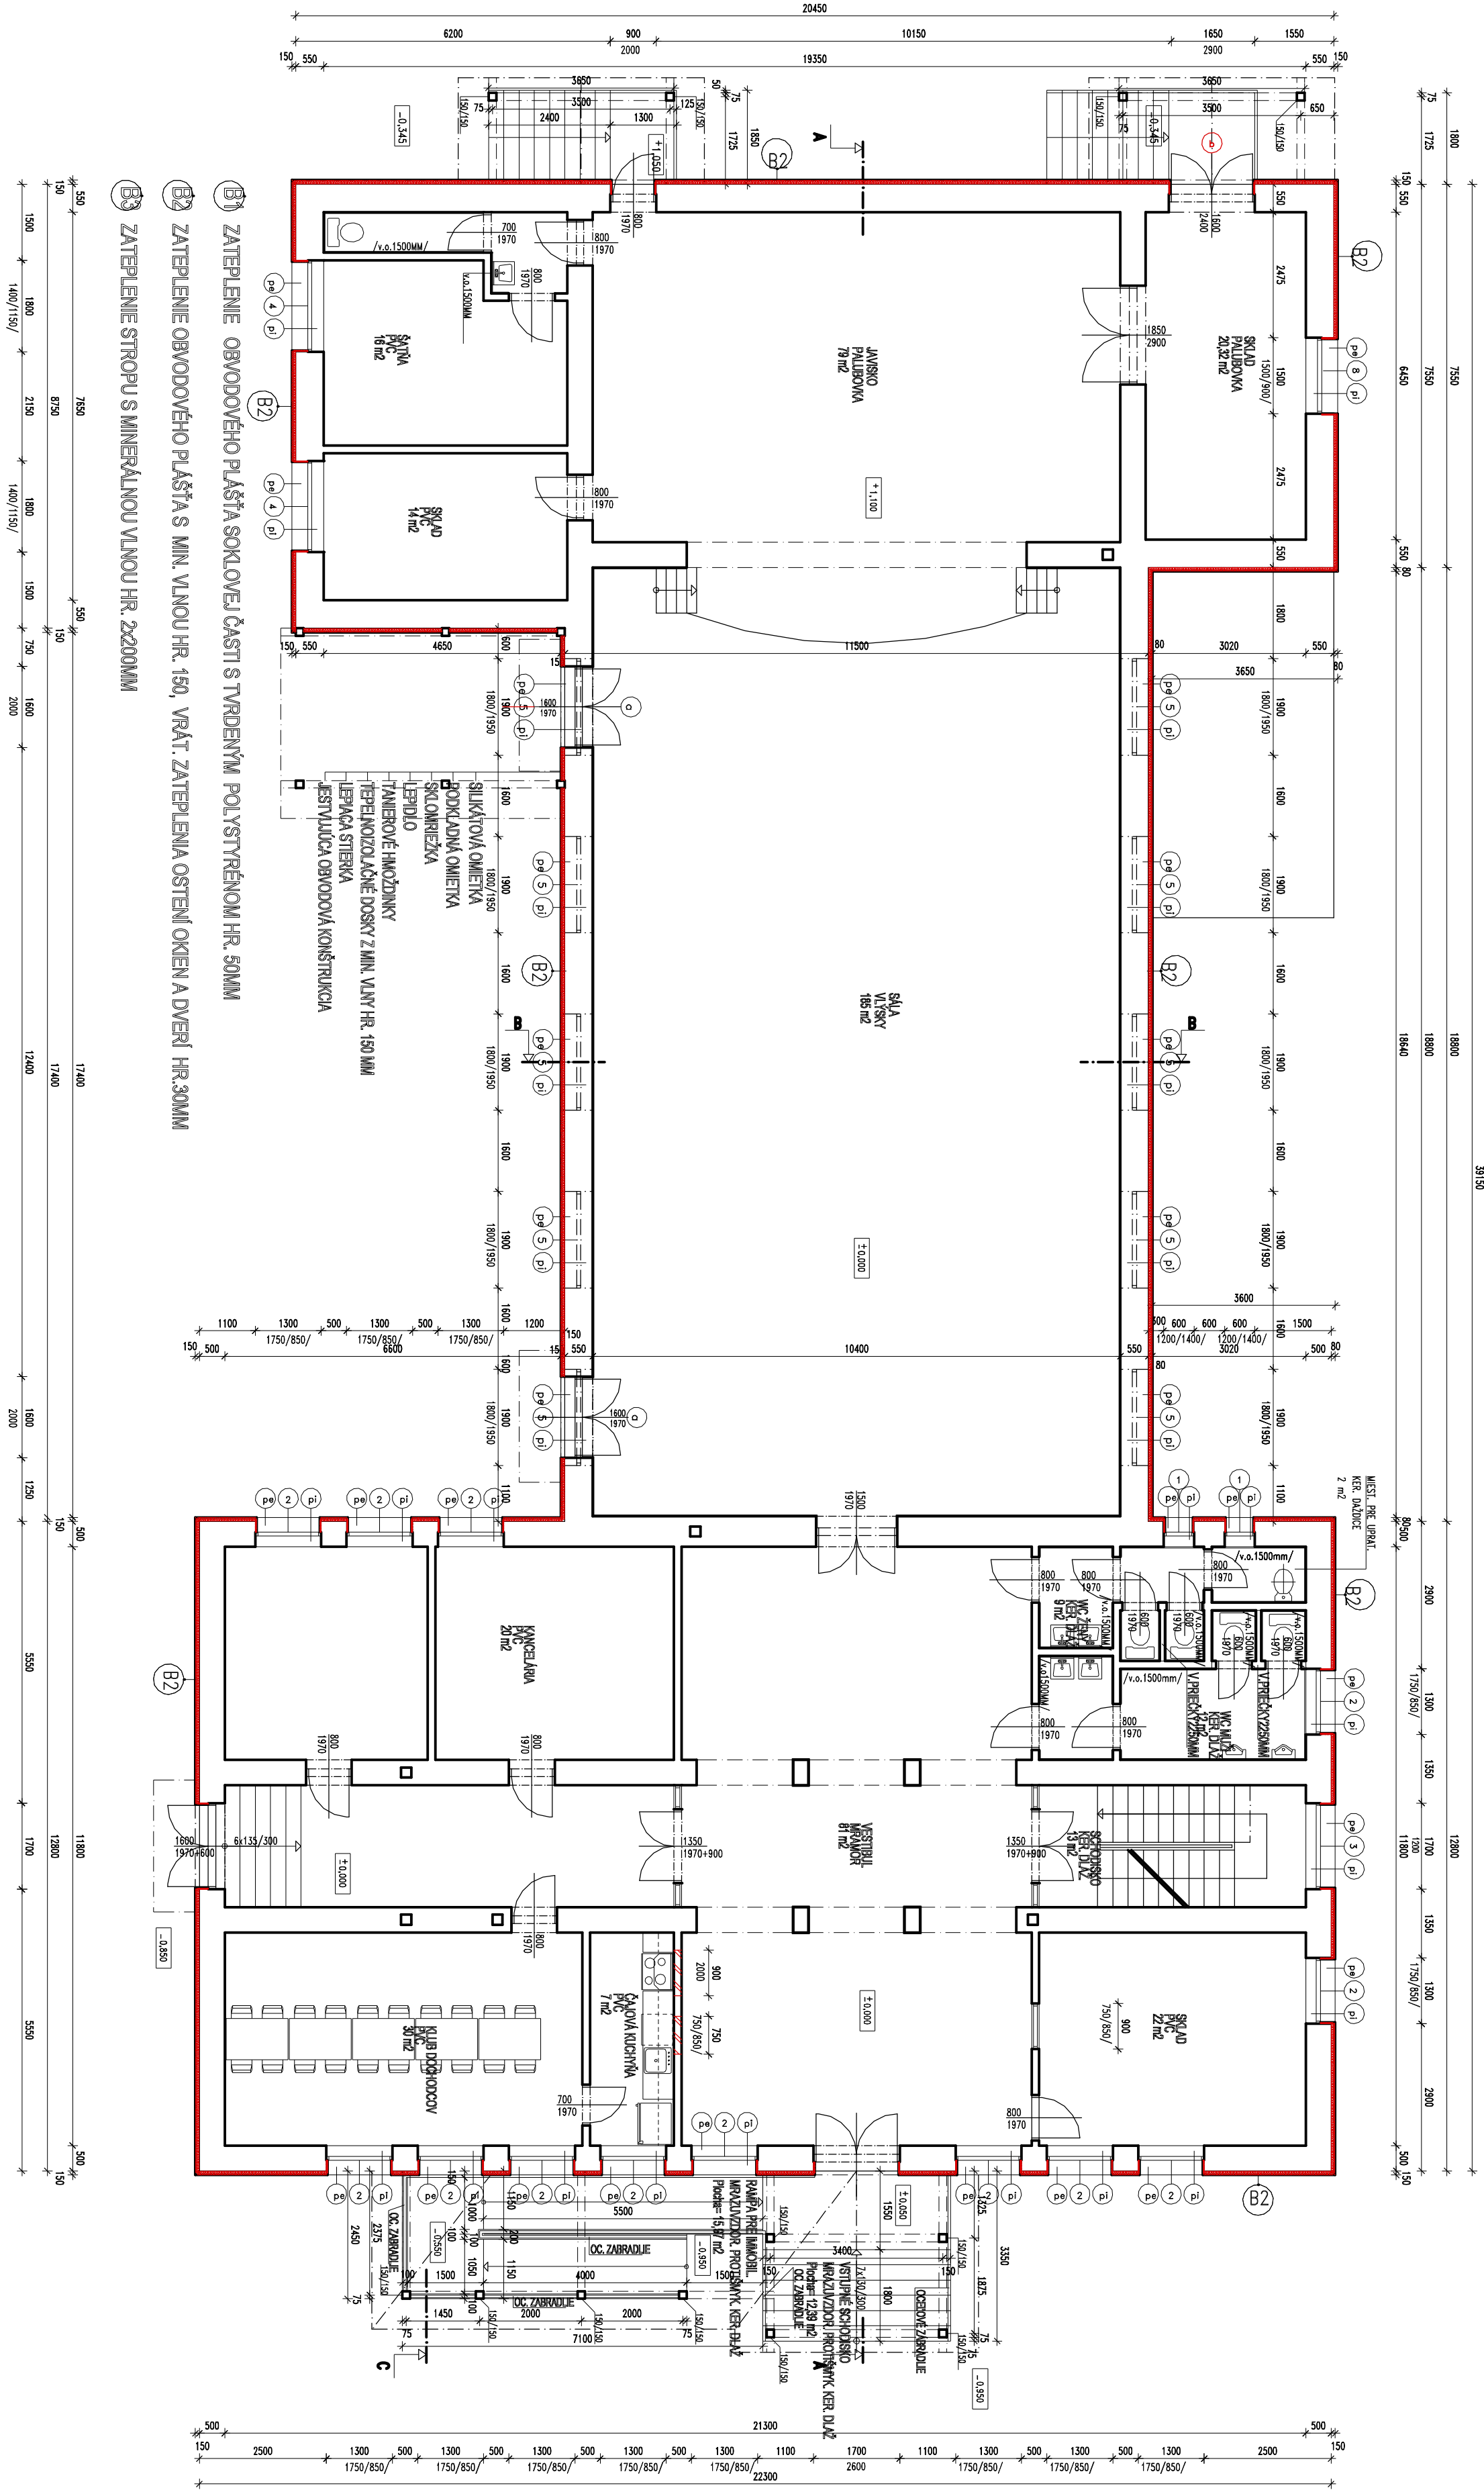

POZNÁMKA

- NOVÉ KONŠTRUKCIE
- MURIVO Z PÔROBETÓNOVÝCH TVARNÍC DO LEPIDLA
- VONKAŠIA PARAPETNÁ DOSKA ŠÍRKY 350MM - HLINIKOVÉ
- VNÚTORNÁ PARAPETNÁ DOSKA ŠÍRKY 230MM - PLASTOVÁ



VED. PROJ.	KRESL.	VYPRACOV.	KONTROLOV.	STAVOMAT
ING. B. MATĚJ	ING. ARCH. Z. MATĚJ	ING. ARCH. Z. MATĚJ	ING. B. MATĚJ	Ing. Barnabáš Matěj autORIZOVANÝ STAVBYNÝ inŽENIER licenčovaná č. 33497 A-1 Třinec náměstí č. 6 978 01 Rím. Sobota
INVESTOR : OBEC ČOĽTOVO				
ZNIŽENIE ENERG. NÁROČNOSTI KULT. DOMU				
- ČOĽTOVO				
MESTO STAVBY : ČOĽTOVO			Č. PRÁCEJ:	DATAUM 11/2015
Pôdorys 1. N. P. - NOVÝ STAV			ŠTÚPIEN P	INŽENIER Č. VYK. A-7
			1:100	