


PÔDORYS 2.N.P. - NOVÝ STAV

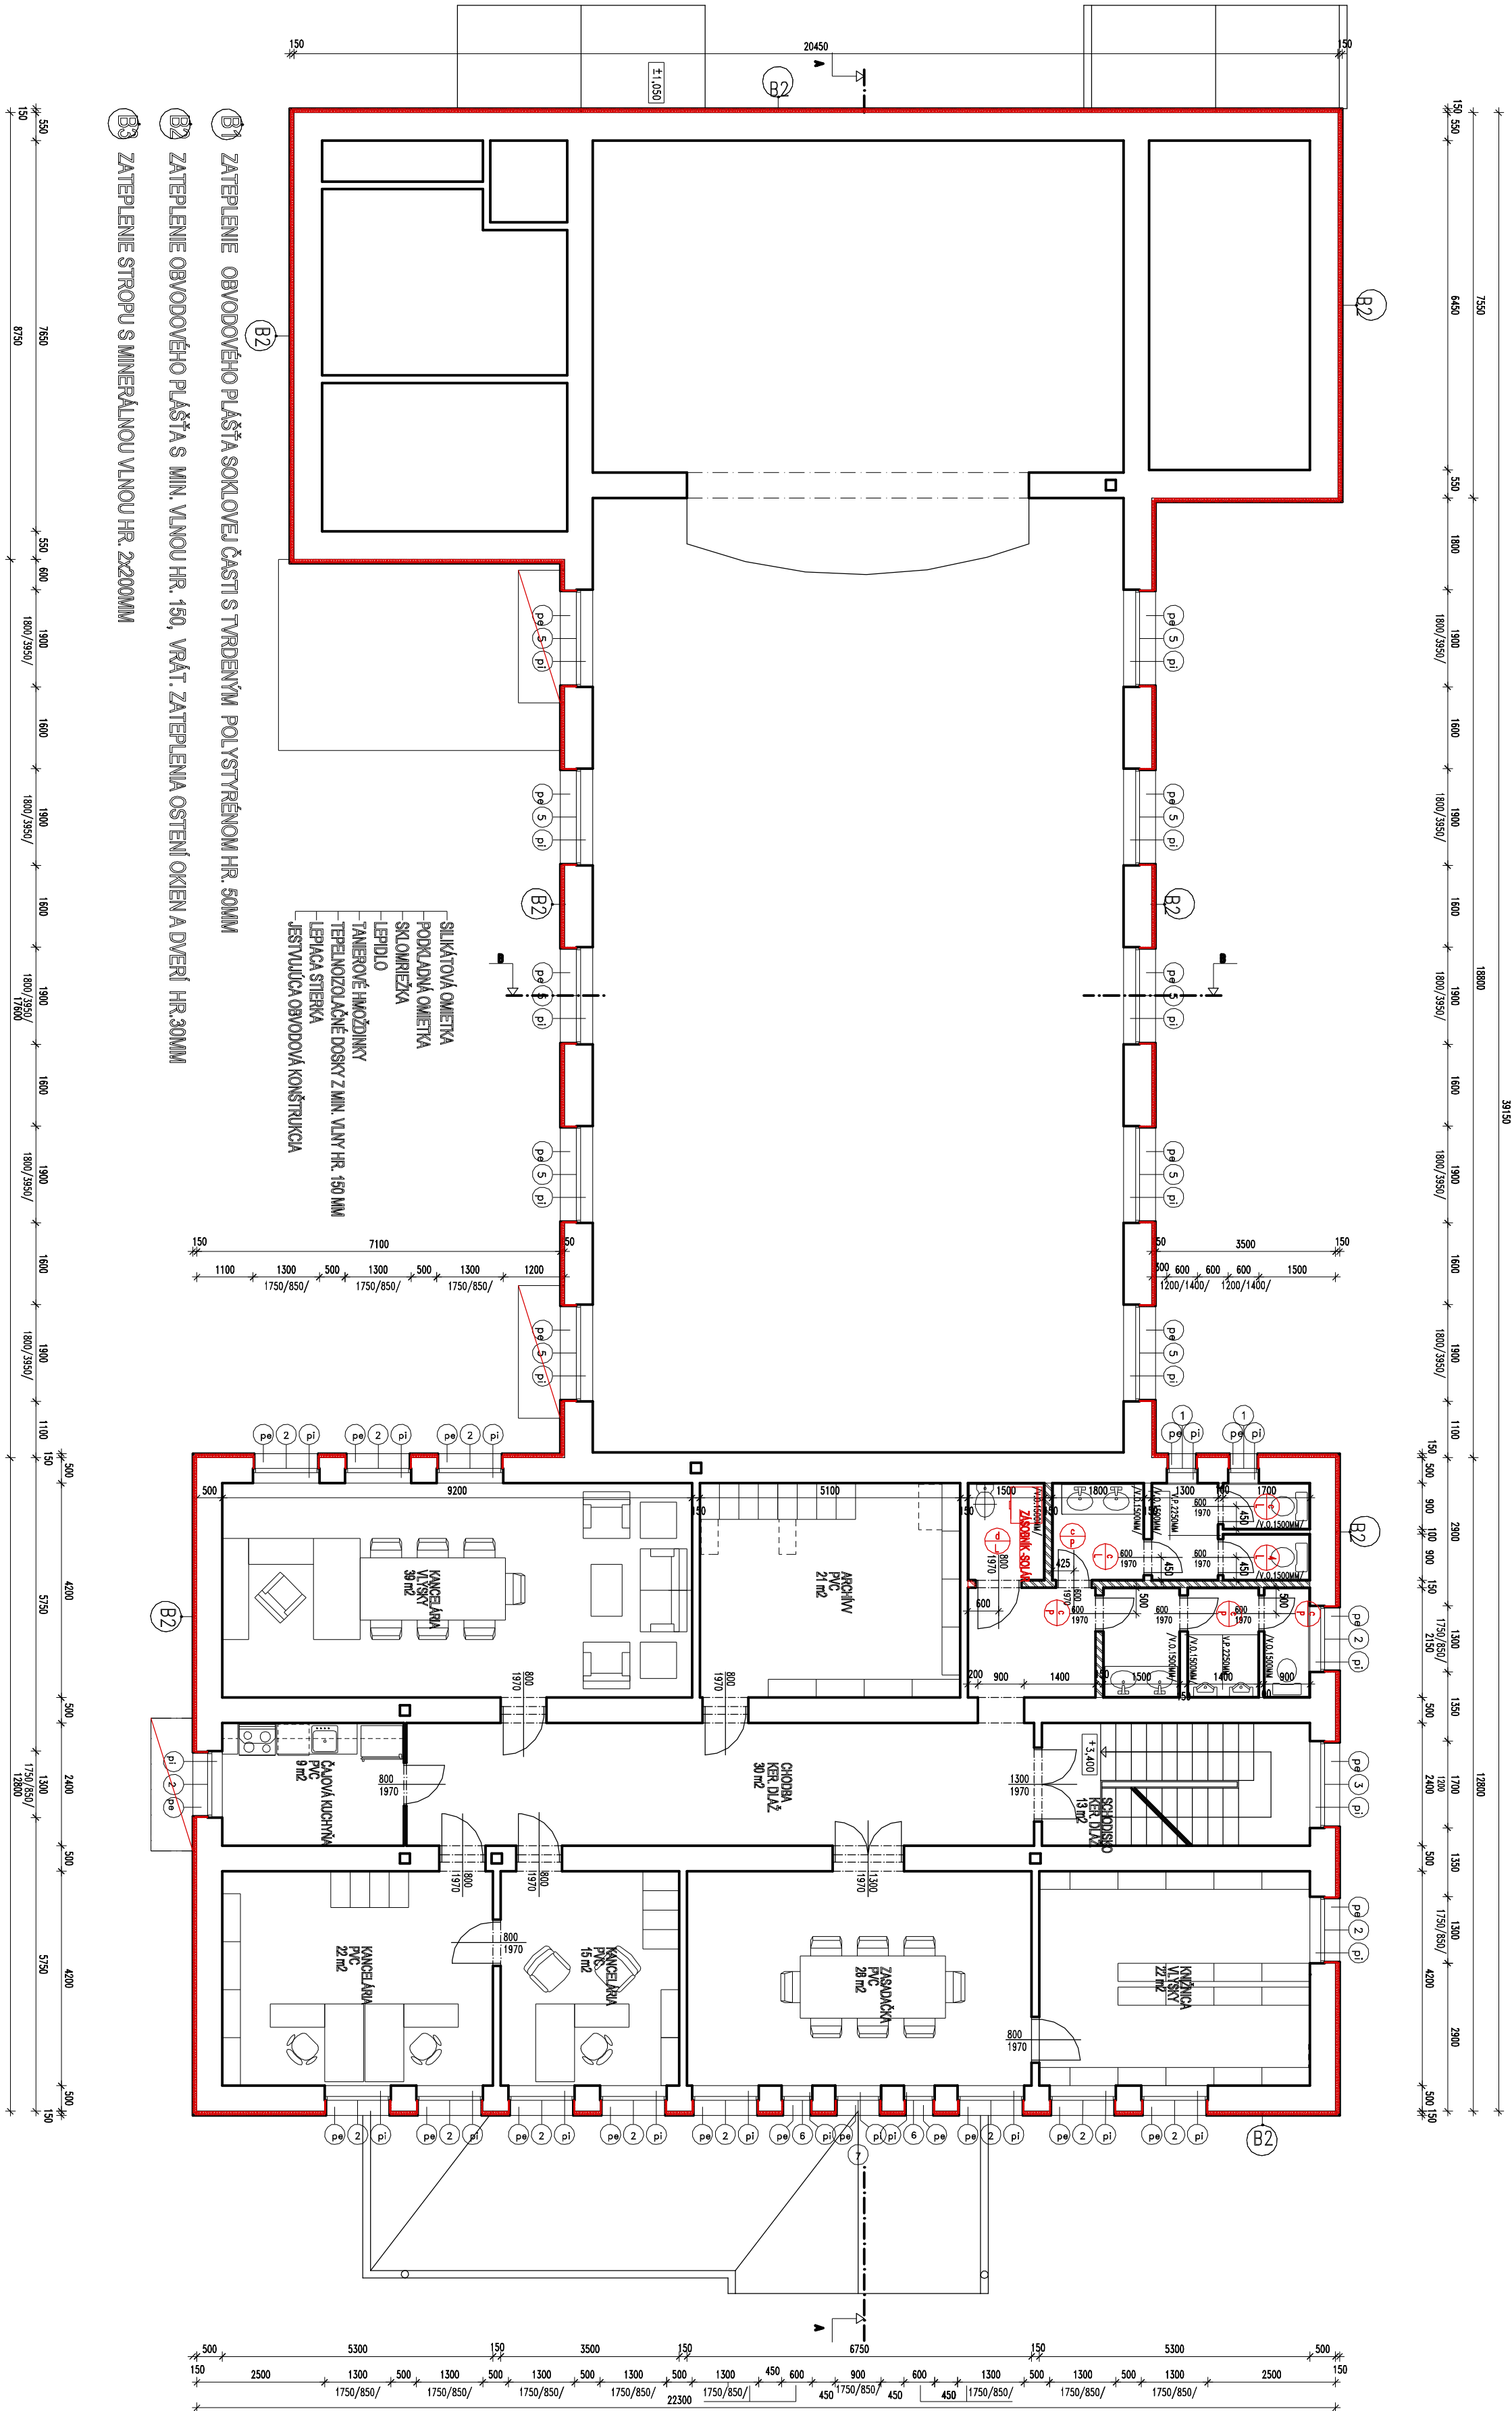

POZNÁMKA

- NOVÉ KONŠTRUKCIE
- MURIVO Z PÓROBETÓNOVÝCH TVARNIC DO LEPIDLA
- VONKAŠIA PARAPETNÁ DOSKA ŠÍRKY 350MM - HLINÍKOVÉ
- VNÚTORNÁ PARAPETNÁ DOSKA ŠÍRKY 250MM - PLASTOVÁ

VED. PROJ.	KRESL.	VYPRACOV.	KONTROLOV.	STAVOMAT
ING. B. MATĚJ	ING. ARCH. Z. MATĚJ	ING. ARCH. Z. MATĚJ	ING. B. MATĚJ	Ing. Barabáš Miroslav autORIZOVANÝ STAVEBNÝ inžinier licenčne č. 3349/A11
INVESTOR : OBEC ČOĽTOVO				Třihovské náměstí č. 6 979 01 Řím. Sobota
ZNIŽENIE ENERG. NÁROČNOSTI KUL.T. DOMU				
- ČOĽTOVO				
MESTO STAVBY: ČOĽTOVO			Č. PARCELY:	
Pôdorys 2. N. P. - NOVÝ STAV				STUPEŇ: P MÄRKA: A-8