


PÔDORYS 2.N.P. - SKUTKOVÝ STAV

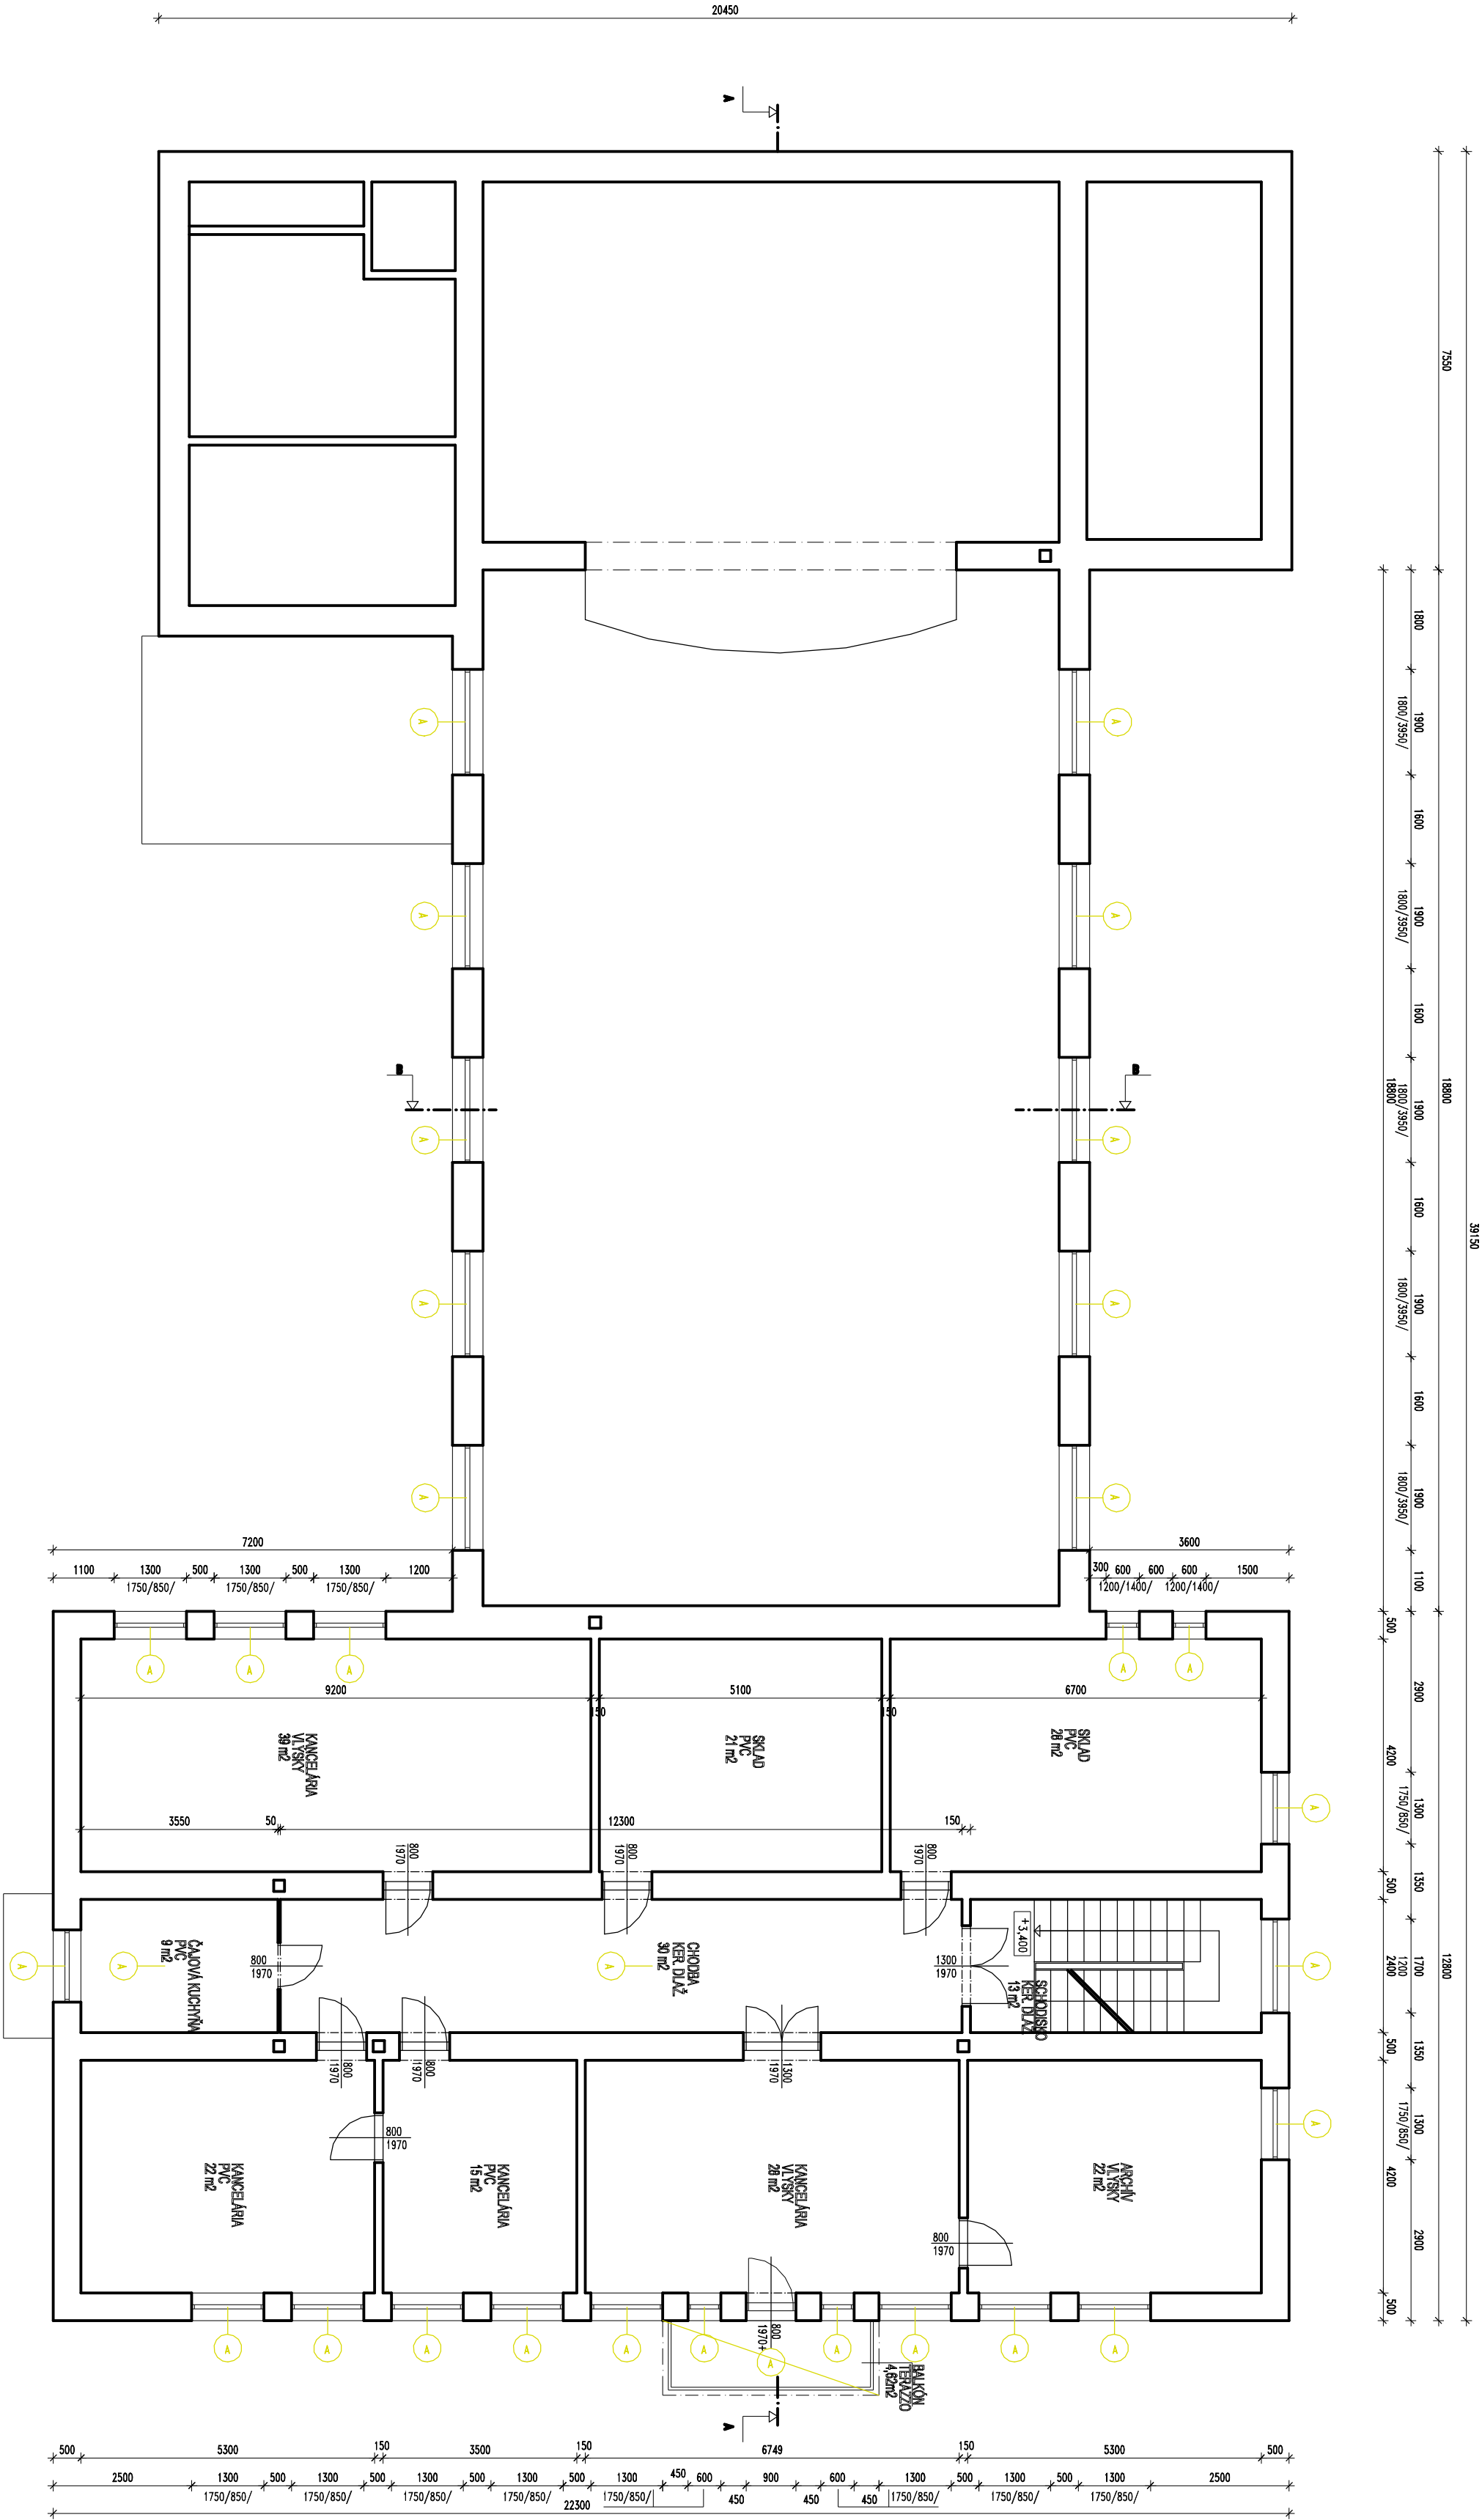

POZNÁMKA

KONŠTRUKCIE URČENÉ NA BÚRANIE

ASANÁCIA DREVENÝCH OKIEN A DVERÍ

ASANÁCIA OPLECHOVANÍ PARAPETOV OKIEN

VED. PROJ.	KRESL.	VYPRACOV.	KONTROLOV.	STAVOMAT
ING. B. MAJTE	ING. ARCH. Z. MAJTE	ING. ARCH. Z. MAJTE	ING. B. MAJTE	Ing. Barnabáš Maňák
INVESTOR : OBEC ČOĽTOVO				autORIZOVANÝ STAVEBNÝ INŽINIER
ZNIŽENIE ENERG. NÁROČNOSTI KUL.T. DOMU - ČOĽTOVO				č. 3349/A*1
Miesto stavby: ČOĽTOVO				Trhové námestie č. 6
Pôdorys 2. N. P. - SKUTKOVÝ STAV				979 01 Rim. Sobota
Č. PARCELY:				DÁTUM 11/2015
				STUPEN' P
				INVERZIA Č. VYK. 1:100
				A-3