

LEGENDA


- PVC ODPADOVÉ POTRUBIE
- - - - - PP - R RÚRY - STUDENÁ VODA
- · · · · PP - R RÚRY - TEPLÁ VODA

K  
V

KANALIZAČNÁ STUPAČKA  
VODOVODNÁ STUPAČKA

ZDRAVOTECHNIKA - VNÚTORNÁ KANALIZÁCIA A VODOVOD

VED. PROJ.	KRESLIL	VYPRACOVAL	KONTROL.	<div>Stavomat</div> <div>Ing.Barnabáš Máté</div> <div>autorizovaný</div> <div>stavebný inžinier</div> <div>licencia</div> <div>č. 3349*A*1</div> <div>Trhové nám. 6</div> <div>97901 Rim.Sobota</div>	
ING. B. MÁTÉ	ING. T. MÁTÉ	ING. T. MÁTÉ	ING. B. MÁTÉ		
INVESTOR: OBEC ČOLTOVO					
ZNÍŽENIE ENERGETICKEJ NÁROČNOSTI KULTÚRNEHO DOMU - ČOLTOVO					
MIESTO STAVBY: ČOLTOVO				DÁTUM	01/2016
2.N.P.				STUPEŇ	P
				Č. VÝKR. 2	MIERKA 1:50

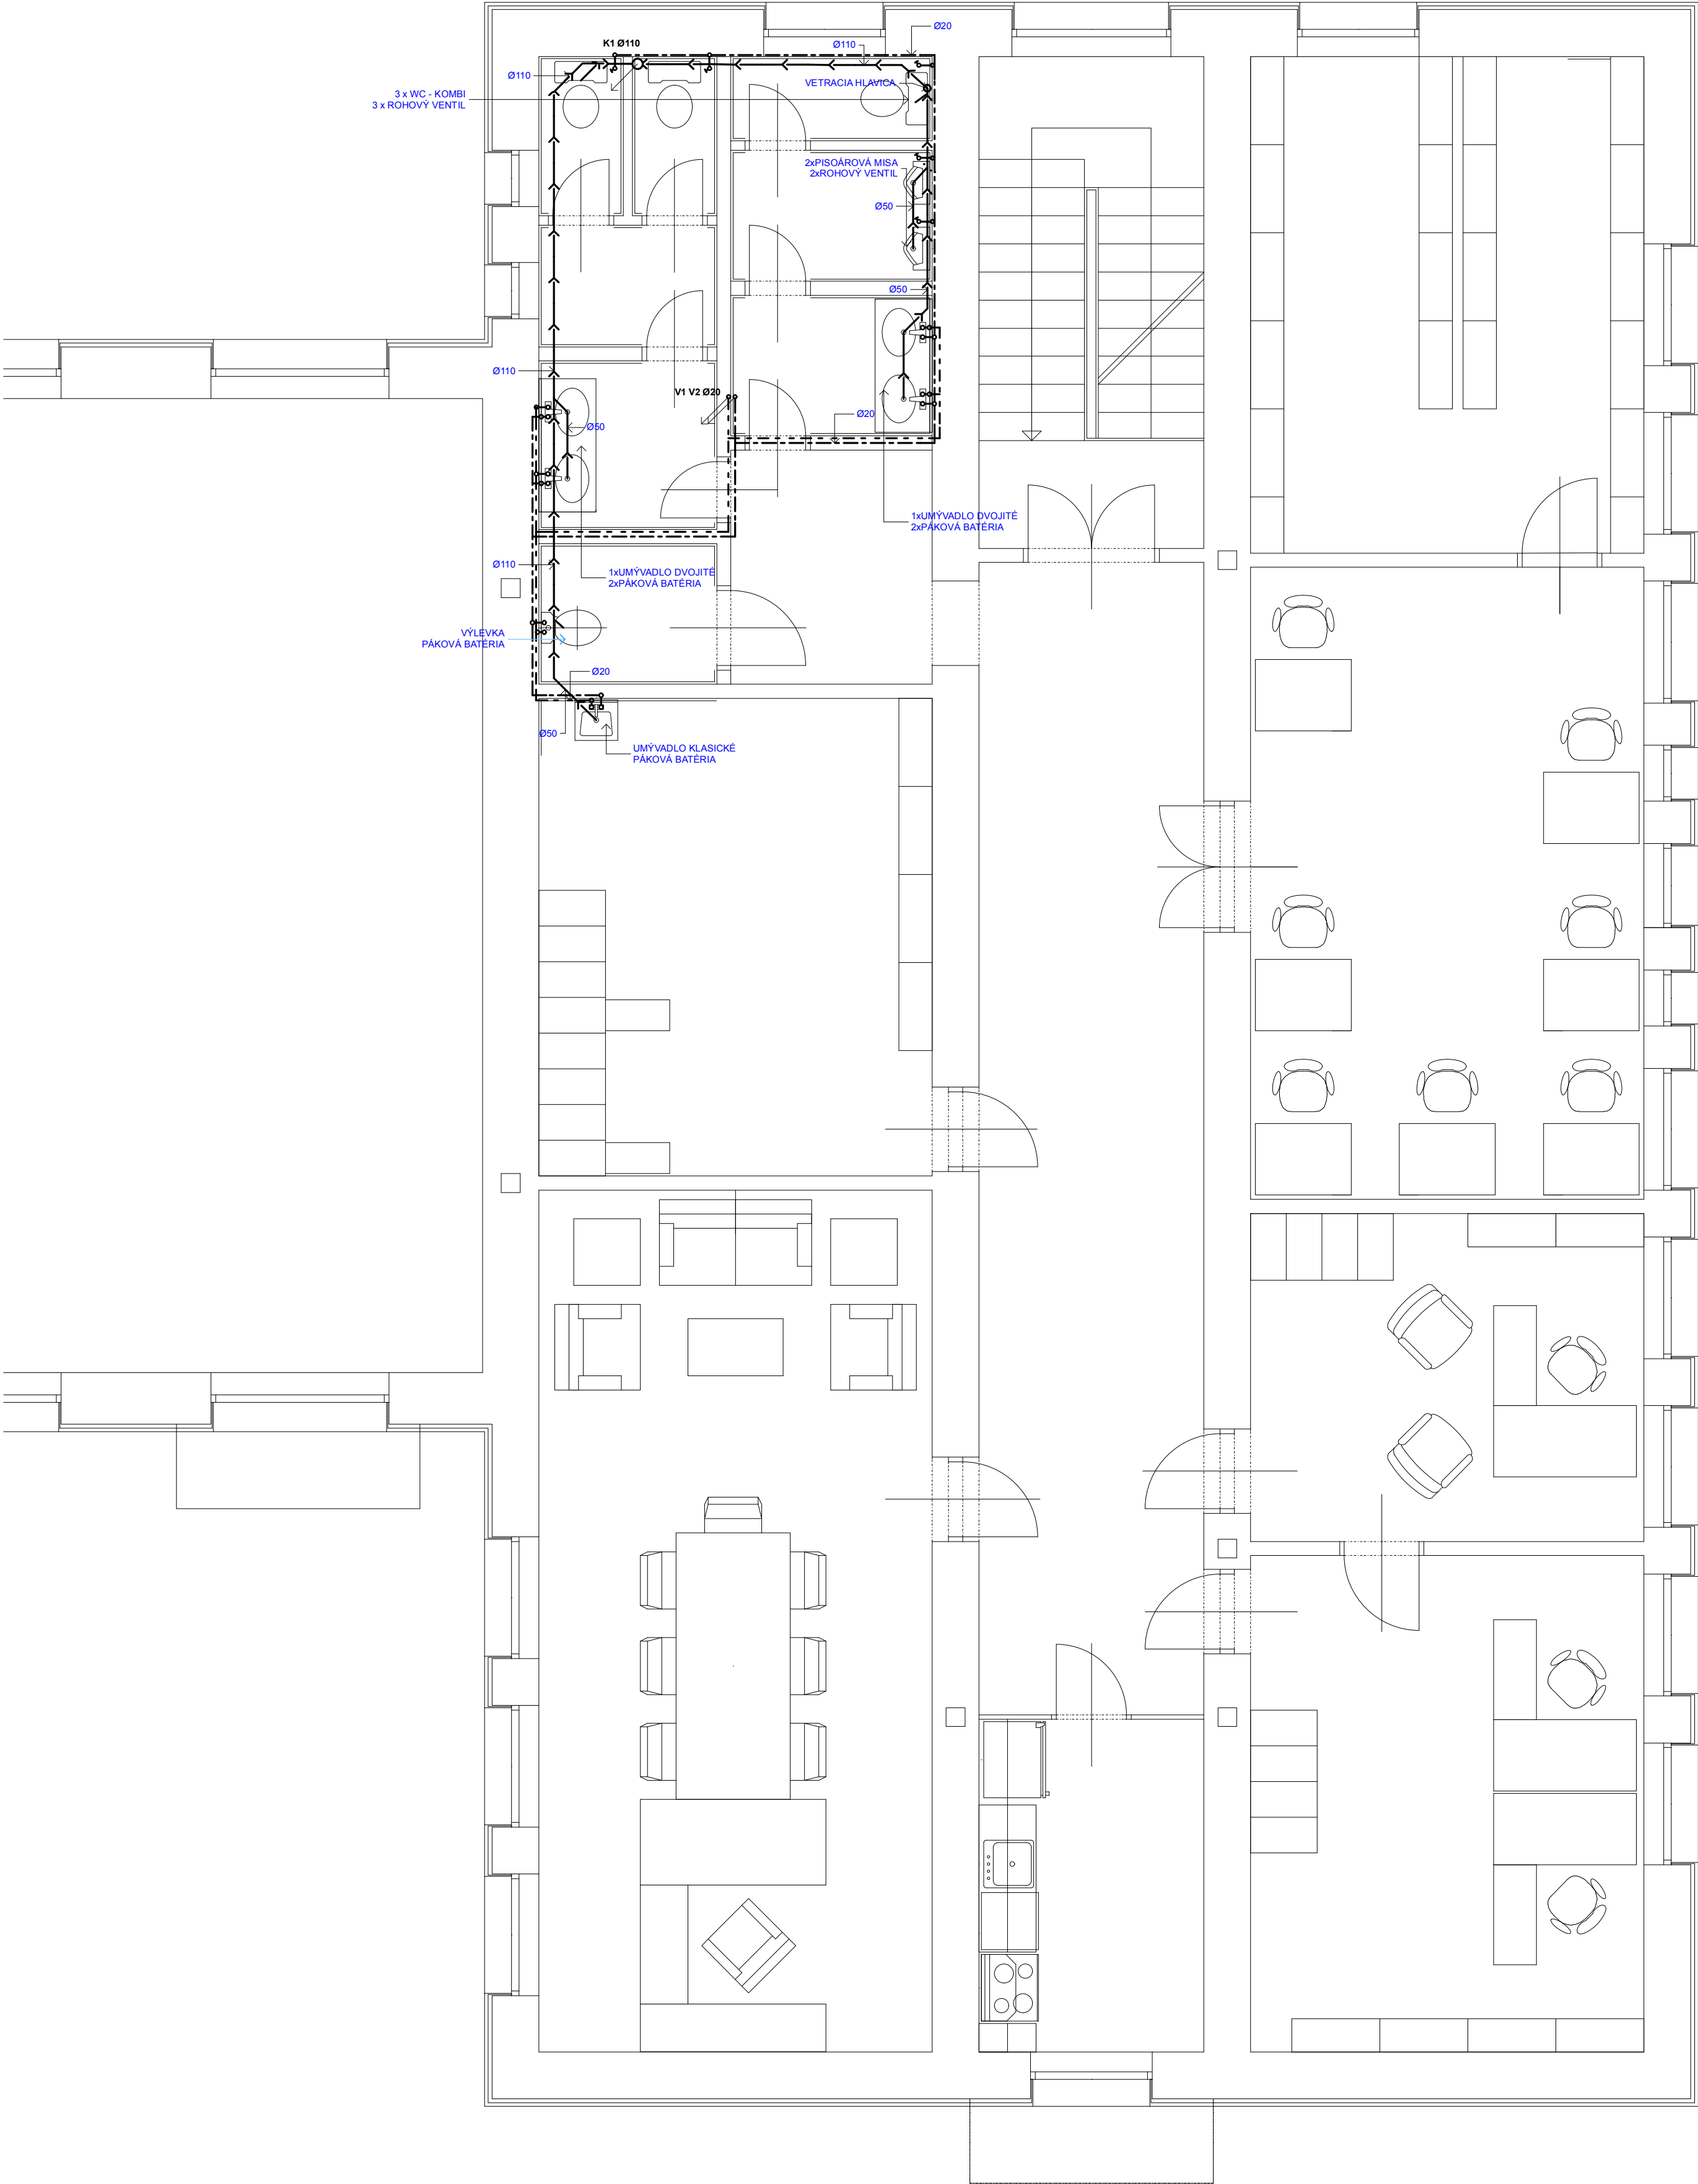

LEGENDA


- PVC ODPADOVÉ POTRUBIE  
- - - - - PP - R RÚRY - STUDENÁ VODA  
- · - · - PP - R RÚRY - TEPLÁ VODA

K  
V

KANALIZAČNÁ STUPAČKA  
VODOVODNÁ STUPAČKA

ZDRAVOTECHNIKA - VNÚTORNÁ KANALIZÁCIA A VODOVOD

VED. PROJ.	KRESLIL	VYPRACOVAL	KONTROL.	<b>Stavomat</b> <i>Ing.Barnabáš Máté</i> <i>autorizovaný</i> <i>stavebný inžinier</i> <i>licencia</i> <i>č. 3349*A*1</i> <i>Trhové nám. 6</i> <i>97901 Rim.Sobota</i>	
ING. B. MÁTÉ	ING. T. MÁTÉ	ING. T. MÁTÉ	ING. B. MÁTÉ		
INVESTOR: OBEC ČOLTOVO					
ZNÍŽENIE ENERGETICKEJ NÁROČNOSTI KULTÚRNEHO DOMU - ČOLTOVO					
MIESTO STAVBY: ČOLTOVO					
2.N.P.				DÁTUM	01/2016
				STUPEŇ	P
				Č. VÝKR. 2	MIERKA 1:50

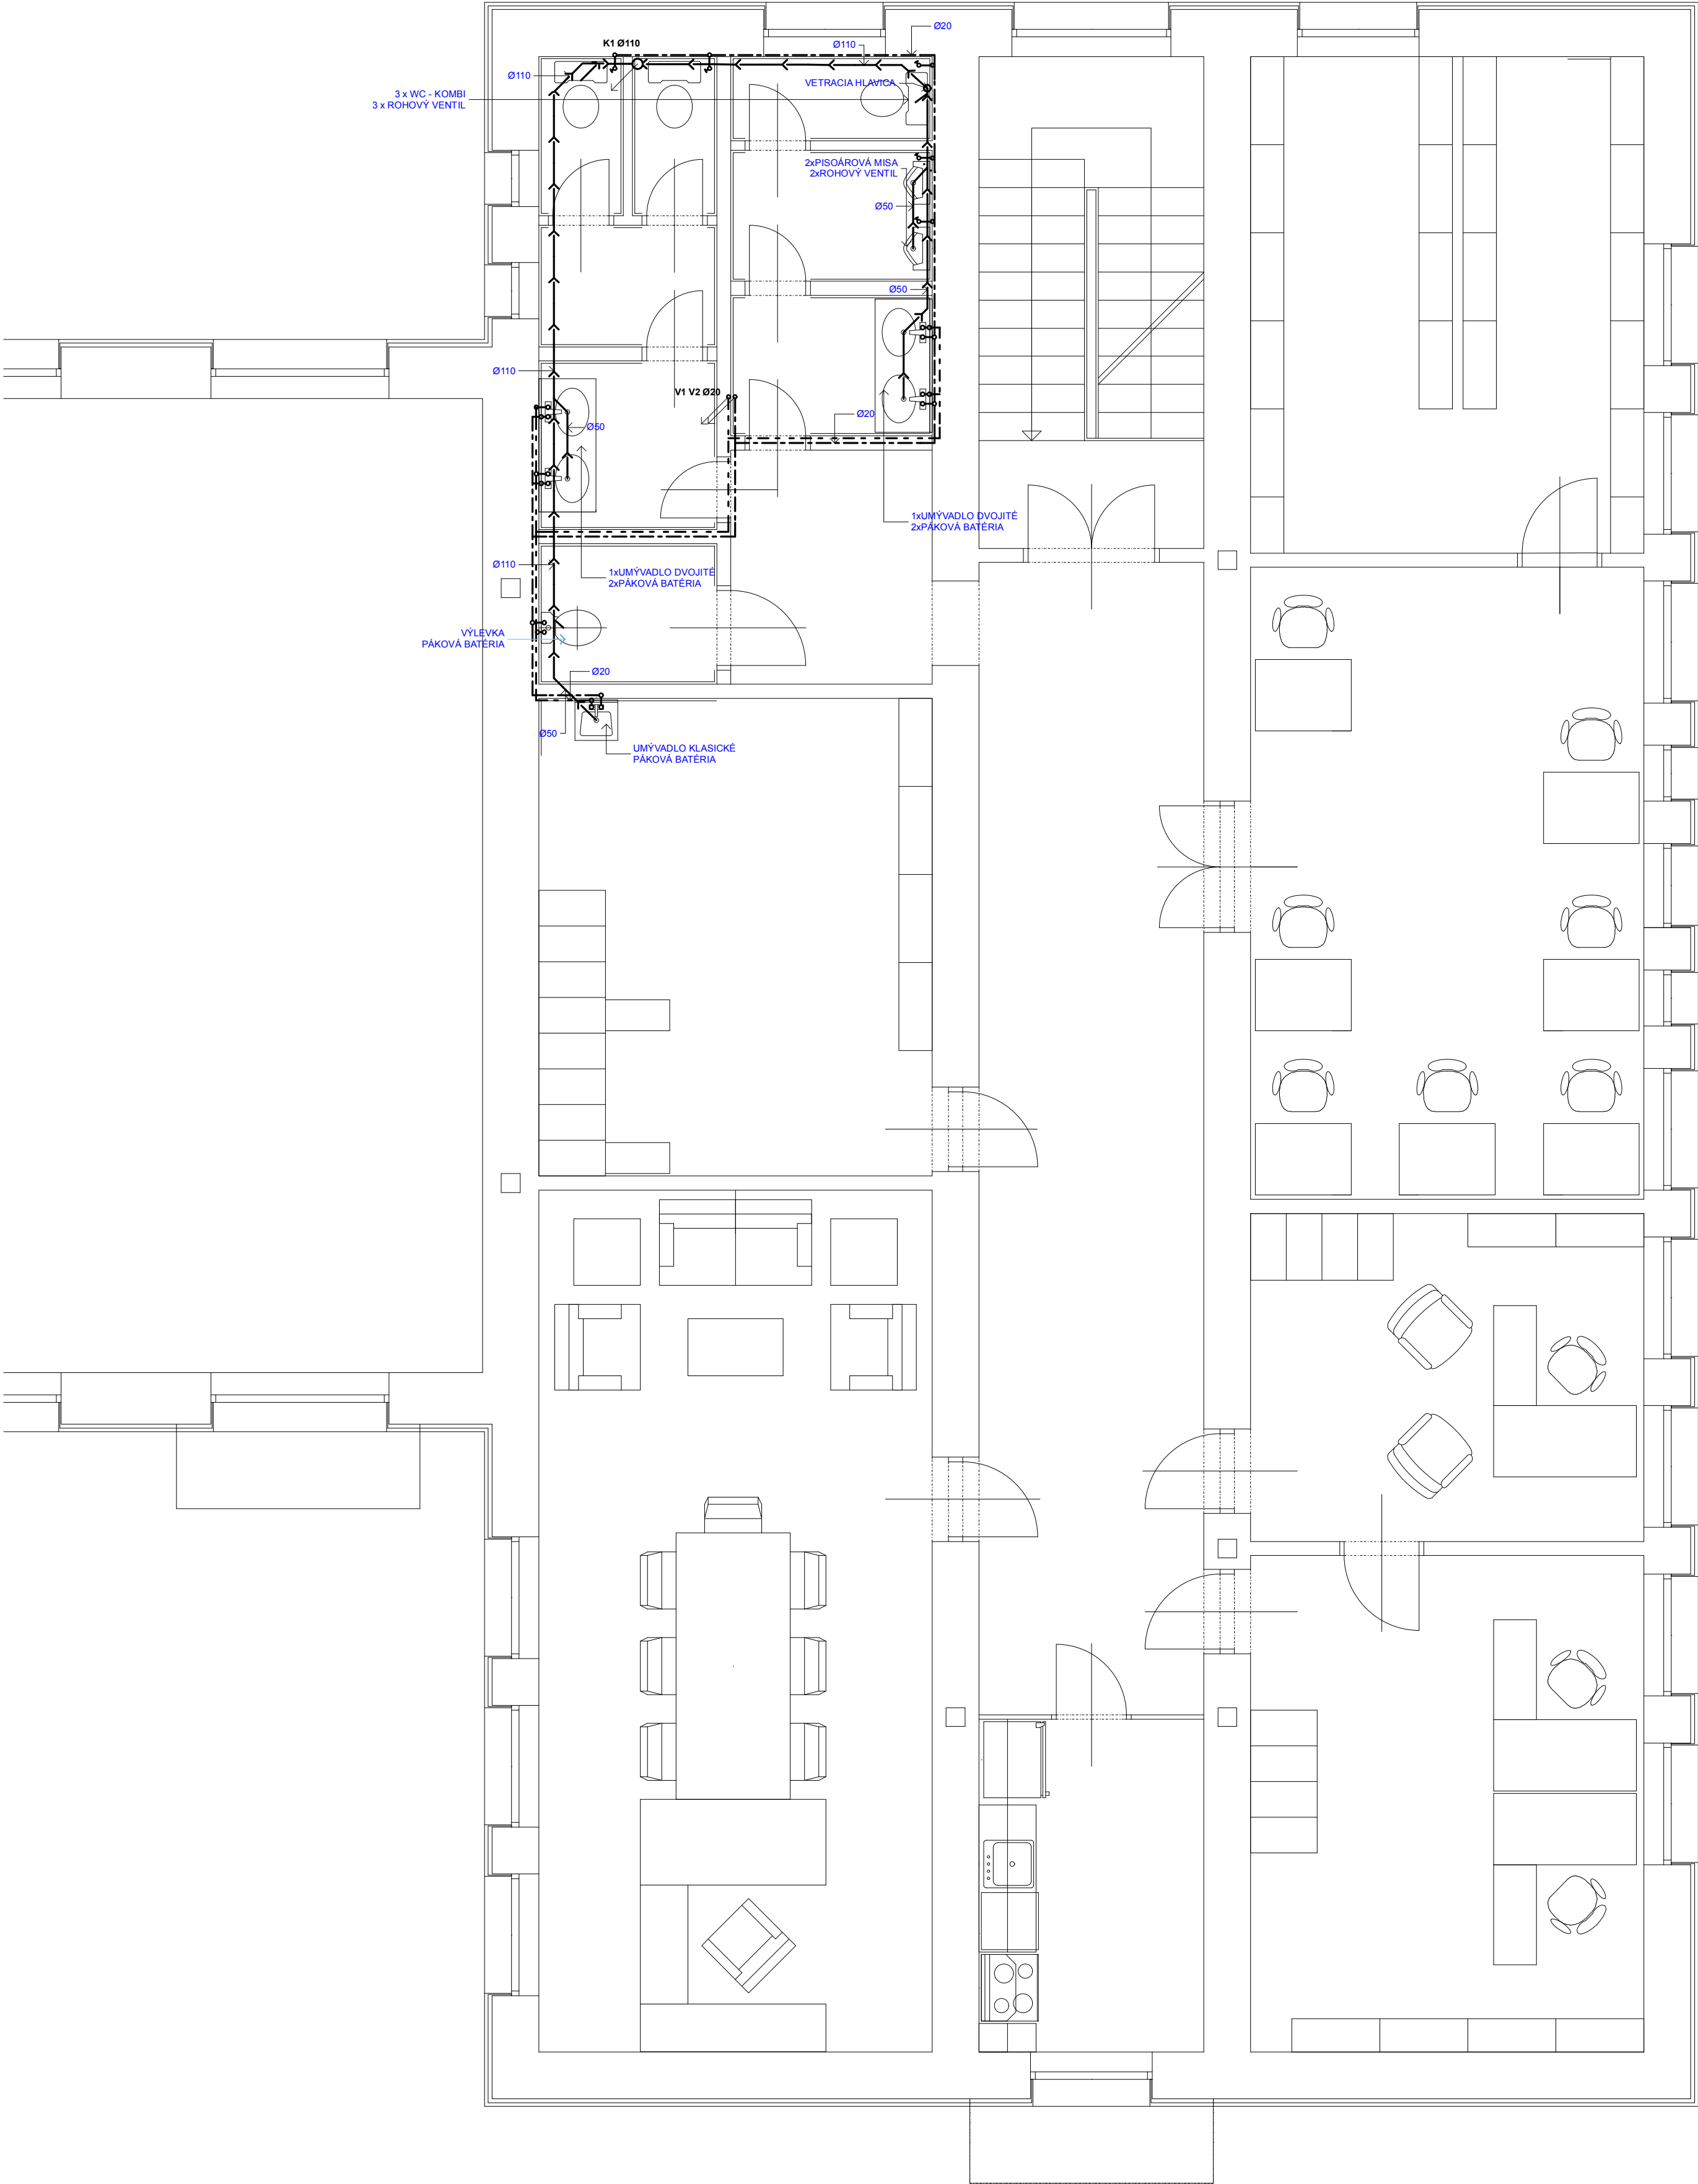

LEGENDA


- PVC ODPADOVÉ POTRUBIE  
- - - - - PP - R RÚRY - STUDENÁ VODA  
- · - · - PP - R RÚRY - TEPLÁ VODA

K  
V

KANALIZAČNÁ STUPAČKA  
VODOVODNÁ STUPAČKA

ZDRAVOTECHNIKA - VNÚTORNÁ KANALIZÁCIA A VODOVOD

VED. PROJ.	KRESLIL	VYPRACOVAL	KONTROL.	<b>Stavomat</b> <i>Ing.Barnabáš Máté</i> <i>autorizovaný</i> <i>stavebný inžinier</i> <i>licencia</i> <i>č. 3349*A*1</i> <i>Trhové nám. 6</i> <i>97901 Rim.Sobota</i>	
ING. B. MÁTÉ	ING. T. MÁTÉ	ING. T. MÁTÉ	ING. B. MÁTÉ		
INVESTOR: OBEC ČOLTOVO					
ZNÍŽENIE ENERGETICKEJ NÁROČNOSTI KULTÚRNEHO DOMU - ČOLTOVO					
MIESTO STAVBY: ČOLTOVO					
2.N.P.				DÁTUM	01/2016
				STUPEŇ	P
				Č. VÝKR. 2	MIERKA 1:50

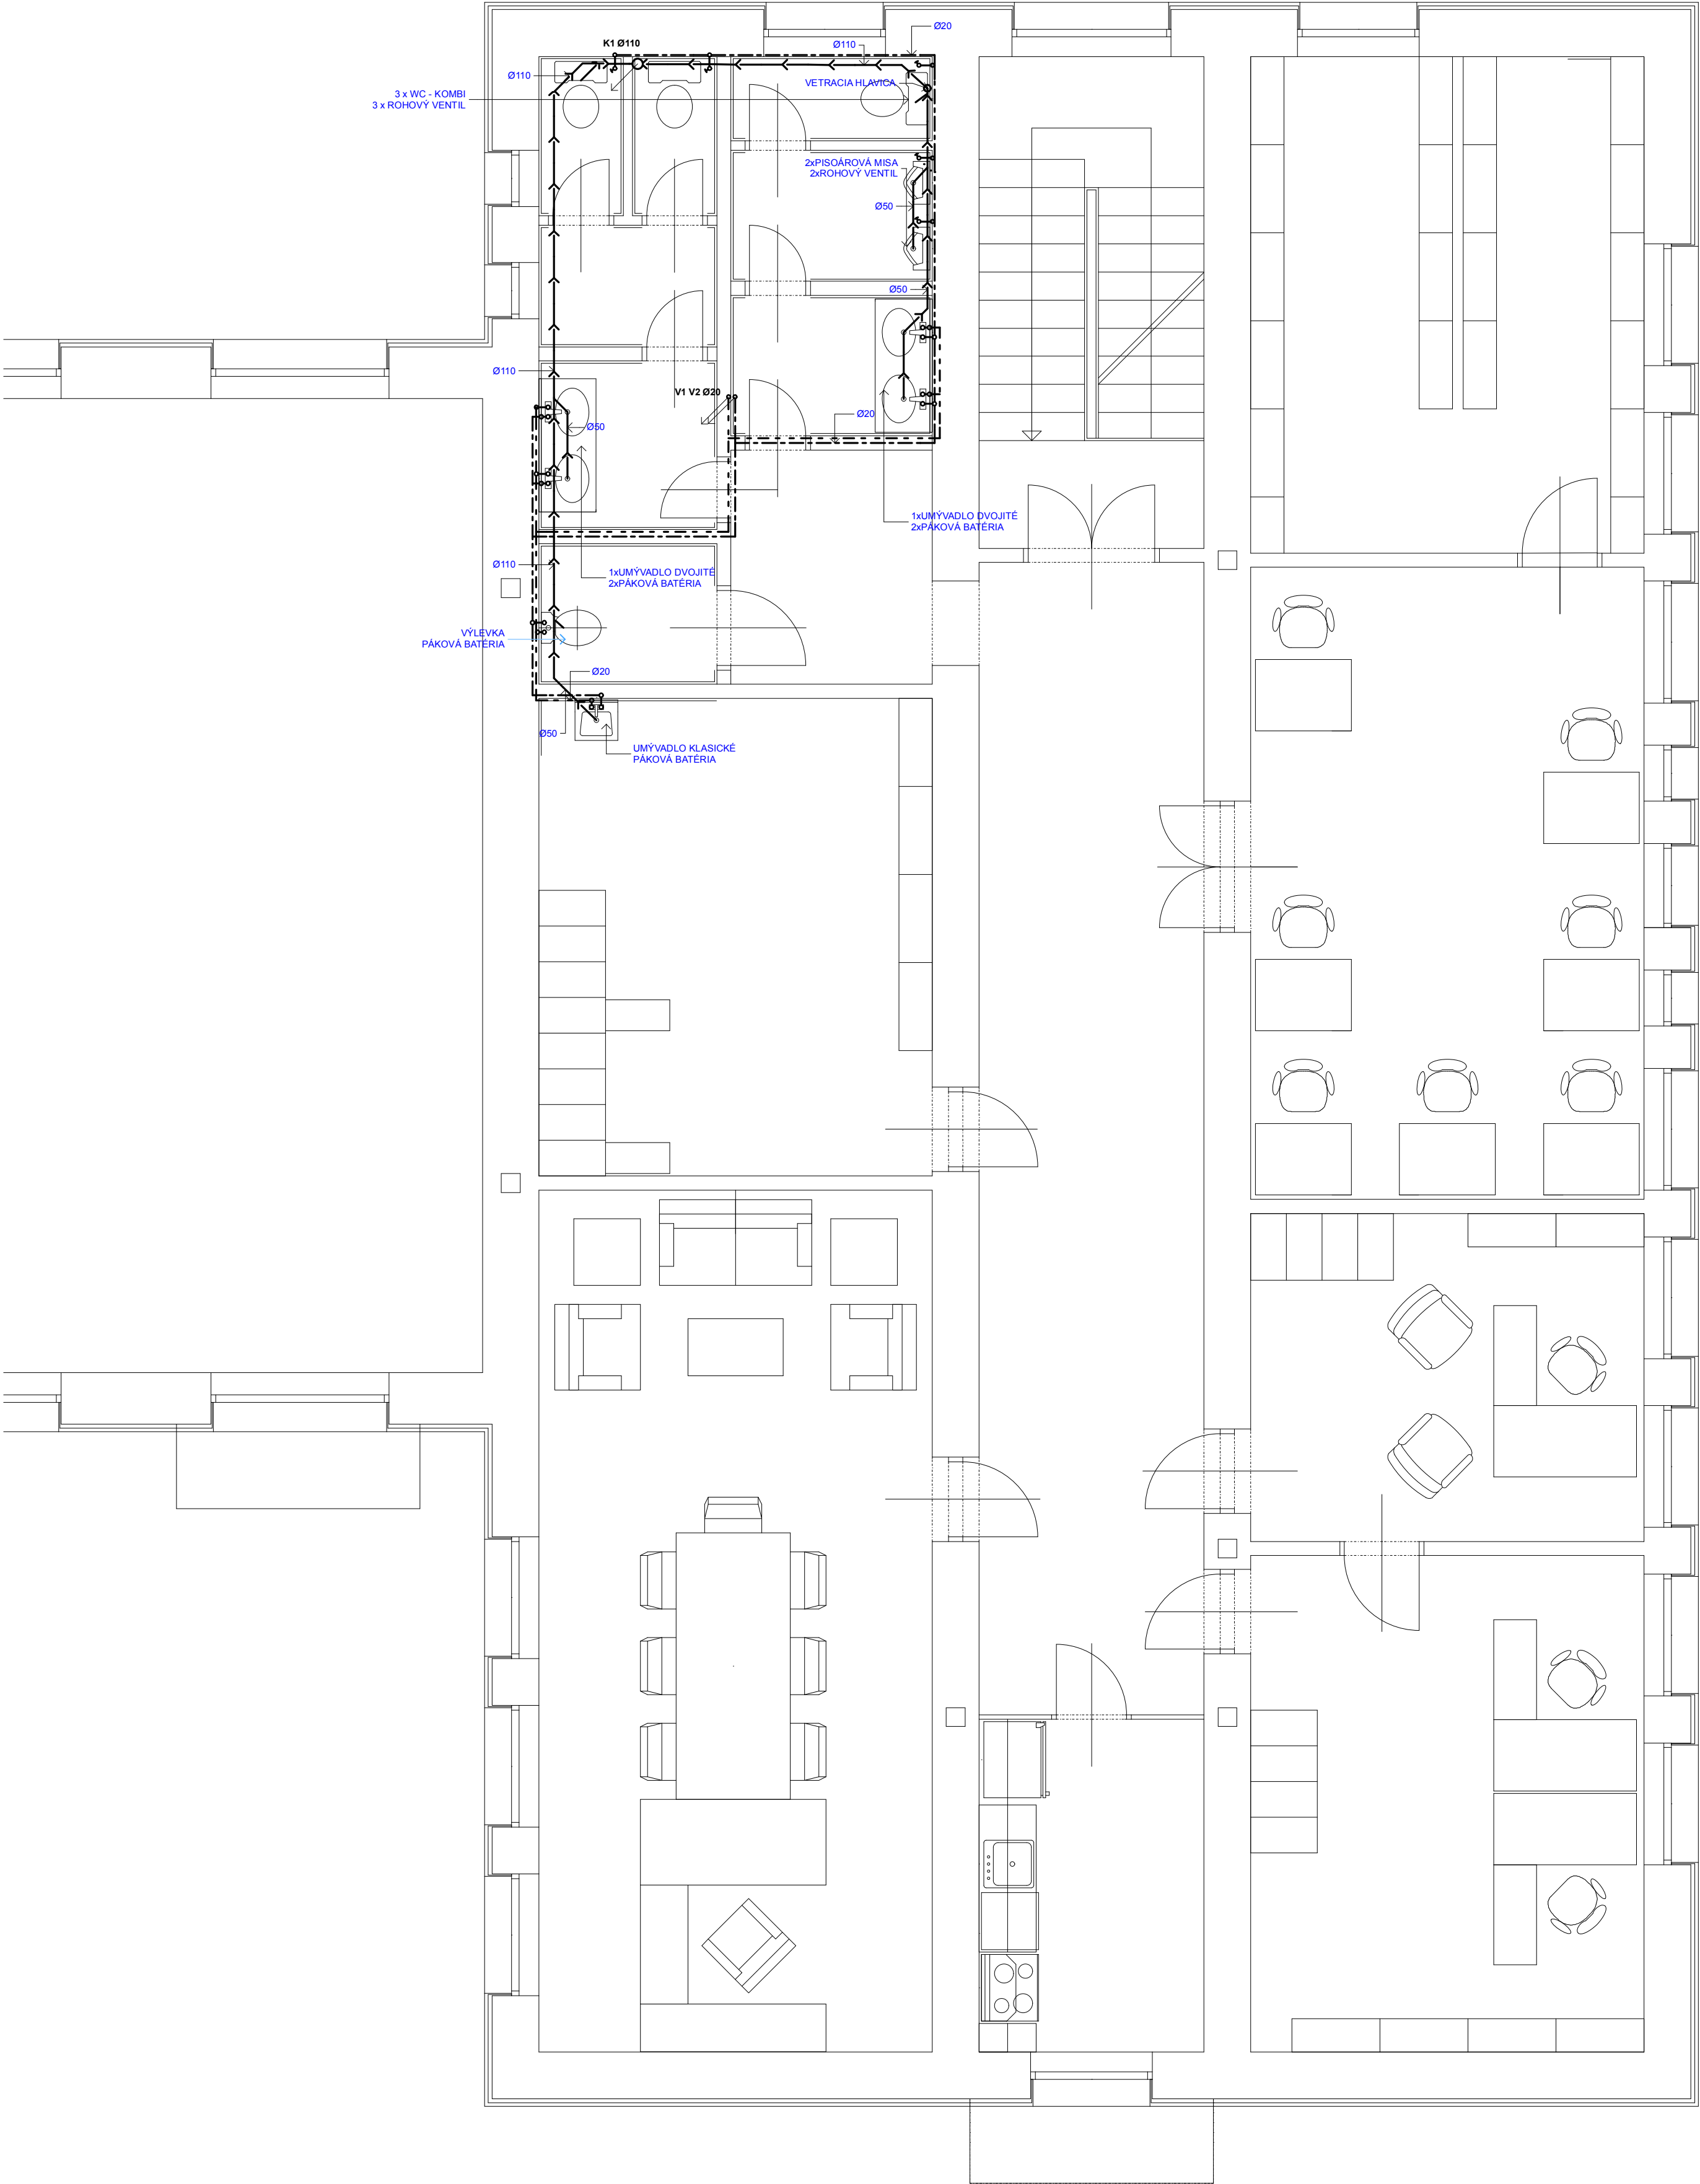

LEGENDA


- PVC ODPADOVÉ POTRUBIE
- - - - - PP - R RÚRY - STUDENÁ VODA
- · · · · PP - R RÚRY - TEPLÁ VODA

K  
V

KANALIZAČNÁ STUPAČKA  
VODOVODNÁ STUPAČKA

ZDRAVOTECHNIKA - VNÚTORNÁ KANALIZÁCIA A VODOVOD

VED. PROJ.	KRESLIL	VYPRACOVAL	KONTROL.	<div>Stavomat</div> <div>Ing.Barnabáš Máté</div> <div>autorizovaný</div> <div>stavebný inžinier</div> <div>licencia</div> <div>č. 3349*A*1</div> <div>Trhové nám. 6</div> <div>97901 Rim.Sobota</div>	
ING. B. MÁTÉ	ING. T. MÁTÉ	ING. T. MÁTÉ	ING. B. MÁTÉ		
INVESTOR: OBEC ČOLTOVO					
ZNÍŽENIE ENERGETICKEJ NÁROČNOSTI KULTÚRNEHO DOMU - ČOLTOVO					
MIESTO STAVBY: ČOLTOVO					
2.N.P.				Č. VÝKR. 2	MIERKA 1:50

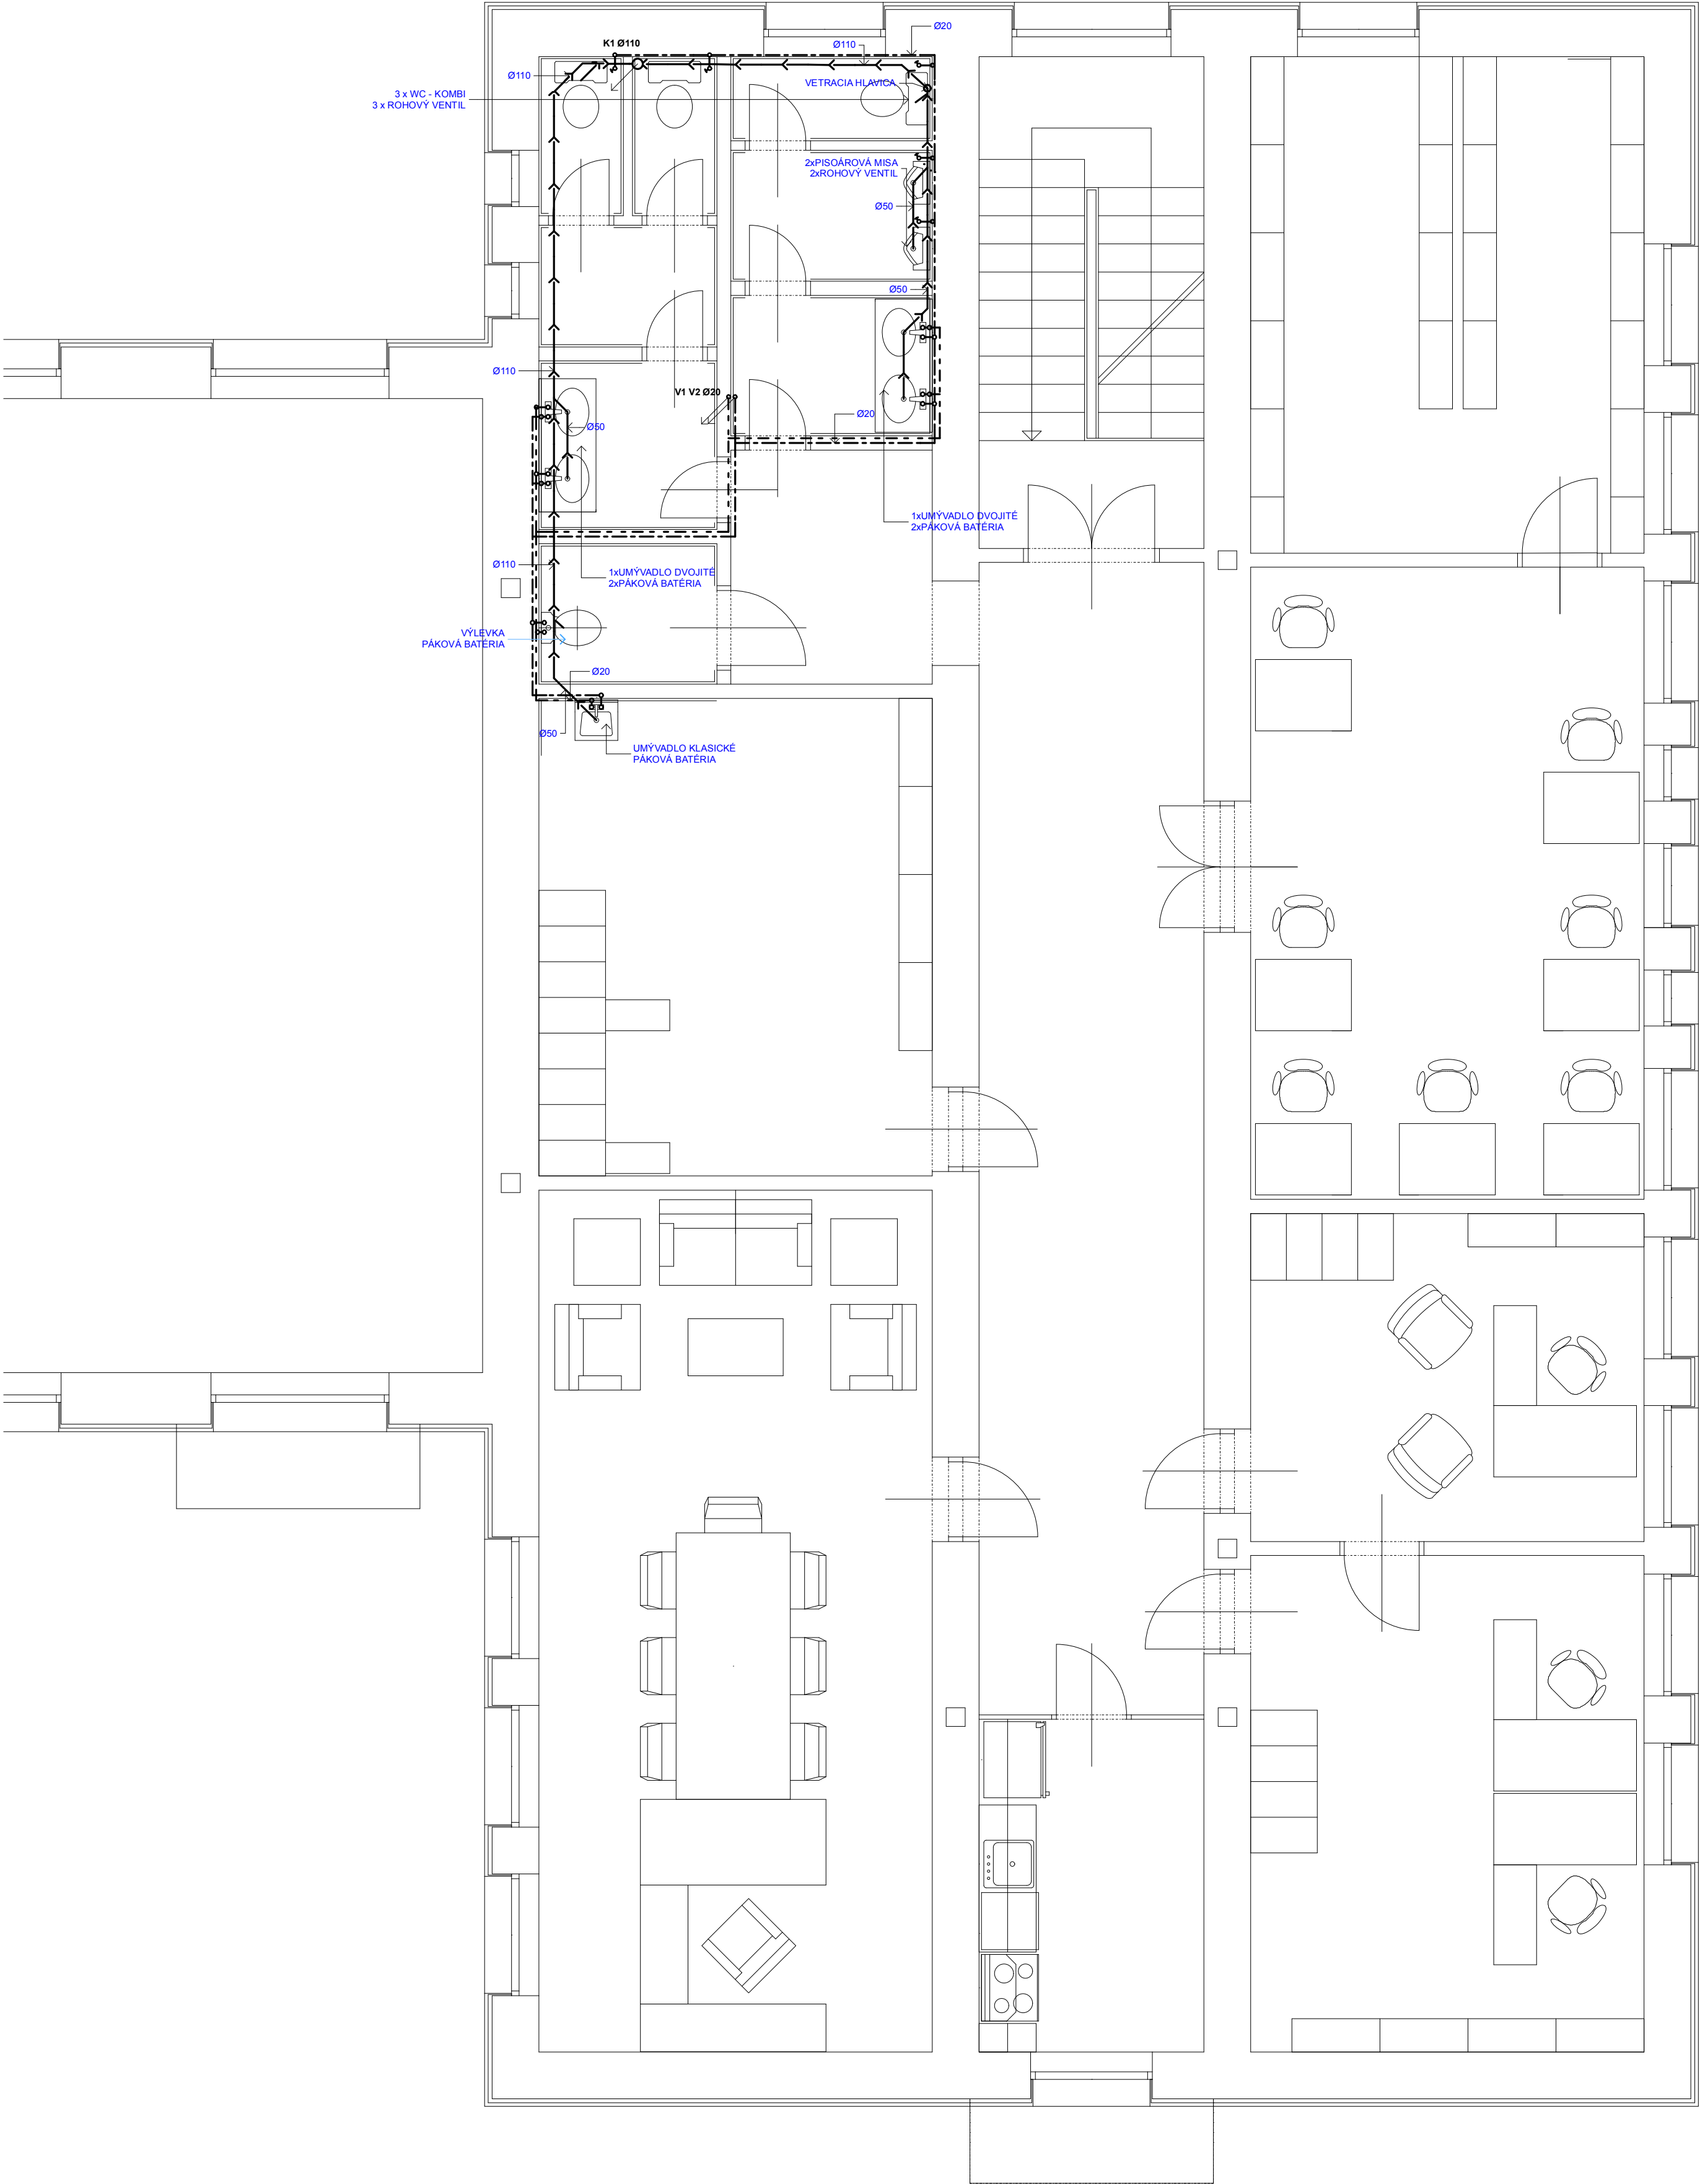

LEGENDA


- PVC ODPADOVÉ POTRUBIE
- - - - - PP - R RÚRY - STUDENÁ VODA
- · · · · PP - R RÚRY - TEPLÁ VODA

K  
V

KANALIZAČNÁ STUPAČKA  
VODOVODNÁ STUPAČKA

ZDRAVOTECHNIKA - VNÚTORNÁ KANALIZÁCIA A VODOVOD

VED. PROJ.	KRESLIL	VYPRACOVAL	KONTROL.	<b>Stavomat</b> <i>Ing.Barnabáš Máté</i> <i>autorizovaný</i> <i>stavebný inžinier</i> <i>licencia</i> <i>č. 3349*A*1</i> <i>Trhové nám. 6</i> <i>97901 Rim.Sobota</i>	
ING. B. MÁTÉ	ING. T. MÁTÉ	ING. T. MÁTÉ	ING. B. MÁTÉ		
INVESTOR: OBEC ČOLTOVO					
ZNÍŽENIE ENERGETICKEJ NÁROČNOSTI KULTÚRNEHO DOMU - ČOLTOVO					
MIESTO STAVBY: ČOLTOVO					
2.N.P.				DÁTUM	01/2016
				STUPEŇ	P
				Č. VÝKR. 2	MIERKA 1:50

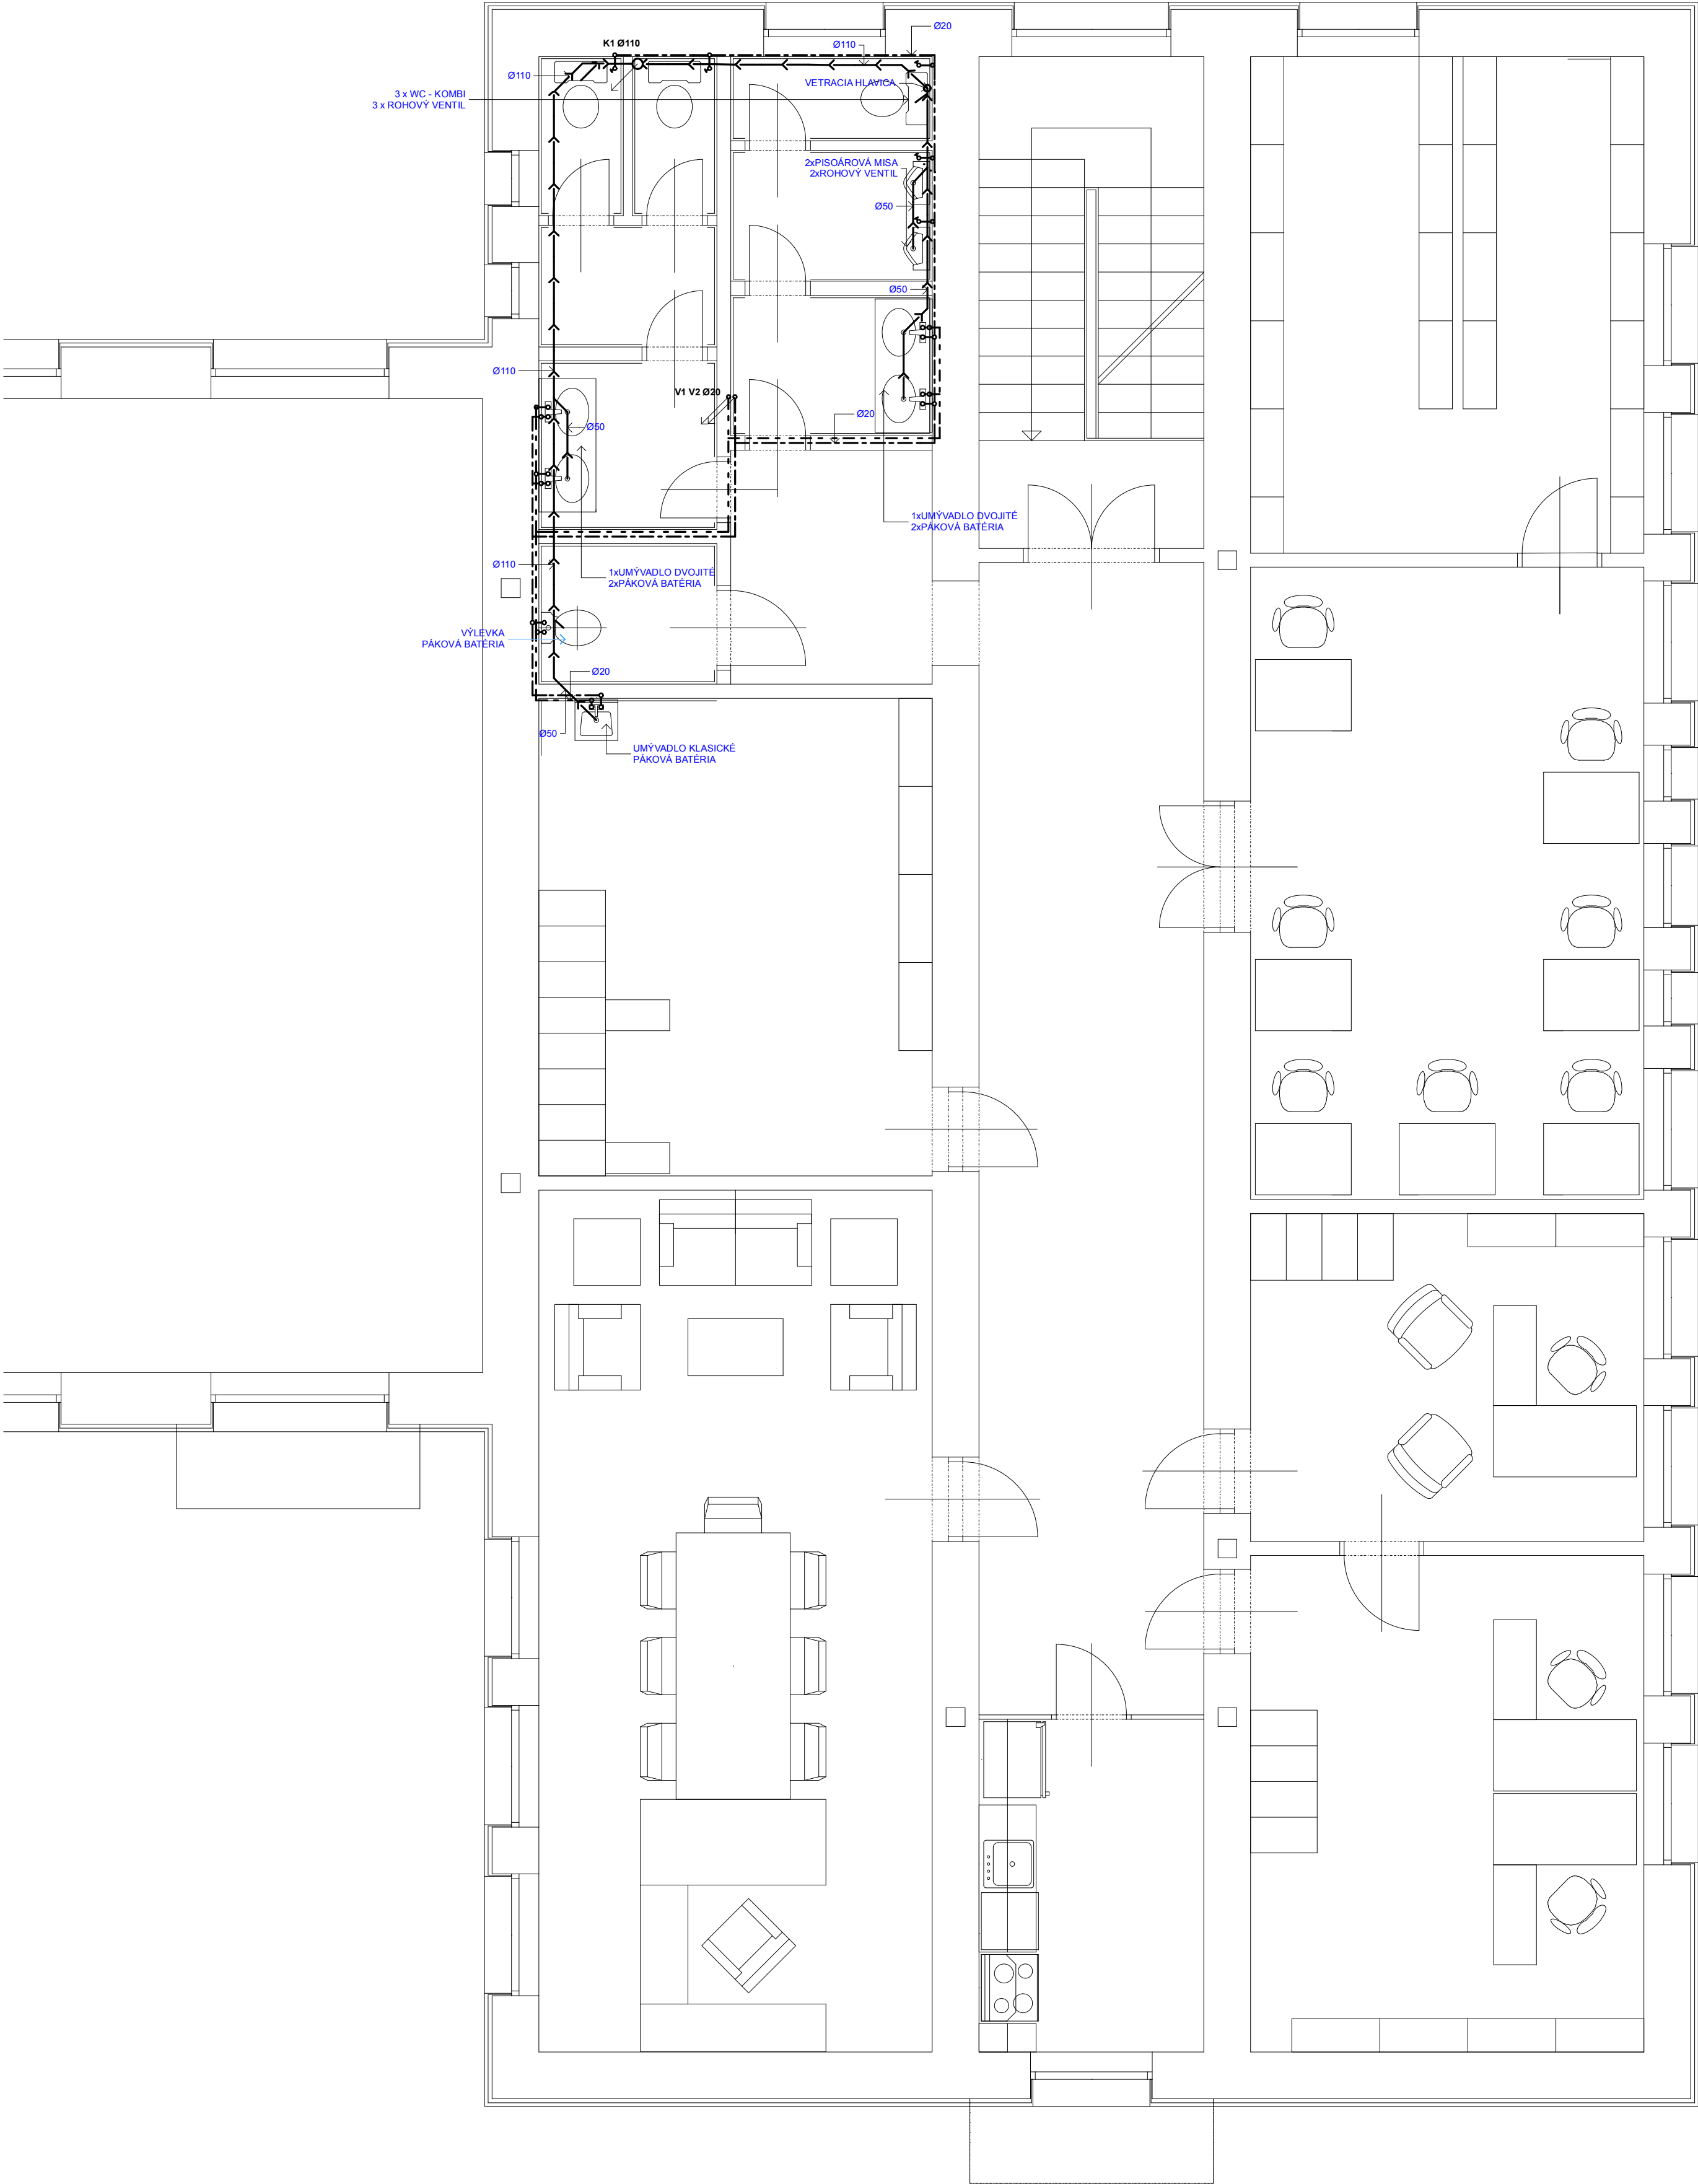

LEGENDA

- PVC ODPADOVÉ POTRUBIE  
- - - - - PP - R RÚRY - STUDENÁ VODA  
- · - · - PP - R RÚRY - TEPLÁ VODA

K  
V

KANALIZAČNÁ STUPAČKA  
VODOVODNÁ STUPAČKA

ZDRAVOTECHNIKA - VNÚTORNÁ KANALIZÁCIA A VODOVOD

VED. PROJ.	KRESLIL	VYPRACOVAL	KONTROL.	<b>Stavomat</b> <i>Ing.Barnabáš Máté</i> <i>autorizovaný</i> <i>stavebný inžinier</i> <i>licencia</i> <i>č. 3349*A*1</i> <i>Trhové nám. 6</i> <i>97901 Rim.Sobota</i>	
ING. B. MÁTÉ	ING. T. MÁTÉ	ING. T. MÁTÉ	ING. B. MÁTÉ		
INVESTOR: OBEC ČOLTOVO					
ZNÍŽENIE ENERGETICKEJ NÁROČNOSTI KULTÚRNEHO DOMU - ČOLTOVO					
MIESTO STAVBY: ČOLTOVO					
2.N.P.				DÁTUM	01/2016
				STUPEŇ	P
				Č. VÝKR. 2	MIERKA 1:50