



SO 201  
VSTUP  
Č.1  
Tržníca

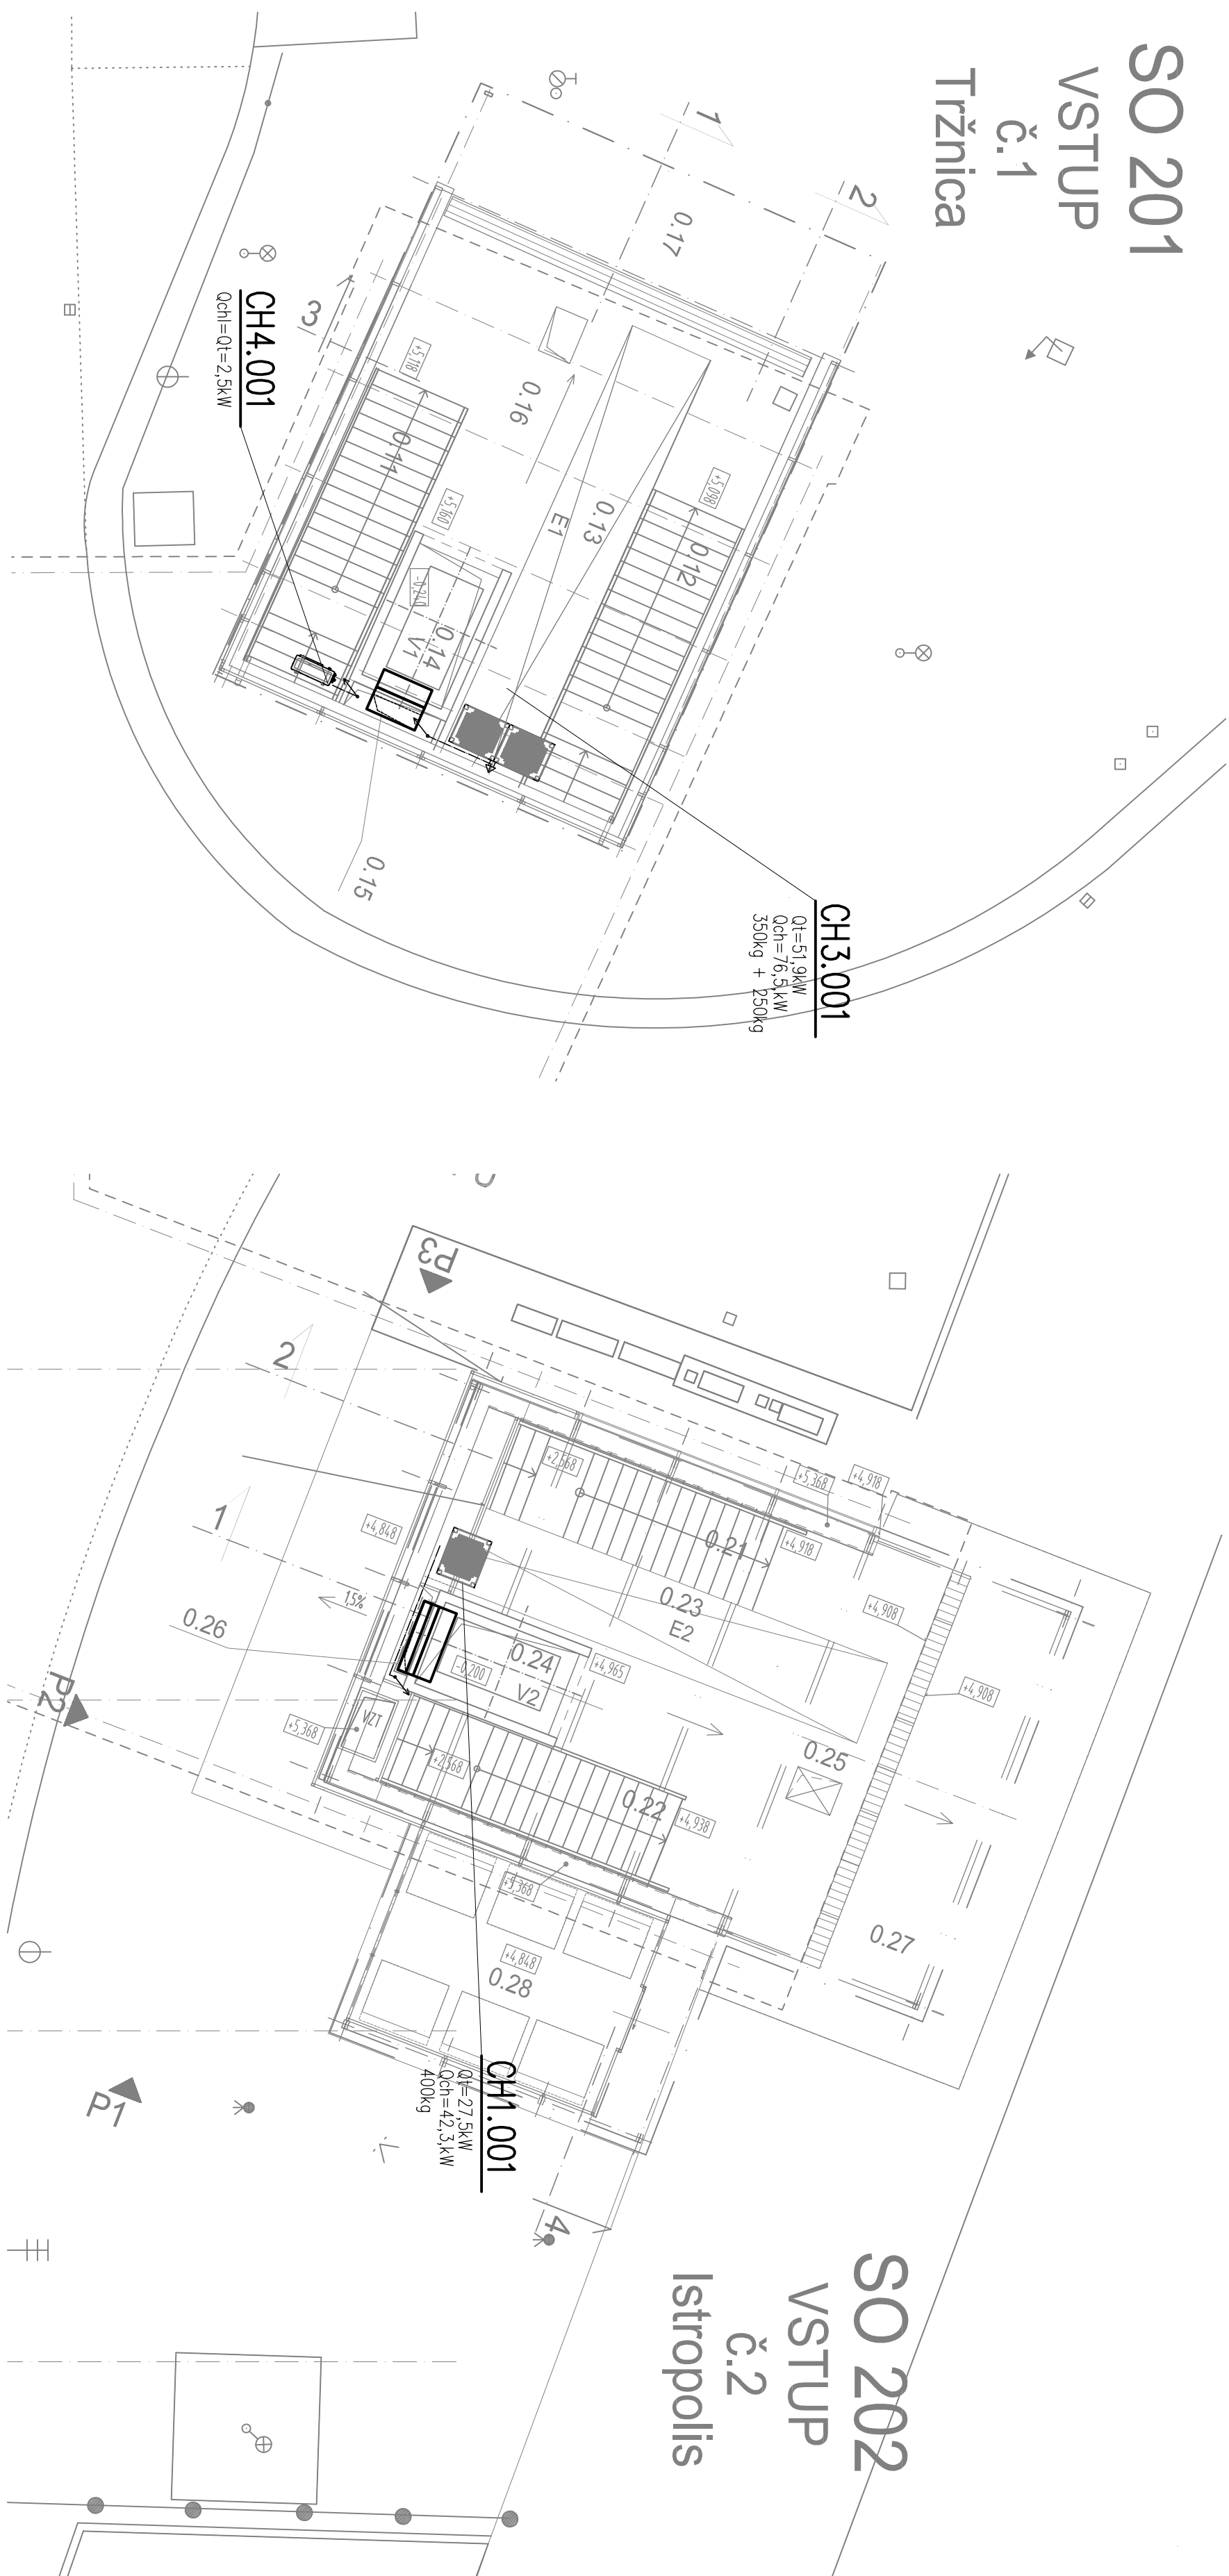

LEGENDA VZT

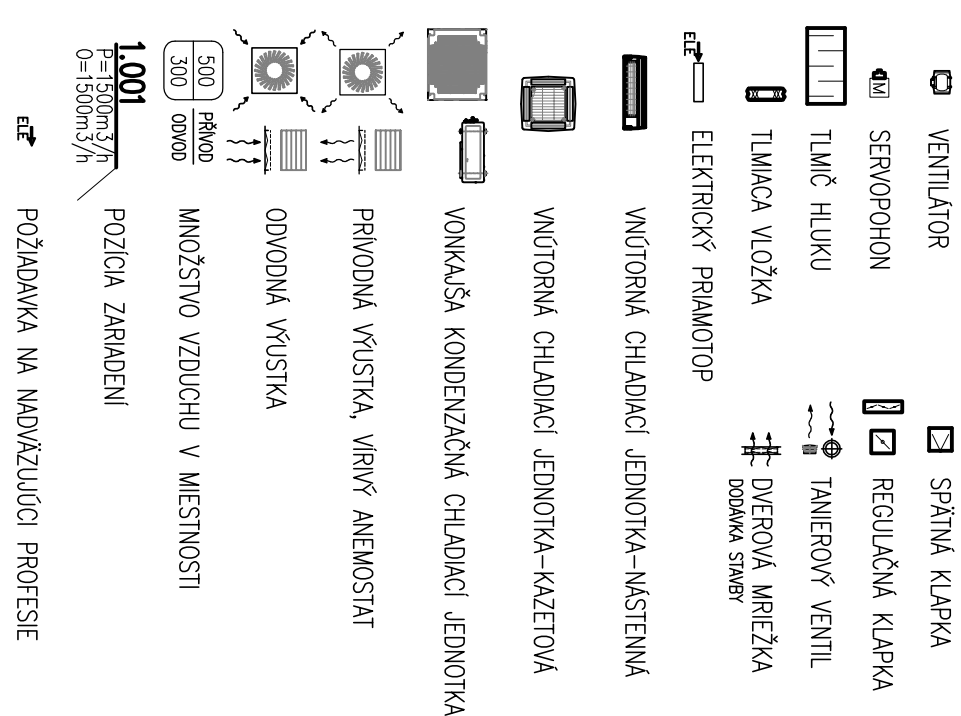


LEGENDA Miestností - Vstup č.2 - Istropolis


[illegible]


LEGENDA MIESTNOSTÍ - VSTUP č.3 - VAJNORSKÁ


LEGENDA Miestností - Vstup č.4 - Centrálna


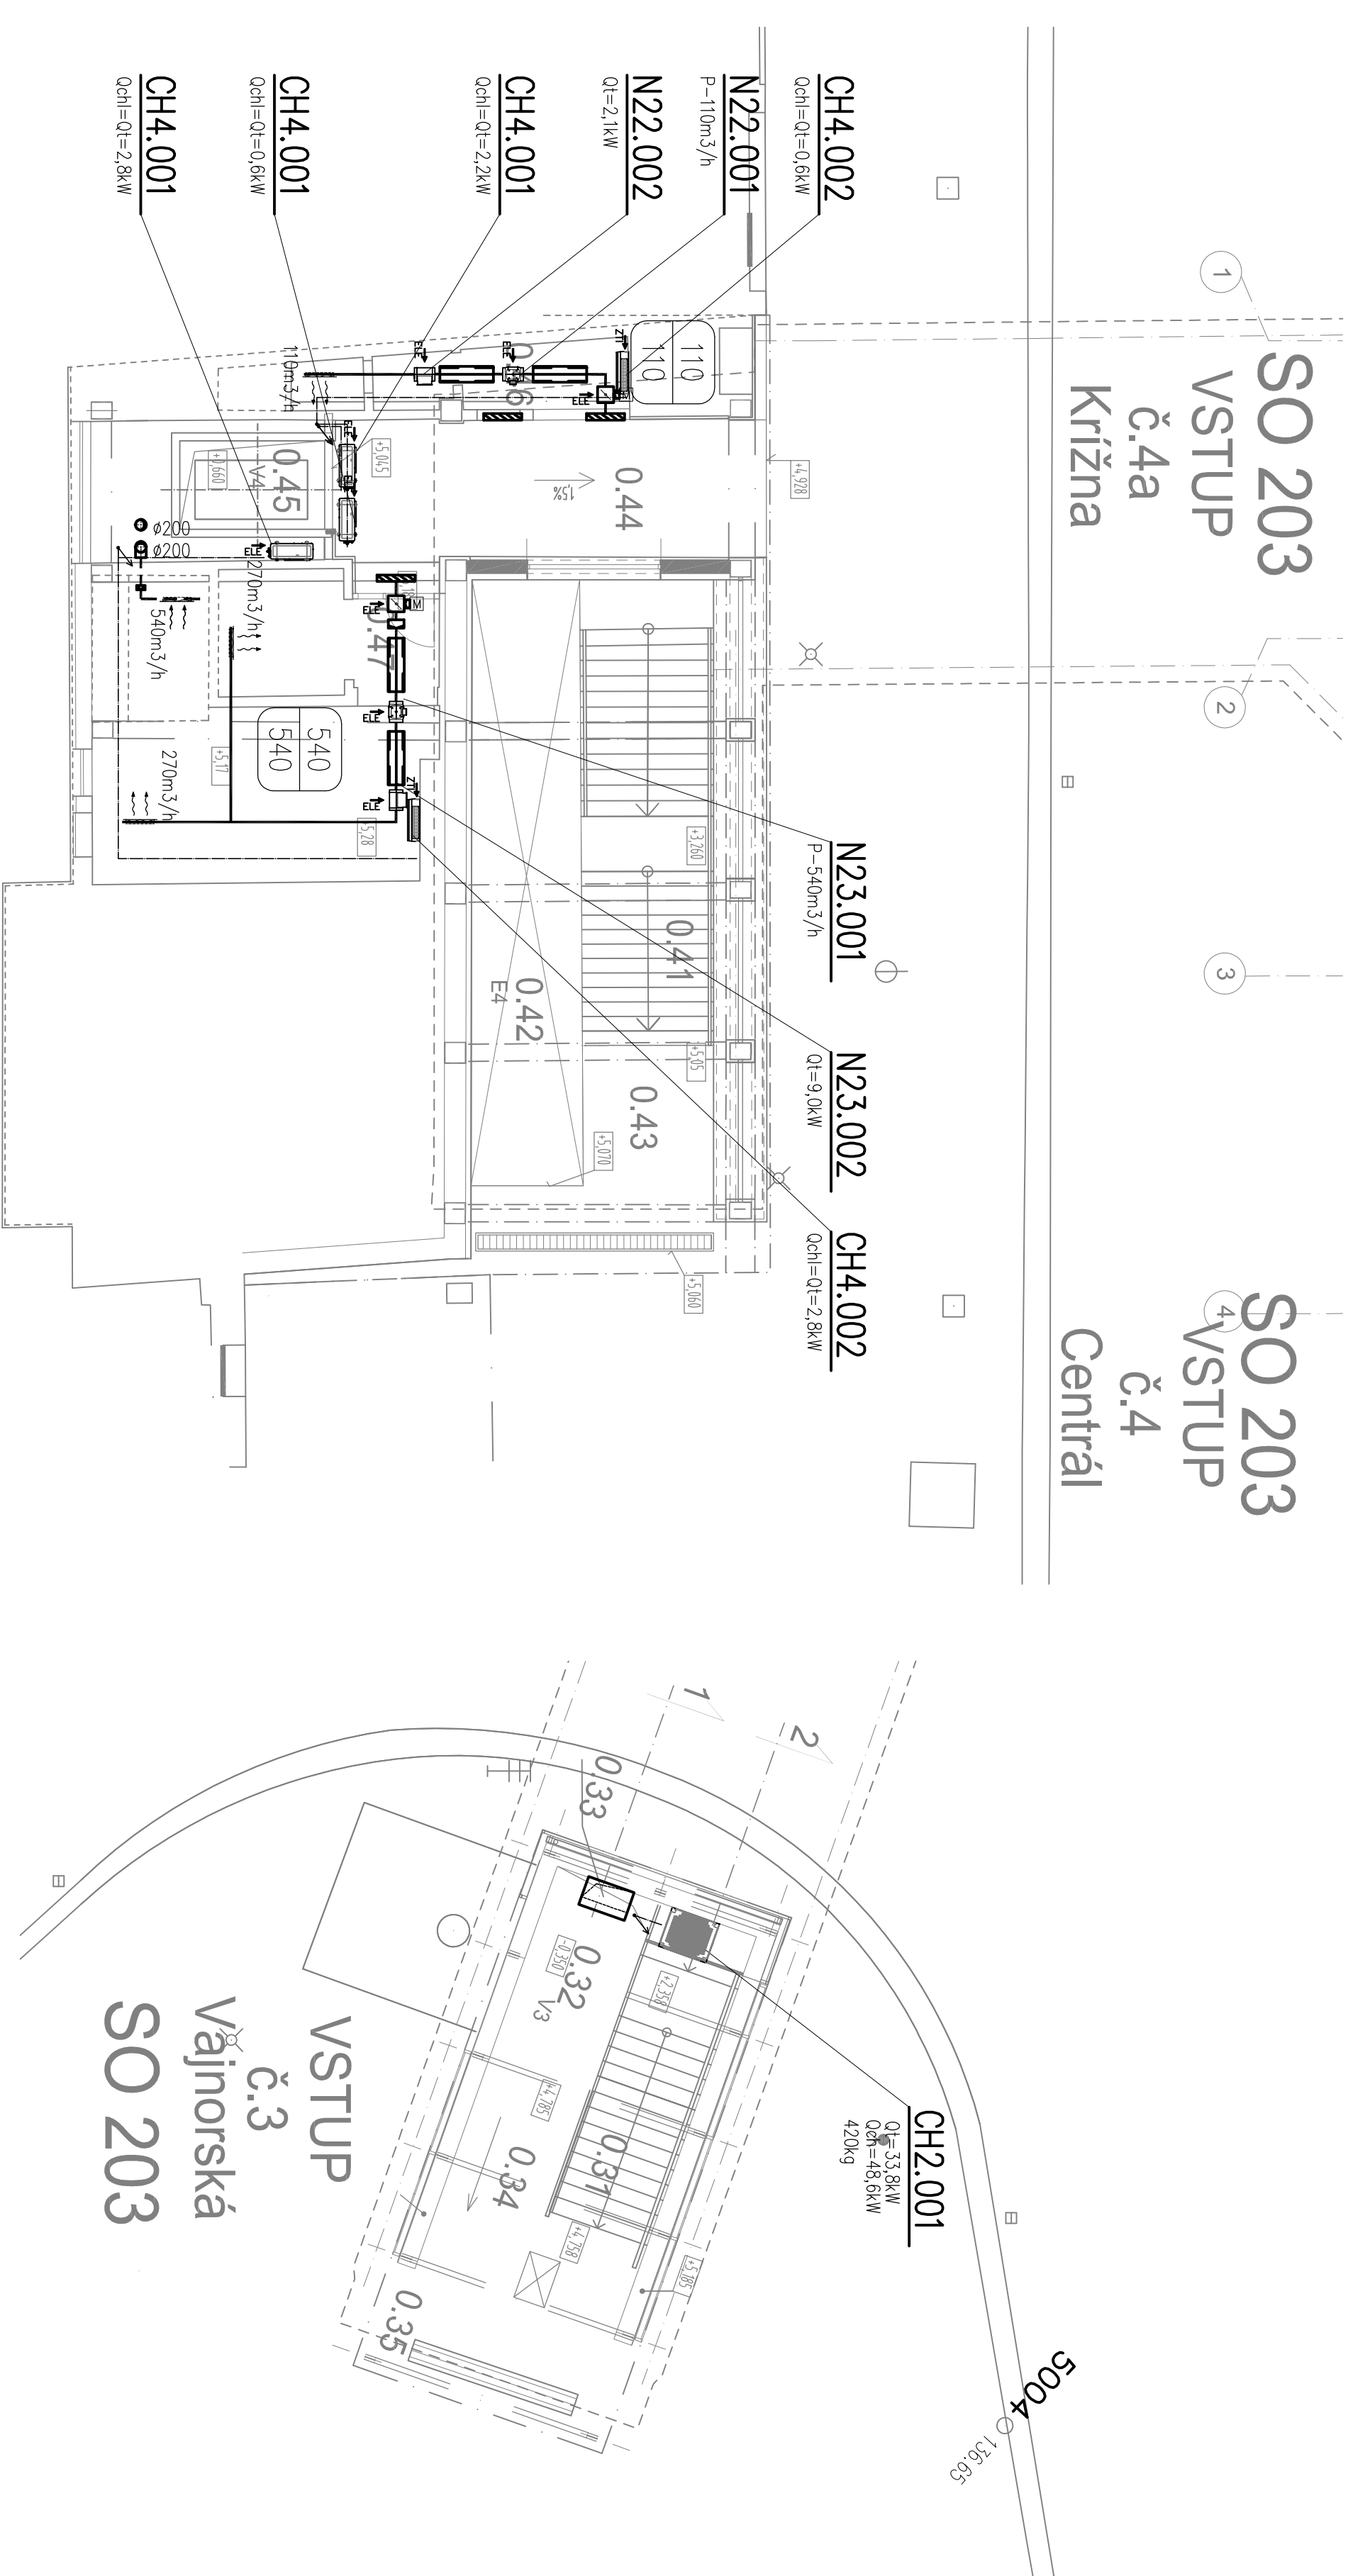

	0,000 = 132,282 m n.m.
 <small>DRAG RESEO</small>	
<b>GENERALNÝ PROJEKTANT</b> Ing.arch. Ivan Kutlík, autorizovaný architekt SČA 01932AA Bratislava 6, 811 09 Bratislava	
<b>KONSTRUKTOR PROJEKTU</b> Ing. arch. Peter Kolár	
<b>ZODPOVEDNÝ PROJEKTANT</b> Ing. Katarína Heroutová	
<b>VYPRACOVÁVA</b> Ing. Katarína Heroutová	
<b>STAVEBNÍK</b> Immocept Group a.s. B&C v. Pivnárenská 7/c, 821 09 Bratislava	pará č.:  stupen': <b>PSP</b>
<b>NÁZOV STAVBY</b> <b>MIEŠTO STAVBY</b> <b>PROFESIA</b> E.I. A VYKONÁVANIE ET. I. ZADRIADHOVATEĽSKÁ CH. ADRENIE	dátum 02/2017 formát 8.44 mierka 1:100
<b>ČASŤ</b> <b>A</b>	
<b>OBNOVA SPOLOČNÝCH A TECHNIKCKÝCH PRIESTOROV</b>	
OBSAH Podpis vstupov	vytkas č. 2