


LEGENDA MIESTNOSTÍ					
Č.M.	NÁZOV MIESTNOSTI	PLOCHA [m ²]	POVRCH PODLAHY	POVRCH STIEN	POVRCH STROPU
101	SCHODISKO	8,37	KERAMICKÁ DLAŽBA	VÁPENNÁ OMIETKA	VÁPENNÁ OMIETKA
102	PREDSEŇ	3,77	KERAMICKÁ DLAŽBA	VÁPENNÁ OMIETKA	VÁPENNÁ OMIETKA
103	KANCELÁRIA	18,25	TERAZOVÁ DLAŽBA	VÁPENNÁ OMIETKA	VÁPENNÁ OMIETKA
104	CHODBA	6,68	TERAZOVÁ DLAŽBA	VÁPENNÁ OMIETKA	VÁPENNÁ OMIETKA
105	GARÁŽ	49,75	CEMENTOVÝ POTER	VÁPENNÁ OMIETKA	VÁPENNÁ OMIETKA
106	GARÁŽ	49,75	CEMENTOVÝ POTER	VÁPENNÁ OMIETKA	VÁPENNÁ OMIETKA
107	KOTOLŇA	7,96	CEMENTOVÝ POTER	VÁPENNÁ OMIETKA	VÁPENNÁ OMIETKA
108	UMÝVÁRKA	6,38	KERAMICKÁ DLAŽBA	VÁPENNÁ OMIETKA	VÁPENNÁ OMIETKA
109	PREDSEŇ	15,66	TERAZOVÁ DLAŽBA	VÁPENNÁ OMIETKA	VÁPENNÁ OMIETKA
PLOCHA CELKOM:		166,57			

LEGENDA MURIVA

- MURIVO Z TEHÁL Cdm /P10/ NA MALTU MVC 2,5 MPa
- PRIEČKY Z TEHÁL NA MALTU MC 5 MPa
- BÚRACIE PRÁCE

Zodp.projektant	Vypracoval	Kreslil	Kontroloval	DRUPROJEKT	
ING.GROČKÝ	ING.GROČKÝ	ING.GROČKÝ	ING.NOVOJNÝ	Inžiniersko - projektové združenie	
				Okružná 33	
Okres	PREŠOV	OcÚ	HRABKOV	Formát	8A4
Investor	OBEK HRABKOV			Dátum	2017
Stavba	ZLEPŠENIE ENERGETICKEJ HOSPODÁRNOSTI BUDOVY OBCENÉHO ÚRADU V HRABKOVE			Účel	PS
				Číslo zákazky	
				Arch.číslo	
Názov a číslo objektu	01 – ZATEPLENIE BUDOVY OcÚ				
Obsah				Mierka :	Č. výk.:
PODORYS PRÍZEMIA – EXISTUJÚCI STAV				1 : 50	1

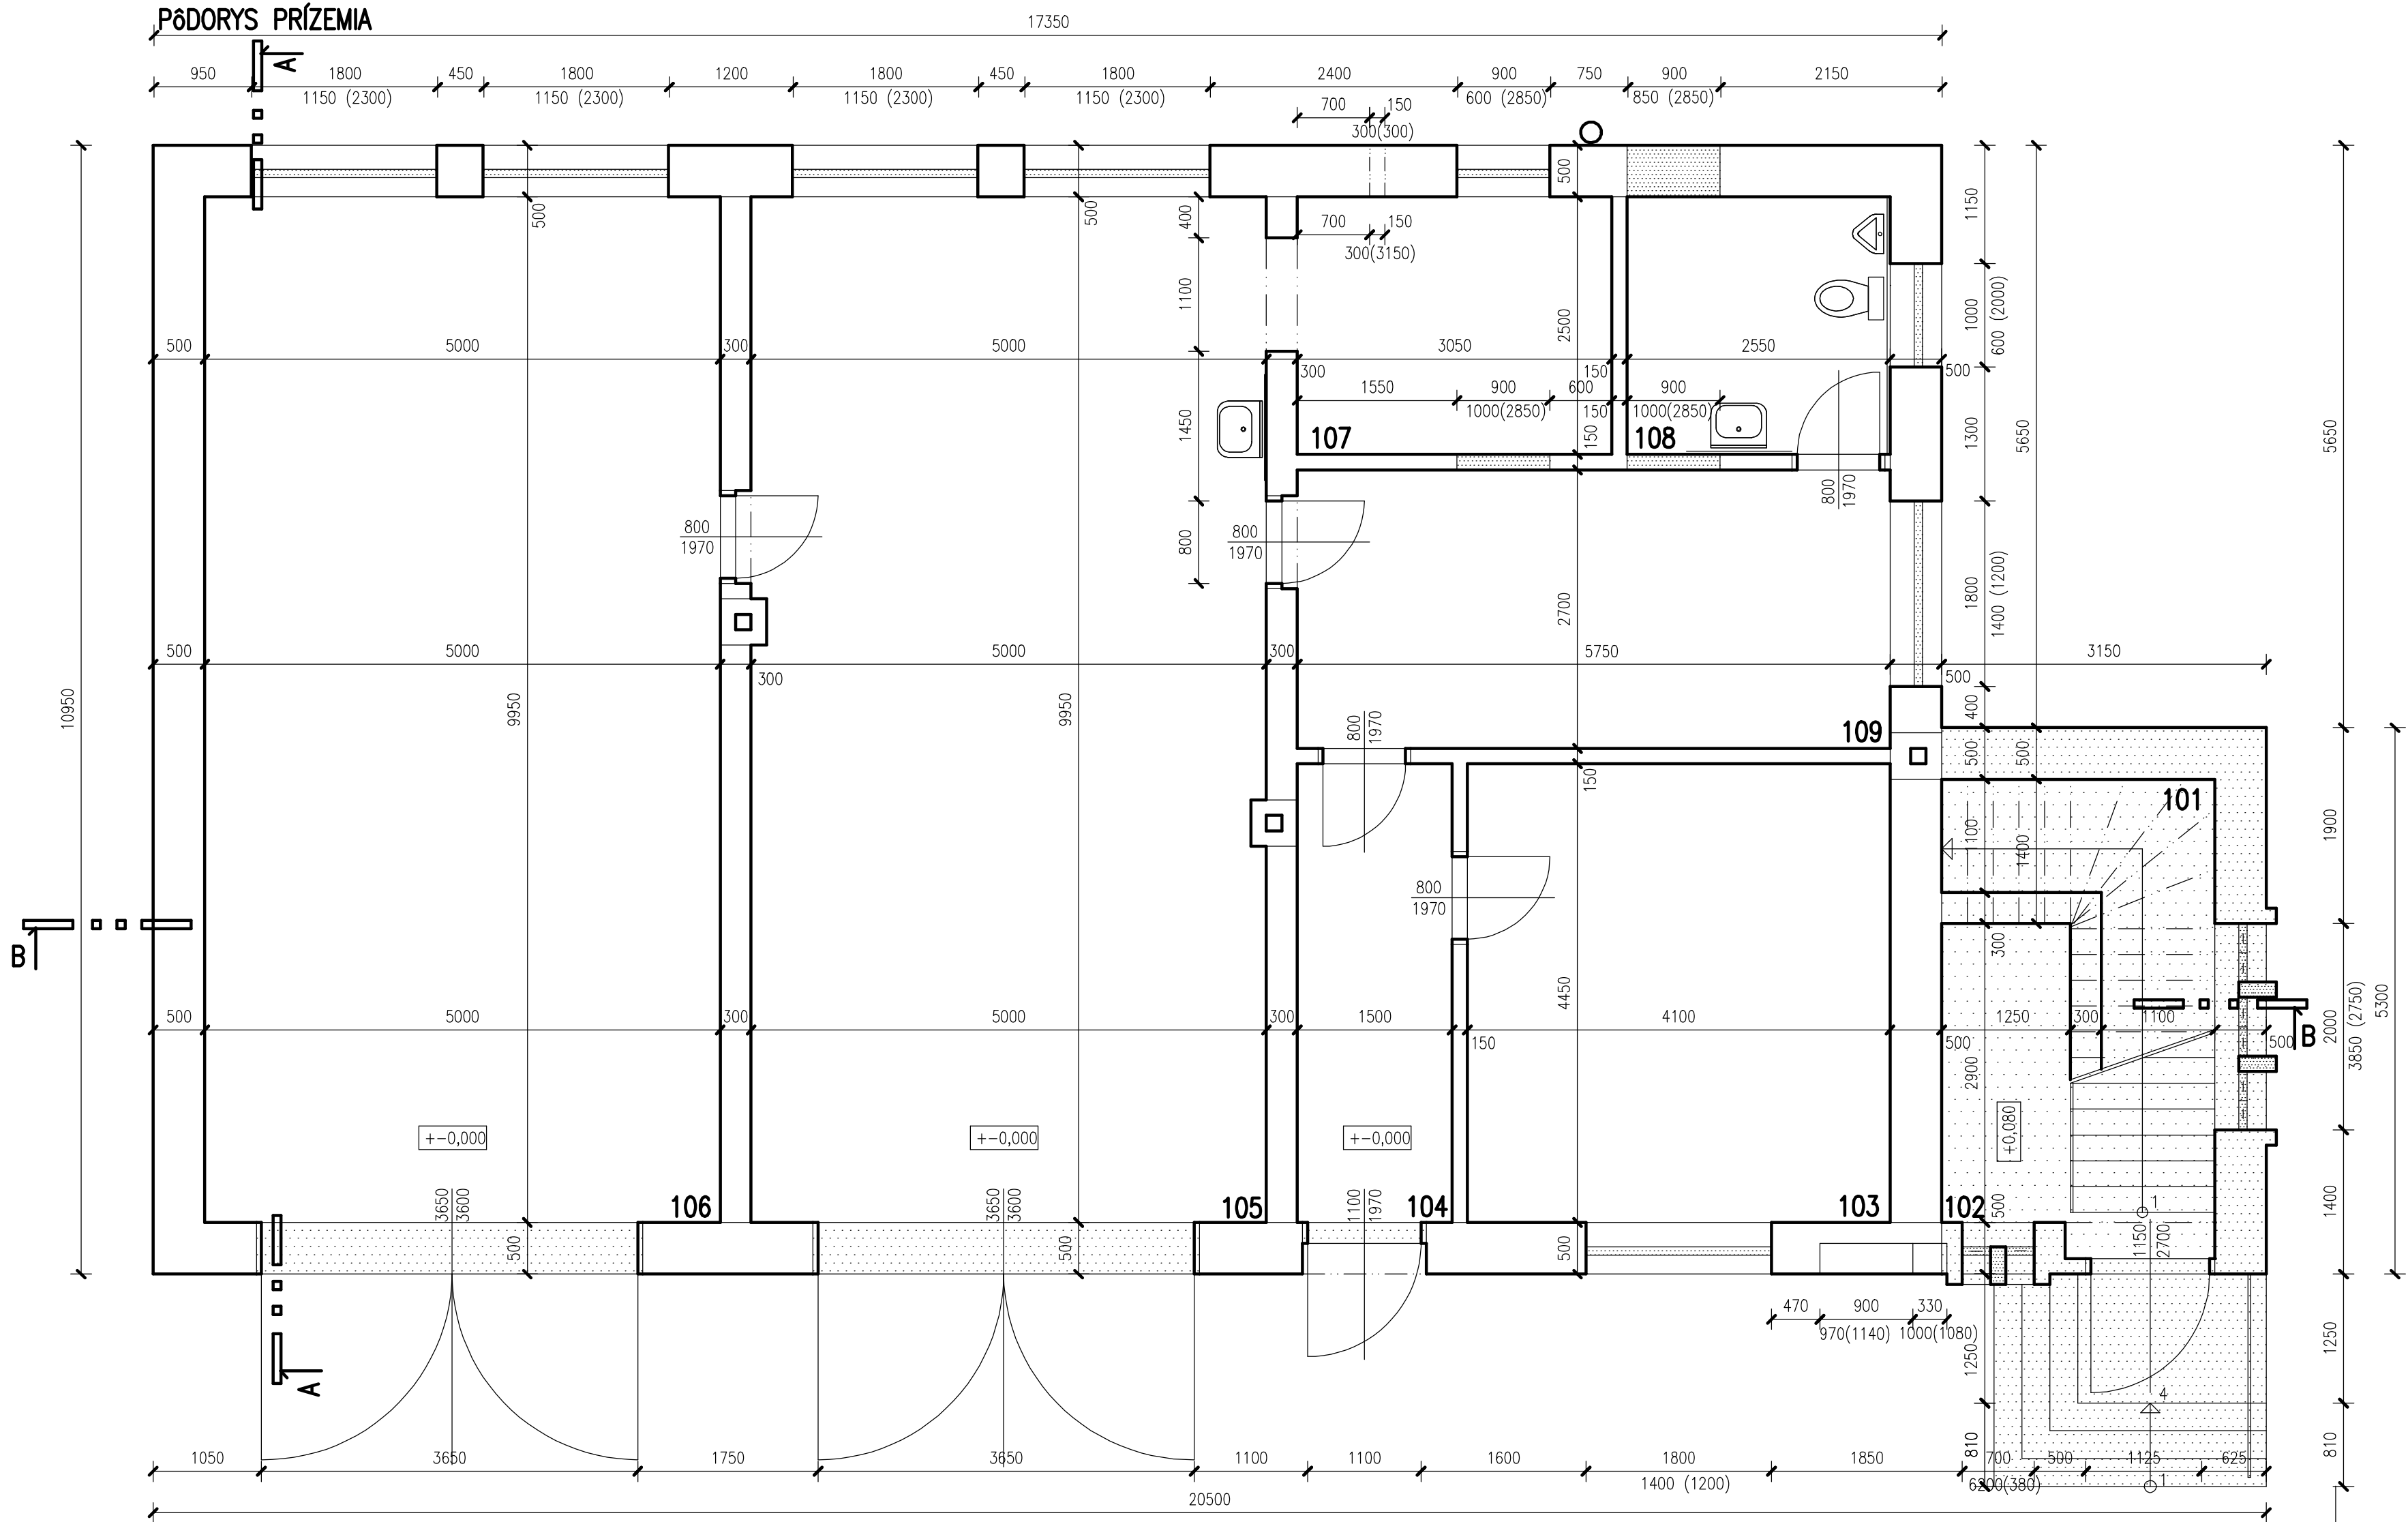

LEGENDA MIESTNOSTÍ					
Č.M.	NÁZOV MIESTNOSTI	PLOCHA [m ²]	POVRCH PODLAHY	POVRCH STIEN	POVRCH STROPU
101	SCHODISKO	8,37	KERAMICKÁ DLAŽBA	VÁPENNÁ OMIETKA	VÁPENNÁ OMIETKA
102	PREDSEŇ	3,77	KERAMICKÁ DLAŽBA	VÁPENNÁ OMIETKA	VÁPENNÁ OMIETKA
103	KANCELÁRIA	18,25	TERAZOVÁ DLAŽBA	VÁPENNÁ OMIETKA	VÁPENNÁ OMIETKA
104	CHODBA	6,68	TERAZOVÁ DLAŽBA	VÁPENNÁ OMIETKA	VÁPENNÁ OMIETKA
105	GARÁŽ	49,75	CEMENTOVÝ POTER	VÁPENNÁ OMIETKA	VÁPENNÁ OMIETKA
106	GARÁŽ	49,75	CEMENTOVÝ POTER	VÁPENNÁ OMIETKA	VÁPENNÁ OMIETKA
107	KOTOLŇA	7,96	CEMENTOVÝ POTER	VÁPENNÁ OMIETKA	VÁPENNÁ OMIETKA
108	UMÝVÁRKA	6,38	KERAMICKÁ DLAŽBA	VÁPENNÁ OMIETKA	VÁPENNÁ OMIETKA
109	PREDSEŇ	15,66	TERAZOVÁ DLAŽBA	VÁPENNÁ OMIETKA	VÁPENNÁ OMIETKA
PLOCHA CELKOM:		166,57			

LEGENDA MURIVA

- MURIVO Z TEHÁL Cdm /P10/ NA MALTU MVC 2,5 MPa
- PRIEČKY Z TEHÁL NA MALTU MC 5 MPa
- BÚRACIE PRÁCE

Zodp.projektant	Vypracoval	Kreslil	Kontroloval	DRUPROJEKT	
ING.GROČKÝ	ING.GROČKÝ	ING.GROČKÝ	ING.NOVOJNÝ	Inžiniersko - projektové združenie	
				Okružná 33	
Okres	PREŠOV	Oceľ	HRABKOV	Formát	8A4
Investor	OBEK HRABKOV			Dátum	2017
Stavba	ZLEPŠENIE ENERGETICKEJ HOSPODÁRNOSTI BUDOVY OBEČNÉHO ÚRADU V HRABKOVE			Účel	PS
				Číslo zákazky	
				Arch.číslo	
Názov a číslo objektu	01 – ZATEPLENIE BUDOVY Oceľ				
Obsah				Mierka :	Č. výk.:
PODORYS PRÍZEMIA – EXISTUJÚCI STAV				1 : 50	1