



REZ B – B

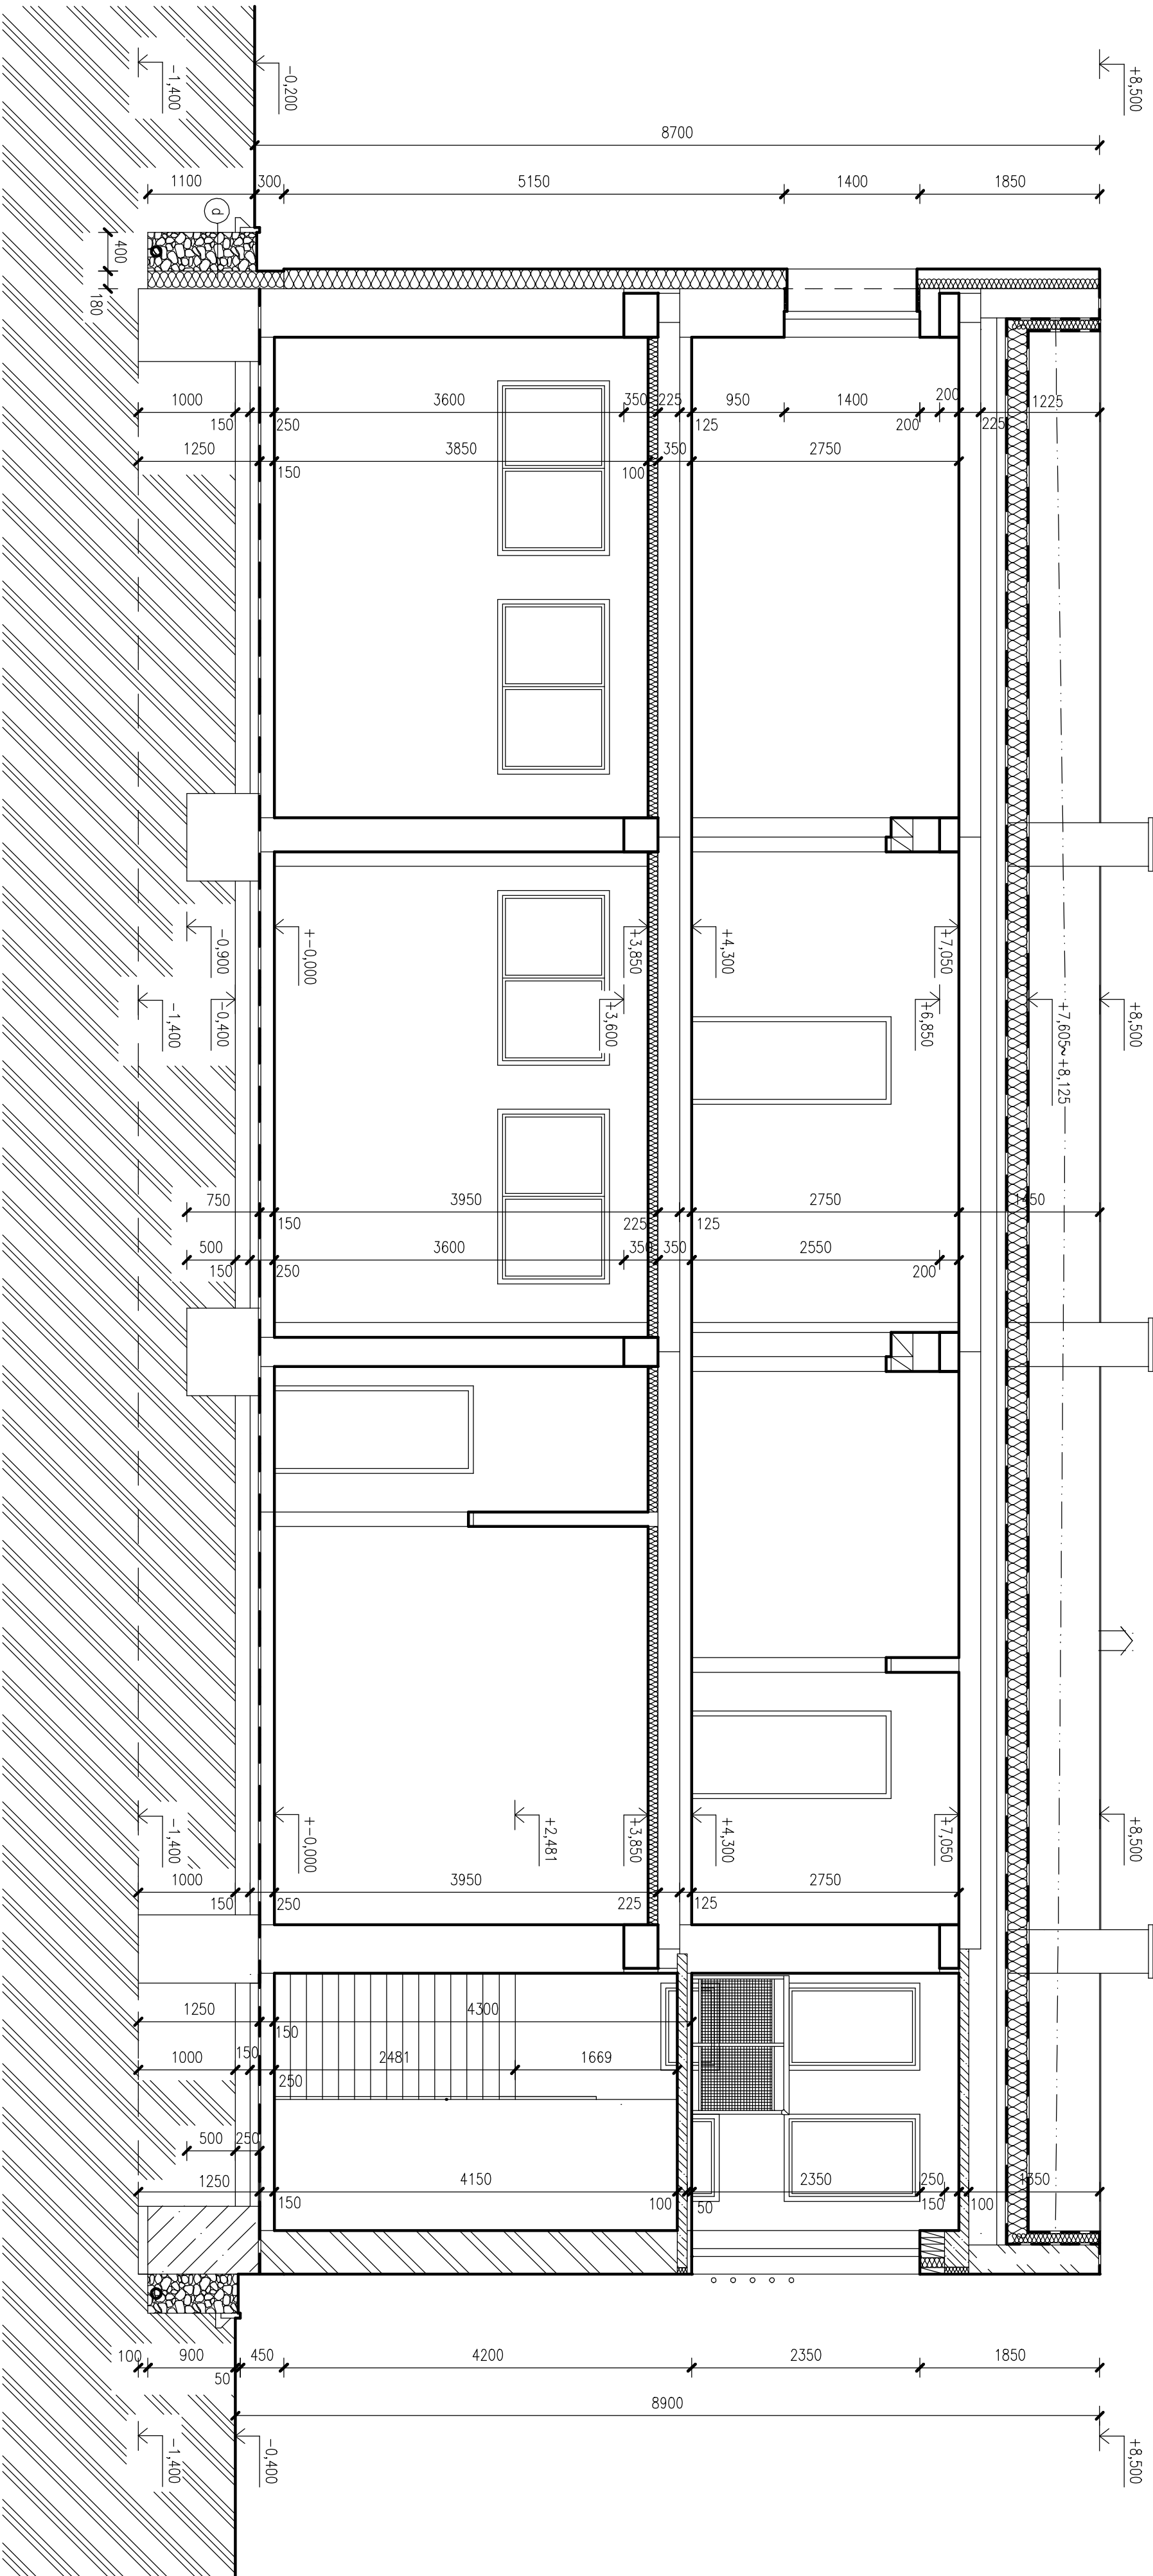

REZ A – A

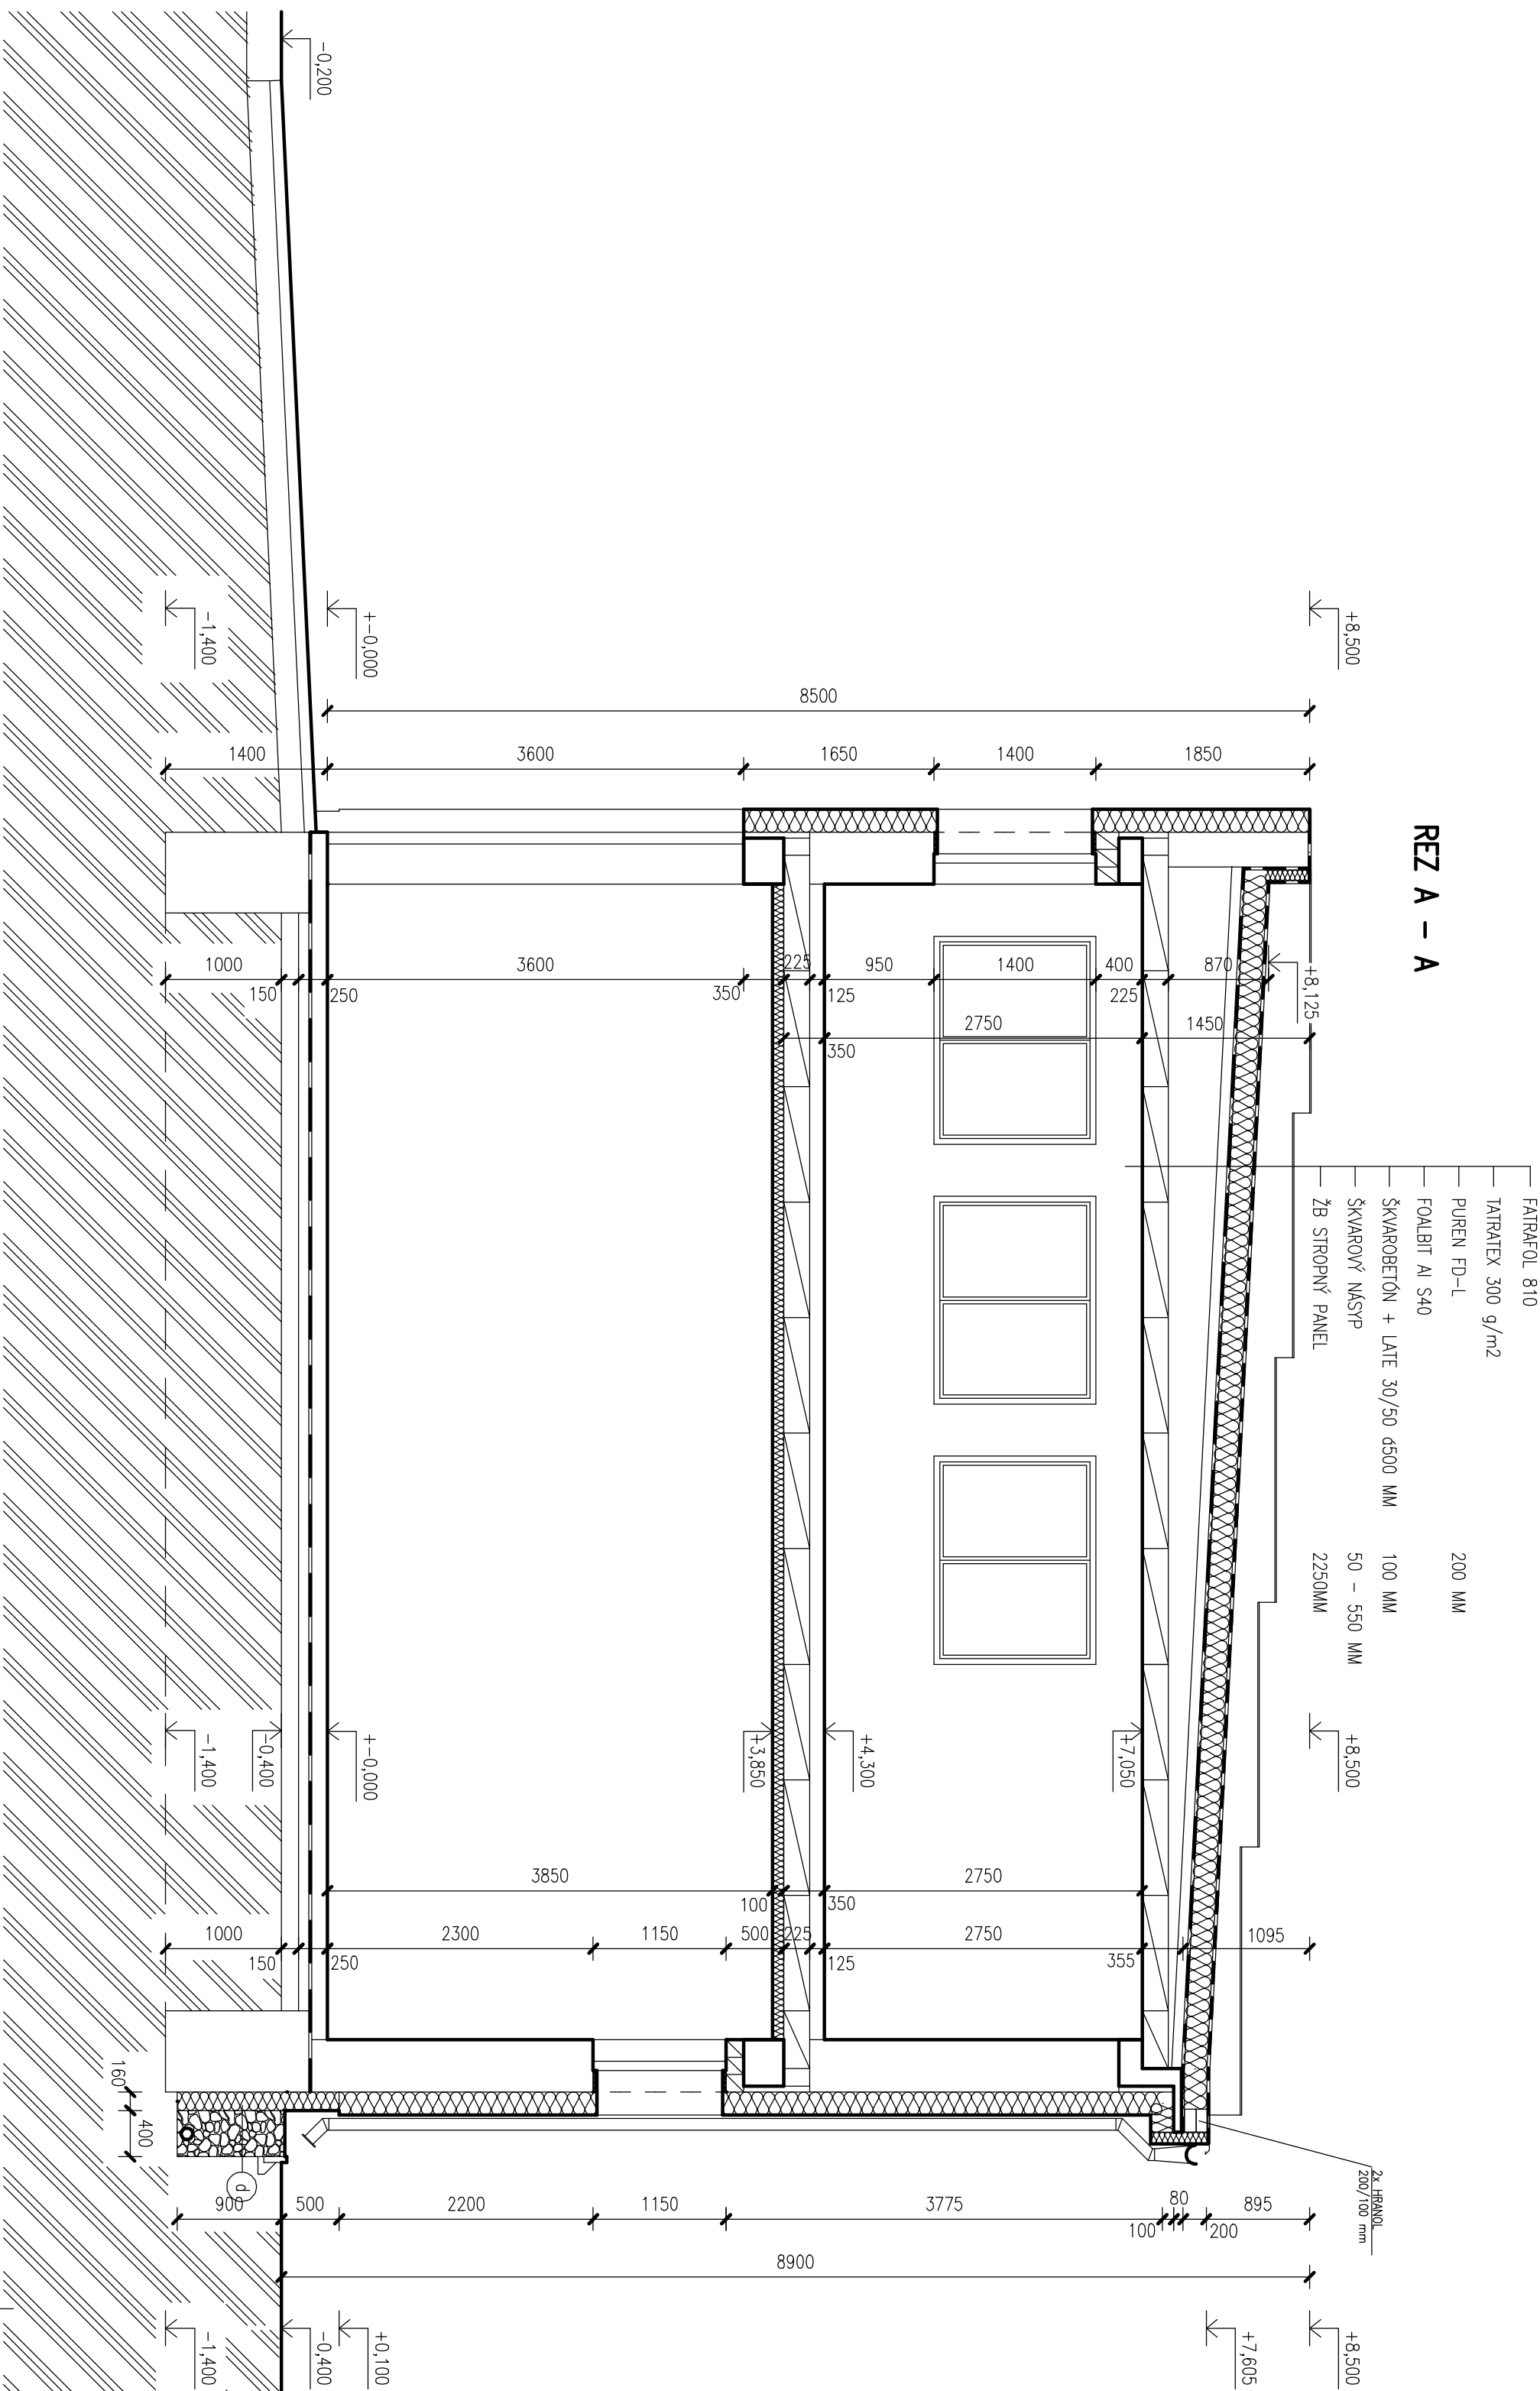

SKLADBA ZATEPLOVACÍCH SYSTÉMŮV

- a** ZATEPLOVACÍ SYSTÉM 200 mm – OBVODOVÉ MŮRIVO ( SKLADBA SMĚROV Z EXTERIÉRU DO INTERIÉRU )
- OMĚTKA SILKATOVÁ
  - VSTŘIKOVANÁ VRSŤVA Z LEPACÍJÍ MALTY A SKLOTEXTEXTILNÍ MREŽKY
  - VYROVNÁVACÍ VRSŤVA Z LEPACÍJÍ MALTY
  - MINERÁLNĚ FASÁDNÍ IZOLAČNÍ DOSKY 200 mm /RESP. XPS h=180 mm – SOKLIK DO VÝŠKY +0,100/
  - PAVODNĚ OBVODOVÉ MŮRIVO Z TĚHL CDM /RESP. Z TVÁRNIC YTONG YO HR.450 MM/
- b** ZATEPLOVACÍ SYSTÉM 30 mm – OŠTENKA ( SKLADBA SMĚROV Z EXTERIÉRU DO INTERIÉRU )
- OMĚTKA SILKATOVÁ
  - VSTŘIKOVANÁ VRSŤVA Z LEPACÍJÍ MALTY A SKLOTEXTEXTILNÍ MREŽKY
  - VYROVNÁVACÍ VRSŤVA Z LEPACÍJÍ MALTY
  - MINERÁLNĚ FASÁDNÍ IZOLAČNÍ DOSKY 30 mm
  - LEPACÍ MALTA
  - PAVODNĚ OBVODOVÉ MŮRIVO Z TĚHL CDM /RESP. Z TVÁRNIC YTONG YO HR.450 MM/
- c** ZATEPLOVACÍ SYSTÉM 160 mm – SOKLIK ( SKLADBA SMĚROV Z EXTERIÉRU DO INTERIÉRU )
- OMĚTKA HRIBOZRNÁ
  - VSTŘIKOVANÁ VRSŤVA Z LEPACÍJÍ MALTY A SKLOTEXTEXTILNÍ MREŽKY
  - VYROVNÁVACÍ VRSŤVA Z LEPACÍJÍ MALTY
  - XPS IZOLAČNÍ DOSKY 160 mm
  - LEPACÍ MALTA
  - PAVODNĚ OBVODOVÉ MŮRIVO Z TĚHL CDM /RESP. Z TVÁRNIC YTONG YO HR.450 MM/
- d** PAVODNÁ KONSTRUKCE
- PAVODNÍ MŮRIVO 160 mm
  - MNOHOSLOVNÁ
  - GEOTEXTILIA 300 g/m<sup>2</sup>
  - REČNÝ STRK FRAKCE 16/32 + PŘEMÁŽNÉ POTŘEBE DN 100
  - GEOTEXTILIA 300 g/m<sup>2</sup>
  - PASTILY TERÉN

Zodp.projektant				DRUPROJEKT			
ING.BRÁDČEK	ING.BRÁDČEK	ING.BRÁDČEK	ING.BRÁDČEK	Inženýrsko-projektové zajištění			
Okres	PŘEŠOV	Okres	HRABKOV	Okružní 33			
Stavba	OBEC HRABKOV	Okres	HRABKOV	644			
Investor	OBEC HRABKOV	Okres	HRABKOV	2017			
Zlepšení energetické hospodárnosti				PS			
Budovy obecného úřadu v hrabkove				PS			
Místní a číslo objektu 01 – ZATEPLENÍ BUDOVY OCÚ				Číslo záznamy			
Obec				Číslo číslo			
REZY – VÁRHODNÝ STAV				Město : 1 : 50			
				Č. výk.: 10			