

LEGENDA:

- a NÁSTENNÝ PLYNOVÝ KOTOL S PRIETOKOVÝM OHREVOM TV
S ADAPTÉROM Ø 60/100 mm NA Ø 80/80 mm
- b NÁSTENNÝ PLYNOVÝ KOTOL S PRIETOKOVÝM OHREVOM TV
- c PRIESTOROVÝ MODULAČNÝ REGULÁTOR
- d RUČNE OVLÁDANÝ ELEKTRICKÝ INFRŽIARIČ

LEGENDA OZNAČOVANIA POTRUBIA:

— POTRUBIE VYKUROVACEJ VODY HERZ PE-RT,
RADIÁTOROVÉ VYKUROVANIE, PRÍVODNÉ, 75°



- - - POTRUBIE VYKUROVACEJ VODY HERZ PE-RT,
RADIÁTOROVÉ VYKUROVANIE, VRATNÉ, 60°

LEGENDA ZNAČIEK:

21 VK	- VYHRIEVACIE OCELOVÉ DOSKOVÉ TELESO STELRAD SOFTLINE VENTIL KOMPAKT
KORAD 2006	- VENTILOVÁ VLOŽKA KORAD 2006 - SÚČASŤ RADIÁTORA
HERZ 3000	- PRÍPÁJKOVÁ SÚSTAVA PRE KOMPAKTNÉ TELESÁ, ROHOVÁ HERZ 3000 306612 R 1/2" x G 3/4"
GK	- GULOVÝ KOHÚT S PÁKOU
VK	- VYPÚŠŤACÍ A NAPUŠŤACÍ VENTIL
F	- FILTER ZÁVITOVÝ SO SITKOM

B 12
 $\theta_e = -13^\circ\text{C}$

AUTORIZÁCIA:	ČÍSLO SADY:
	 <p>projektovanie stavieb energetická certifikácia budov</p> <p>HEATSPOL s.r.o. WUPPERTALSKÁ 1405/27 040 23 KOŠICE ☎ +421 (0) 907 222 698 ✉ peter.petrilak@gmail.com</p>
PROFESIA:	
ZODPOVEDNÝ PROJEKTANT: Ing. PETER PETRILÁK, PhD.	
VYPRACOVAL: Ing. PETER PETRILÁK, PhD.	
KRESLIL: Ing. PETER PETRILÁK, PhD.	
INVESTOR: OBECNÝ ÚRAD GEMERSKÁ HÔRKA	
MIESTO STAVBY: PARCELA Č. 860/7, KÚ GEMERSKÁ HÔRKA, OKRES: ROŽŇAVA, KRAJ KOŠICKÝ	
NÁZOV STAVBY: II b.j. NÁJOMNÉ BYTY + TECHNICKÁ VYBAVENOSŤ GEMERSKÁ HÔRKA, PARC. Č. 860/7	
PROFESIA: ÚSTREDNÉ VYKUROVANIE	
OBSAH VÝKRESU: 1. NADZEMNÉ PODLAŽIE	
FORMÁT DATUM ÚČEL ČÍSLO ZÁKAZKY ARCHIVNÉ ČÍSLO	3xA4 09/2016 PPSP h41s0 09/2016
	MERÍTKO: 1:50 <div>  </div> ČÍSLO VÝKRESU UVK - 01

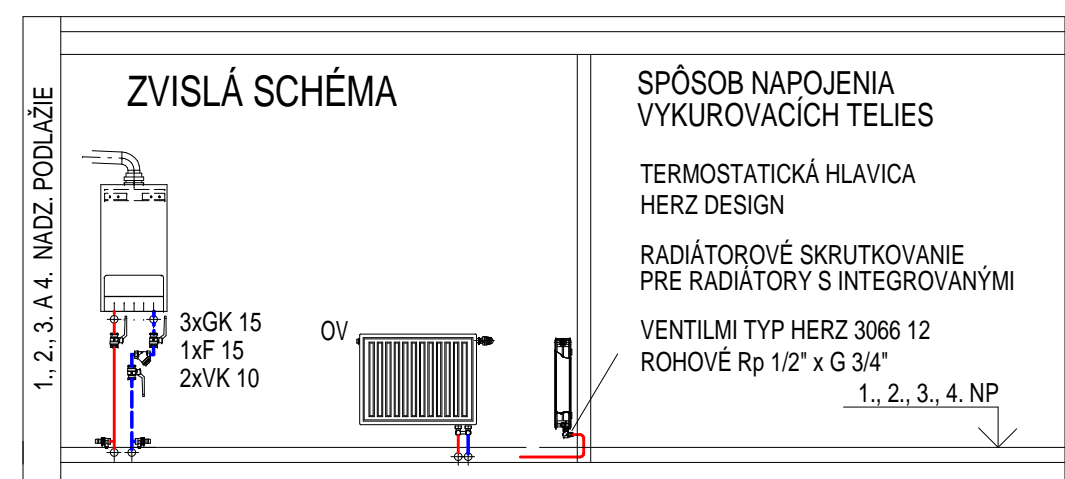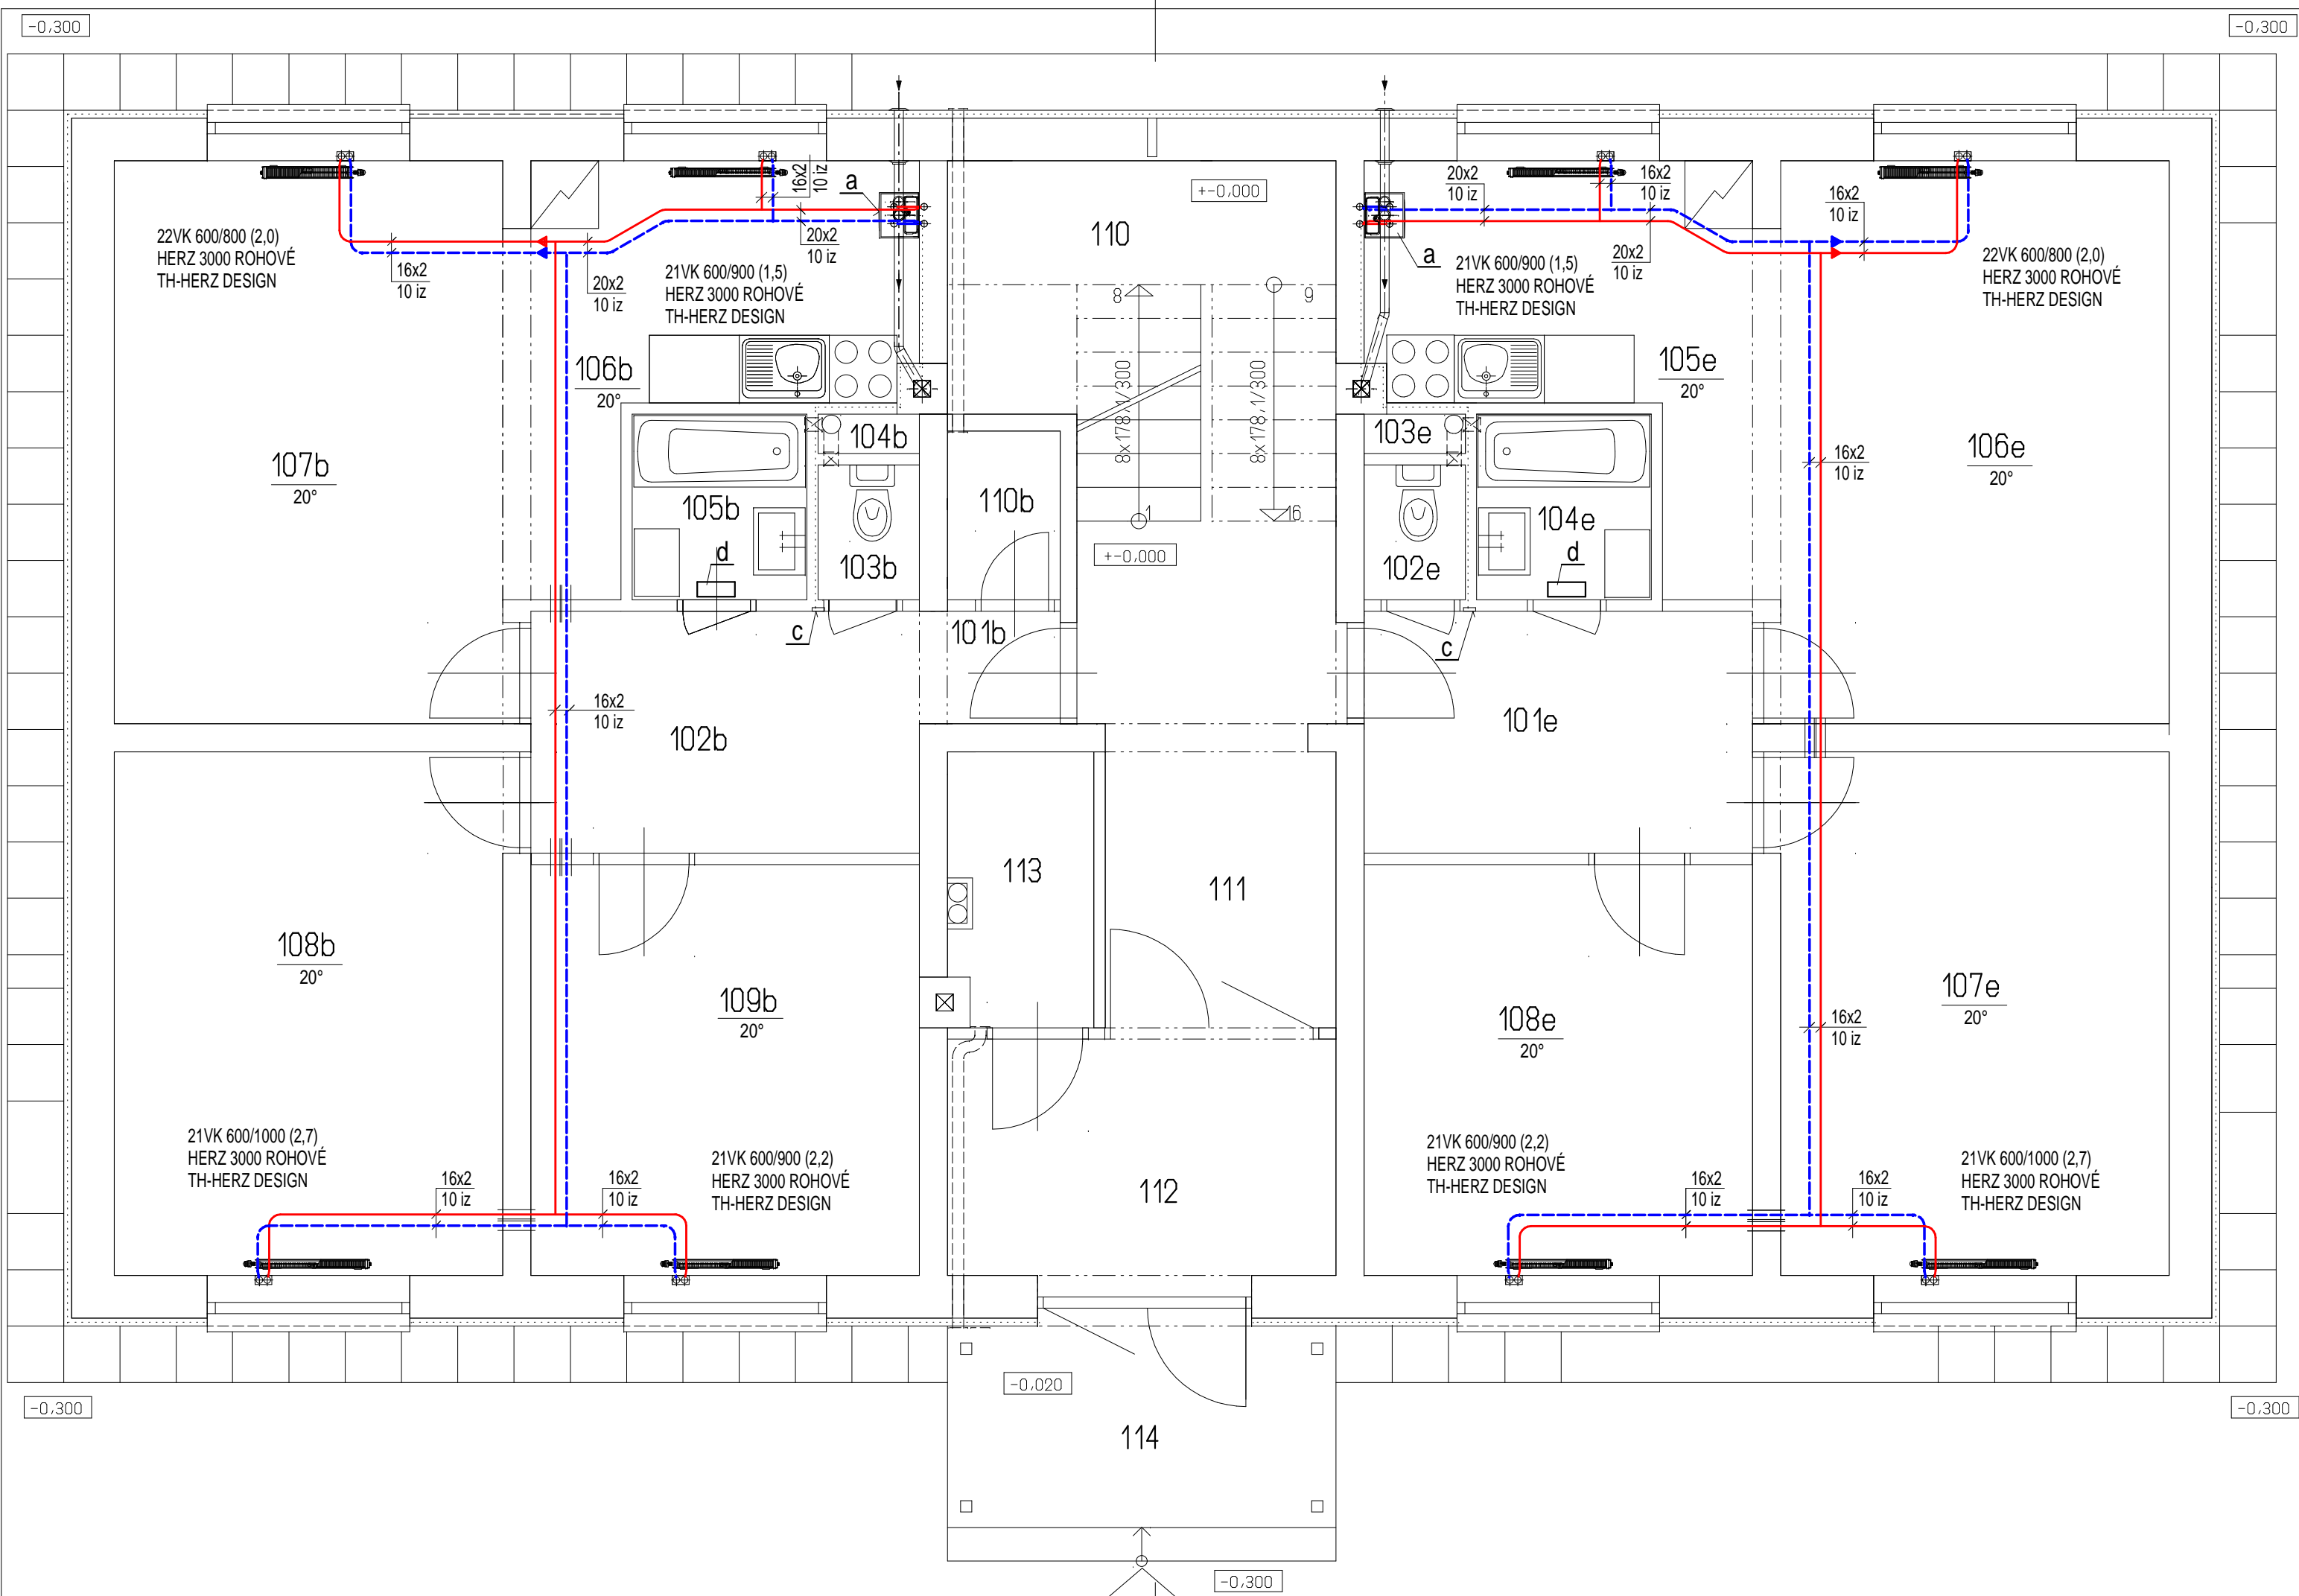

LEGENDA:

- a NÁSTENNÝ PLYNOVÝ KOTOL S PRIETOKOVÝM OHREVOM TV S ADAPTÉROM Z Ø 60/100 mm NA Ø 80/80 mm
- b NÁSTENNÝ PLYNOVÝ KOTOL S PRIETOKOVÝM OHREVOM TV
- c PRIESTOROVÝ MODULAČNÝ REGULÁTOR
- d RUČNE OVLÁDANÝ ELEKTRICKÝ INFRŽIARIČ

LEGENDA OZNAČOVANIA POTRUBIA:

— POTRUBIE VYKUROVACEJ VODY HERZ PE-RT,
RADIÁTOROVÉ VYKUROVANIE, PRÍVODNÉ, 75°

- - - POTRUBIE VYKUROVACEJ VODY HERZ PE-RT,
RADIÁTOROVÉ VYKUROVANIE, VRATNÉ, 60°

LEGENDA ZNAČIEK:

21 VK	- VYHRIEVACIE OCELOVÉ DOSKOVÉ TELESO STELRAD SOFTLINE VENTIL KOMPAKT
KORAD 2006	- VENTILOVÁ VLOŽKA KORAD 2006 - SÚČASŤ RADIÁTORA
HERZ 3000	- PRIPÁJACIA SÚSTAVA PRE KOMPAKTNÉ TELESÁ, ROHOVÁ HERZ 3000 306612 Rp 1/2" x G 3/4"
GK	- GULOVÝ KOHÚT S PÁKOU
VK	- VYPÚŠŤACÍ A NAPUŠŤACÍ VENTIL
F	- FILTER ZÁVITOVÝ SO SITKOM

B 12
 $\theta_e = -13^\circ\text{C}$

AUTORIZÁCIA:	ČÍSLO SADY:	
	<div> projektovanie stavieb energetická certifikácia budov</div> <div>HEATSPOL, s.r.o. WUPPERTALSKÁ 1405/27 040 23 KOŠICE ☎ +421 (0) 907 222 698 ✉ peter.petriliak@gmail.com</div>	
PROFESIA:		
ZODPOVEDNÝ PROJEKTANT: Ing. PETER PETRILÁK, PhD.		
VYPRACOVAL: Ing. PETER PETRILÁK, PhD.		
KRESLIL: Ing. PETER PETRILÁK, PhD.		
INVESTOR: OBECNÝ ÚRAD GEMERSKÁ HÔRKA		
Miesto stavby: PARCELA Č. 860/7, KÚ GEMERSKÁ HÔRKA, OKRES: ROŽŇAVA, KRAJ KOŠICKÝ		
NÁZOV STAVBY: II b.j. NÁJOMNÉ BYTY + TECHNICKÁ VYBAVENOSŤ GEMERSKÁ HÔRKA, PARC. Č. 860/7		
PROFESIA: ÚSTREDNÉ VYKUROVANIE		
OBSAH VÝKRESU: 1. NADZEMNÉ PODLAŽIE		
FORMÁT DÁTUM ÚČEL	3xA4 09./2016 PPSP	MERÍTKO: 1:50
ČÍSLO ZÁKAZKY ARCHIVNÉ ČÍSLO	h41s0 09./2016	ČÍSLO VÝKRESU ÚVK - 01