

LEGENDA ZARIAĎOVACÍCH PREDMETOV:

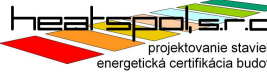
- D KUCHYNSKÝ DREZ IDEAL STANDARD "TAMIGI" 86 x 50 cm, DVA DREZY S ODKLADACOU PLOCHOU, KUCHYNSKÁ ARMATÚRA
WC IDEAL STANDARD "CERA L - 500"
WC KOMBI KLOZET S HLBOKÝM SPLACHOVANÍM IDEAL STANDARD "SAN RE MO", HORIZONTÁLNY ODTOK, NÁDRŽ S ARMATÚROU
U PRÍTOK VODY ZLAVA, SEDÁTKO KLOZETOVÉ
V UMÝVADLO S OTVOROM, 59x48 cm + POLOSTLP "KOLO NOVA TOP"
P VAŇA IDEAL STANDARD "NAVONA" 160x70mm
V AUTOMATICKÁ PRÁČKA TATRAMAT
H HYDRANTOVÝ SYSTÉM "PYRONOVA" S TVAROVO STÁLOU HADICOU, TYP "B" (POD OMIETKOU). DĹŽKA HADICE 30 m

LEGENDA OZNAČOVANIA POTRUBIA:

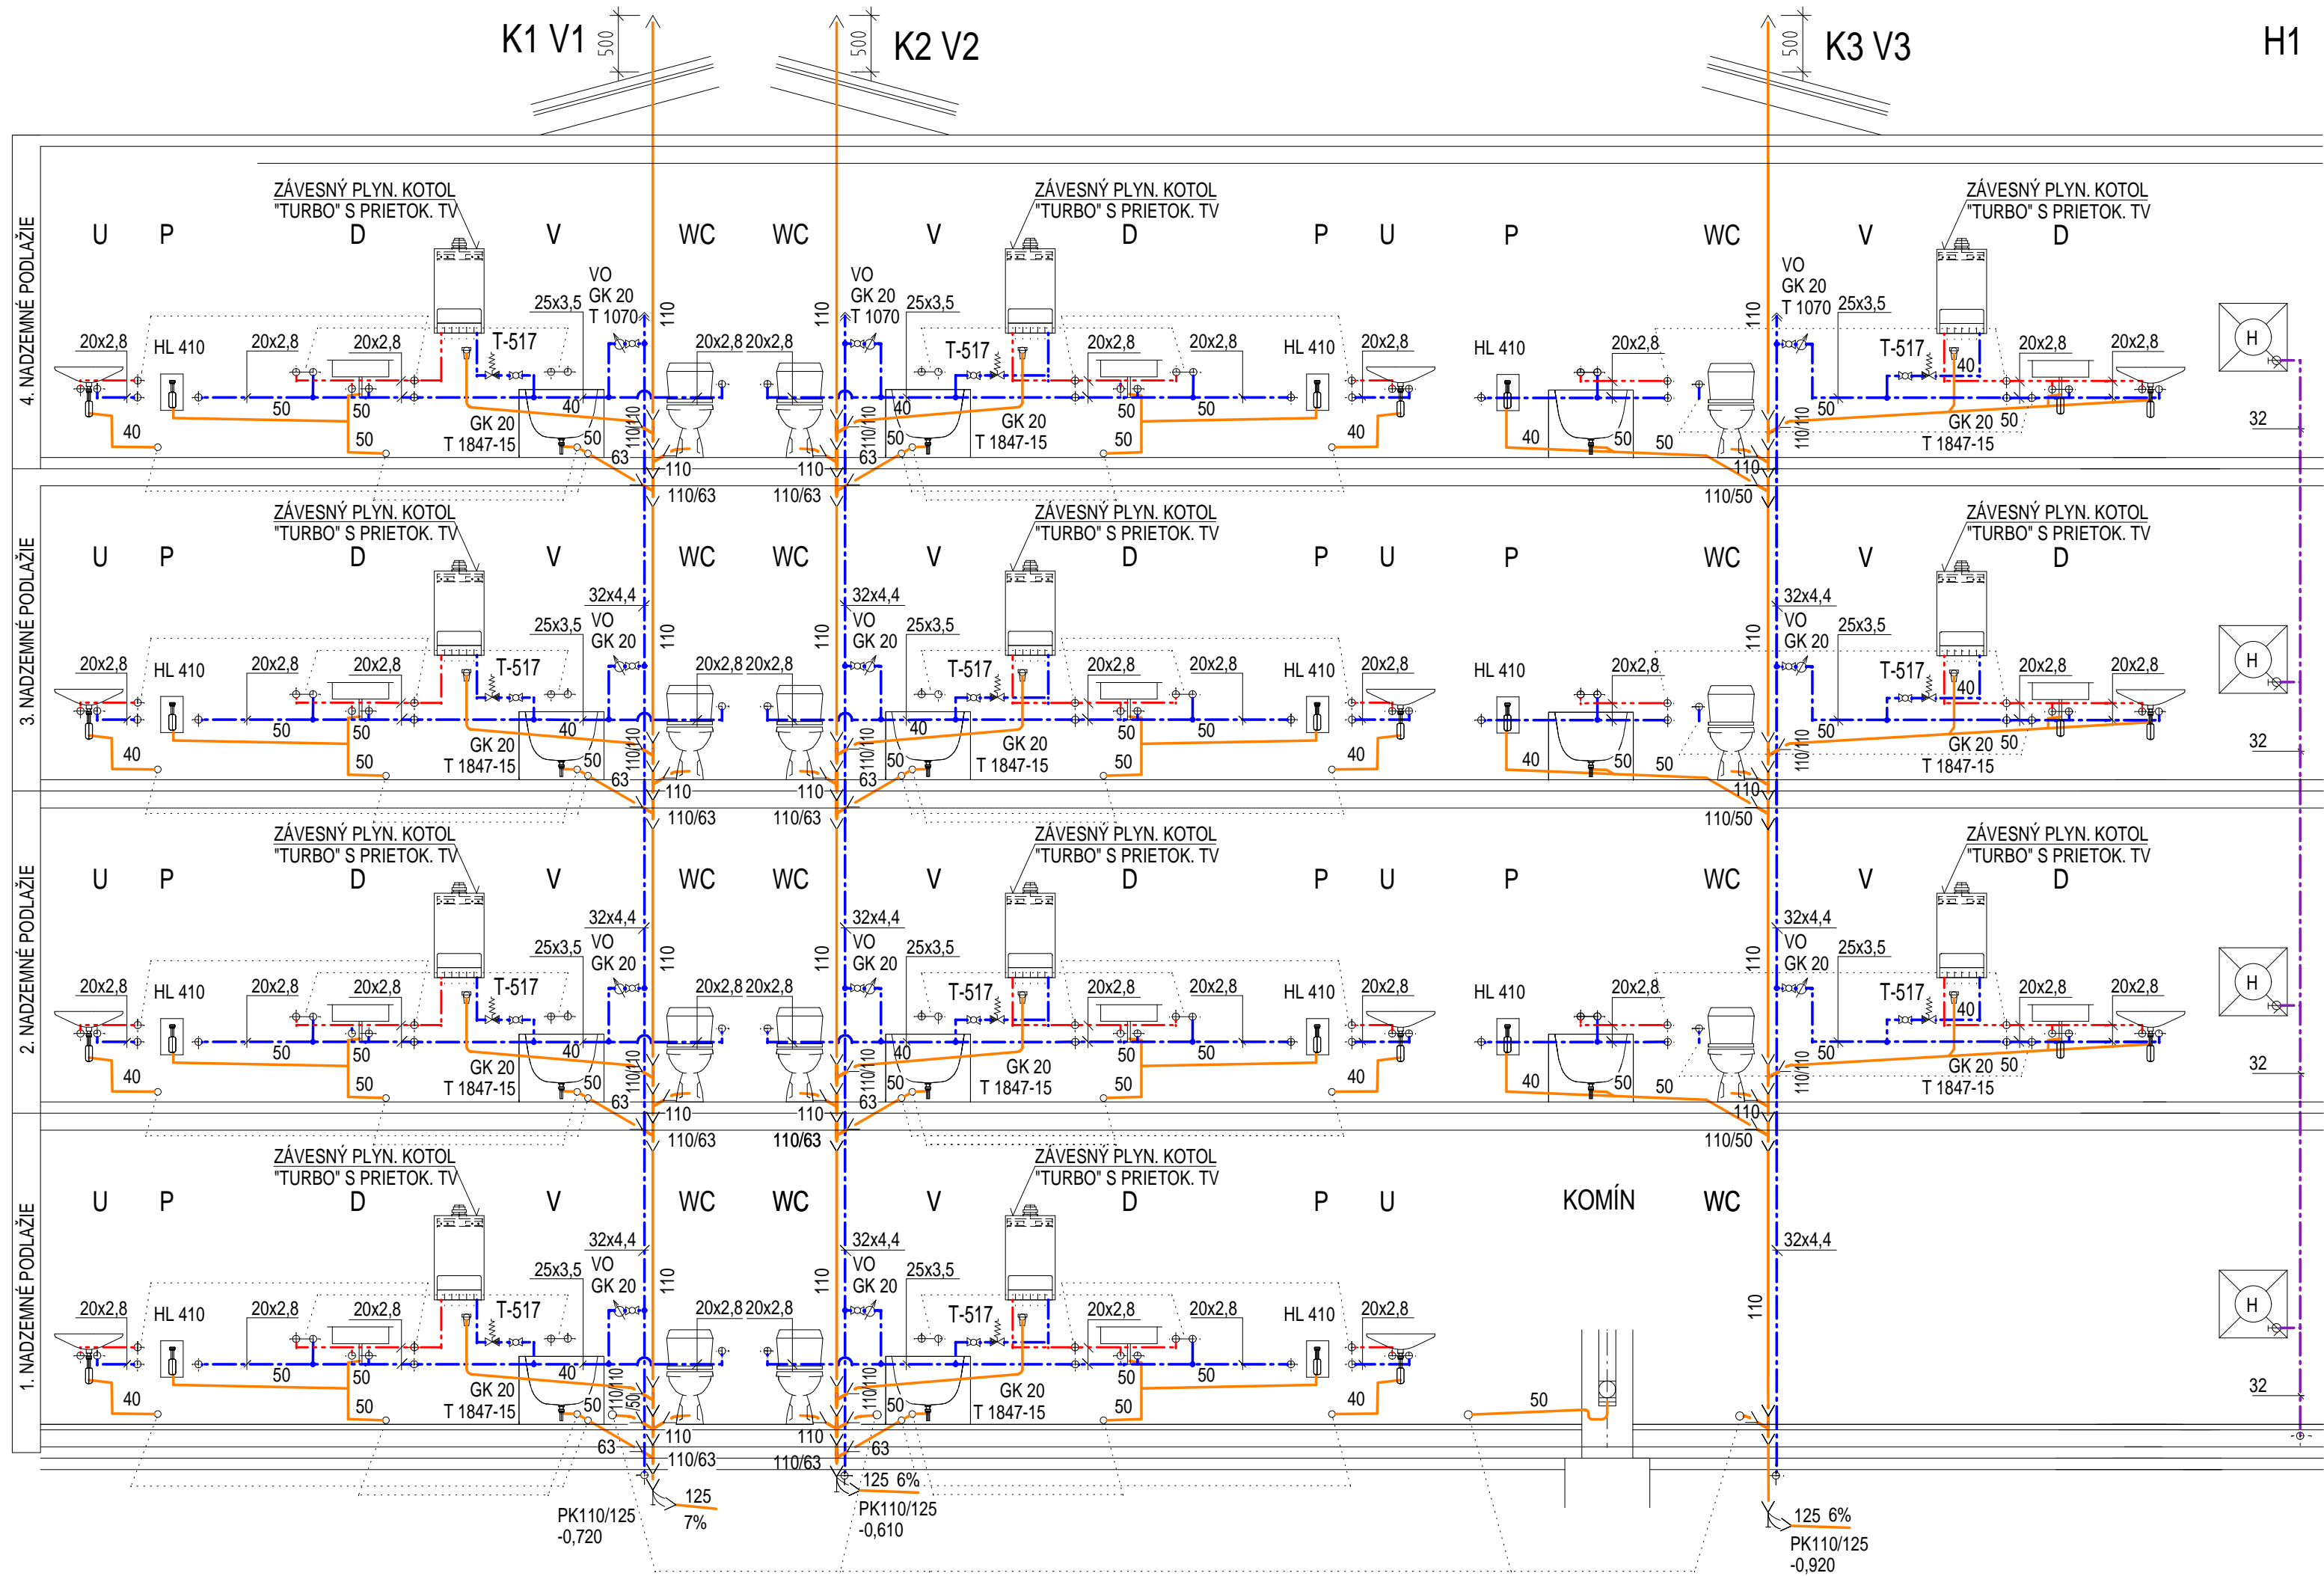
- KANALIZAČNÉ POTRUBIE Z PLASTOVÝCH RÚR ODPADNÝCH
— KANALIZAČNÉ POTRUBIE Z PLASTOVÝCH RÚR PRÍPOJOVACÍCH
— VODOVODNÉ POTRUBIE Z PLASTOVÝCH RÚR EKOPLASTIK, ROZVOD STUDENEJ VODY
— VODOVODNÉ POTRUBIE Z PLASTOVÝCH RÚR EKOPLASTIK, ROZVOD TEPLEJ VODY
— VODOVODNÉ POTRUBIE Z OCELOVÝCH, ROZVOD POŽIARNEJ VODY
— VEDENIE DOMOVÉHO PLYNOVODU Z ČIERNYCH RÚR OCELOVÝCH

LEGENDA ZANČIEK:

- HL 406 - PODMIETKOVÁ ZÁPACHOVÁ UZÁVIERKA
PRE PRÁČKY S VÝTOKOVÝM VENTILOM SO SPATNOU KLAPOUKOU
VO - VODOMER PREMA MN Qn 2,5 m3
GK - GULOVÝ KOHÚT S PÁKOU
T 1847 - SPATNO POISTNÁ ARMATÚRA
T 1070 - PRÍVZDUŠNOVACIA ARMATÚRA
T 517 - KONDENZAČNÝ SYFÓN

AUTORIZÁCIA:	ČÍSLO SADY:	
		
HEATSPOL, s.r.o. WUPPERTÁLSKA 1405/27 040 23 KOŠICE ☎ +421 (0) 907 222 698 ✉ peter.petrilak@gmail.com		
PROFESIA:		
ZODPOVEDNÝ PROJEKTANT: Ing. PETER PETRILÁK, PhD.		
VYPRACOVAL:		
Ing. PETER PETRILÁK, PhD.		
KRESLIL:		
Ing. PETER PETRILÁK, PhD.		
INVESTOR:		
OBEČNÝ ÚRAD GEMERSKÁ HORKA		
MIESTO STAVBY:		
PARCELA Č. 860/7, KÚ GEMERSKÁ HORKA, OKRES ROŽŇAVA, KRAJ KOŠICKÝ		
NÁZOV STAVBY:		
11 b.j. NÁJOMNÉ BYTY + TECHNICKÁ VYBAVENOSŤ GEMERSKÁ HORKA, PARC. Č. 860/7		
PROFESIA:		
ZDRAVOTNOTECHNICKÁ INŠTALÁCIA A DOMOVÝ PLYNOVOD (OPZ)		
OBSAH VÝKRESU:		
ZVISLÁ SCHÉMA		
FORMÁT	3x44	MERITKO:
DÁTUM	09/2016	1:50
ÚČEL	PPSP	
ČÍSLO ZÁKAZKY	h4ls0	ČÍSLO VÝKRESU:
ARCHÍVNE ČÍSLO	09/2016	ZTI - 05

Prihlásiť sa, aby, podrobné údaje rozmernosti, ktoré sú uvedené v tomto výkrese, sú v súlade s tým, ako sú uvedené v tomto výkrese.



LEGENDA ZARIAĎOVACÍCH PREDMETOV:

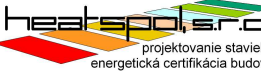
- D KUCHYNSKÝ DREZ IDEAL STANDARD "TAMIGI" 86 x 50 cm, DVA DREZY S ODKLADACOU PLOCHOU, KUCHYNSKÁ ARMATÚRA
WC IDEAL STANDARD "CERA L - 500"
WC KOMBI KLOZET S HLBOKÝM SPLACHOVANÍM IDEAL STANDARD "SAN RE MO", HORIZONTÁLNY ODTOK, NÁDRŽ S ARMATÚROU
U PRÍTOK VODY ZLAVA, SEDÁTKO KLOZETOVÉ
V UMÝVADLO S OTVOROM, 59x48 cm + POLOSTLP "KOLO NOVA TOP"
P VAŇA IDEAL STANDARD "NAVONA" 160x70mm
V AUTOMATICKÁ PRÁČKA TATRAMAT
H HYDRANTOVÝ SYSTÉM "PYRONOVA" S TVAROVO STÁLOU HADICOU, TYP "B" (POD OMIETKOU). DĹŽKA HADICE 30 m

LEGENDA OZNAČOVANIA POTRUBIA:

- KANALIZAČNÉ POTRUBIE Z PLASTOVÝCH RÚR ODPADNÝCH
— KANALIZAČNÉ POTRUBIE Z PLASTOVÝCH RÚR PRÍPOJOVACÍCH
— VODOVODNÉ POTRUBIE Z PLASTOVÝCH RÚR EKOPLASTIK, ROZVOD STUDENEJ VODY
— VODOVODNÉ POTRUBIE Z PLASTOVÝCH RÚR EKOPLASTIK, ROZVOD TEPLEJ VODY
— VODOVODNÉ POTRUBIE Z OCELOVÝCH, ROZVOD POŽIARNEJ VODY
— VEDENIE DOMOVÉHO PLYNOVODU Z ČIERNYCH RÚR OCELOVÝCH

LEGENDA ZANČIEK:

- HL 406 - PODMIETKOVÁ ZÁPACHOVÁ UZÁVIERKA
PRE PRÁČKY S VÝTOKOVÝM VENTILOM SO SPATNOU KLAPOUKOU
VO - VODOMER PREMA MN Qn 2,5 m3
GK - GULOVÝ KOHÚT S PÁKOU
T 1847 - SPATNO POISTNÁ ARMATÚRA
T 1070 - PRÍVZDUŠNOVACIA ARMATÚRA
T 517 - KONDENZAČNÝ SYFÓN

AUTORIZÁCIA:	ČÍSLO SADY:
<div><div>projektovanie stavieb energetická certifikácia techník</div></div>	
HEATSPOL, s.r.o. WUPPERTALSKÁ 1405/27 040 23 KOŠICE ☎ +421 (0) 907 222 698 ✉ peter.petrilak@gmail.com	
PROFESIA:	
ZODPOVEDNÝ PROJEKTANT: Ing. PETER PETRILÁK, PhD	
VYPRACOVAL:	
Ing. PETER PETRILÁK, PhD.	
KRESLIL:	
Ing. PETER PETRILÁK, PhD.	
INVESTOR:	
OBEČNÝ ÚRAD GEMERSKÁ HORKA	
MIESTO STAVBY:	
PARCELA Č. 860/7, KÚ GEMERSKÁ HORKA, OKRES: ROŽŇAVA, KRAJ KOŠICKÝ	
NÁZOV STAVBY:	
11 b.j. NÁJOMNÉ BYTY + TECHNICKÁ VYBAVENOSŤ GEMERSKÁ HORKA, PARC. Č. 860/7	
PROFESIA:	
ZDRAVOTNOTECHNICKÁ INŠTALÁCIA A DOMOVÝ PLYNOVOD (OPZ)	
OBSAH VÝKRESU:	
ZVISLÁ SCHÉMA	
FORMÁT	3x44
DÁTUM	09/2016
ÚČEL	PPSP
ČÍSLO ZÁKAZKY	h4ls0
ARCHÍVNE ČÍSLO	09/2016
MERITKO:	1:50
ČÍSLO VÝKRESU:	ZTI - 05

Prihlásiť sa, aby, podrobné údaje rozmernosti, ktoré sú uvedené v tomto výkrese, sú v súlade s tým, ako sú uvedené v tomto výkrese.