



LEGENDA

- ① FASÁDA - UŠLACHTILÁ JEMNOZRNÁ OMIETKA
- ①a ČERVENÁ - T 410 A
- ①b MARHULOVÁ - T 130 B
- ①c SIVÁ - T 610 E
- ② STREŠNÁ BETONOVÁ KRYTINA B - ČERVENÁ
- ③ SOKLOVÉ MURIVO - PŘÍRODNÝ KAMEN

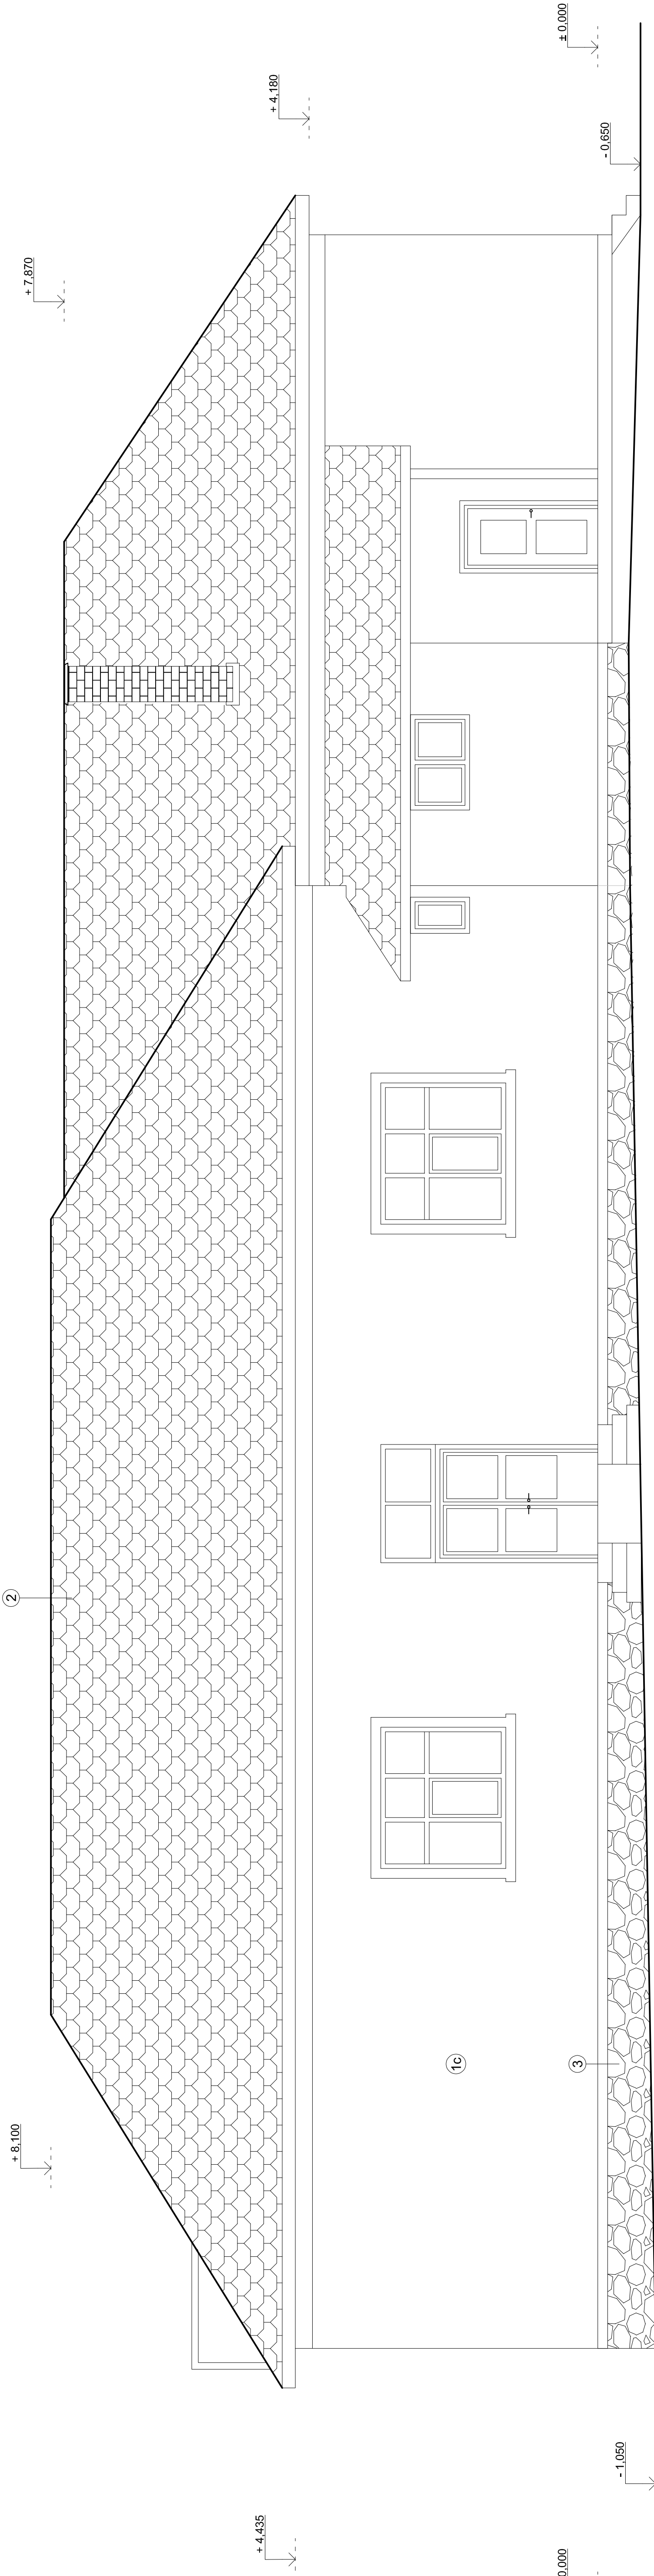

Handwritten signature

NOVÝ STAV		ING. ARCH. JÁN RUSNÁK	
Zodp.projektant	ING. MARIAN KLEMENT		
Vypracoval			
Okres	ROŽŇAVA		
Ocú	NÍŽNÁ SLANÁ		
Investor	OBEC NÍŽNÁ SLANÁ		
Budova	BUDOVA ĽUDOVEJ ŠKOLY - NÍŽNÁ SLANÁ ZVÝŠENIE ENERGETICKEJ ÚČINNOSTI FORMOU INTELIGENTNÉHO RIADENIA ENERGIE		
Časť	ARHITEKTONICKO-STAVEBNÁ ČASŤ		
Obsah výkresu	POHĽAD SEVERNÝ		
	1:50		
	14		



PRG - POLY
JURKOVÁ 2

DATUM 02/2016

STUPEŇ PSP - RP

FORMÁT 5 x A4