

LEGENDA

- 1

FASÁDA - UŠLACHTILIA JEMNOZRNÁ OMIETKA
- 1a


ČERVENÁ - T 410 A
- 1b

MARHULOVÁ - T 130 B
- 1c

SIVÁ - T 610 E
- 2

STREŠNÁ BETONOVÁ KRYTINA B - ČERVENÁ
- 3

SOKLOVÉ MURIVO - PŘÍRODNÝ KAMEN

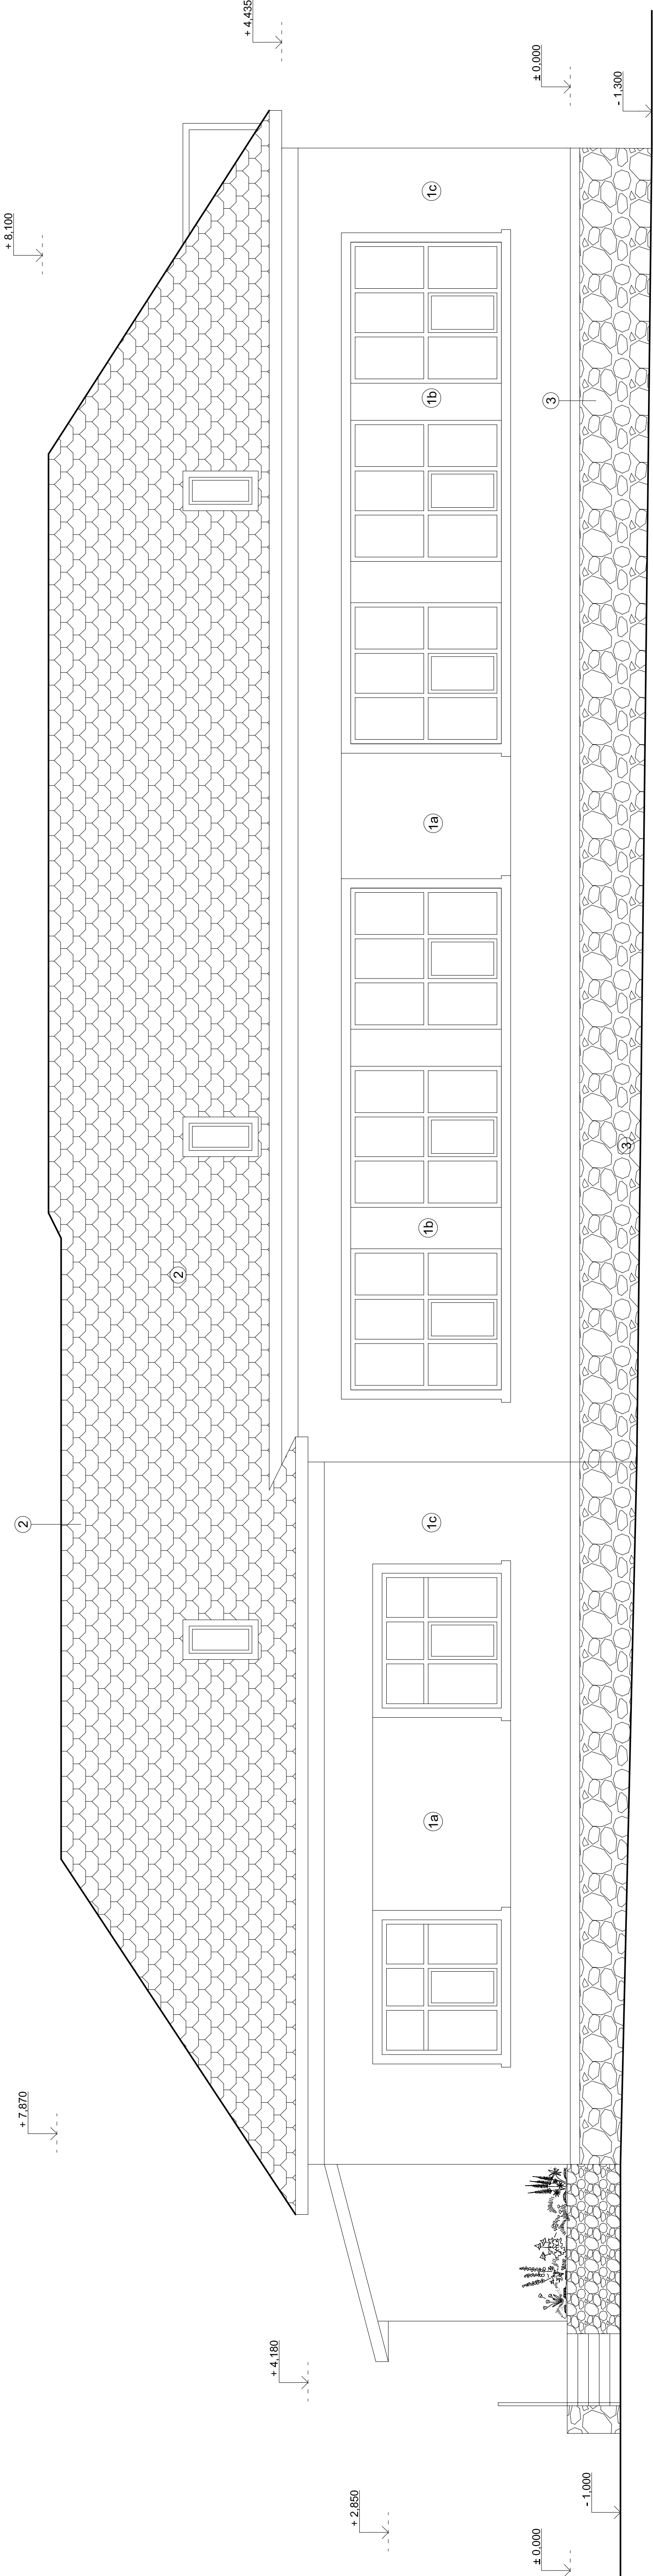

JUŽNÝ POHĽAD

NOVÝ STAV		ING. ARCH. JÁN RUSNÁK		
Zodp.projektant		ING. MARIAN KLEMENT		
Vypracoval				
Okres		ROŽŇAVA		
OcÚ		NIŽNÁ SLANÁ		
Investor		OBEC NIŽNÁ SLANÁ		
Budovala		BUDOVA ĽUDOVEJ ŠKOLY - NIŽNÁ SLANÁ		PRG - POLY
Zvýšenie energetickej účinnosti formou inteligentného riadenia energie		ZVÝŠENIE ENERGETICKEJ ÚČINNOSTI FORMOU INTELIGENTNÉHO RIADENIA ENERGIE		JEDLOVA 2
Časť		ARHITEKTONICKO-STAVEBNÁ ČASŤ		04.01.2016
Obsah výkresu		POHĽAD JUŽNÝ		DATUM
				STUPEŇ
				FORMÁT
				5 x A4
				ŠKALA
				1:50
				ČÍSLO
				15