


PÔDORYS

M 1:100

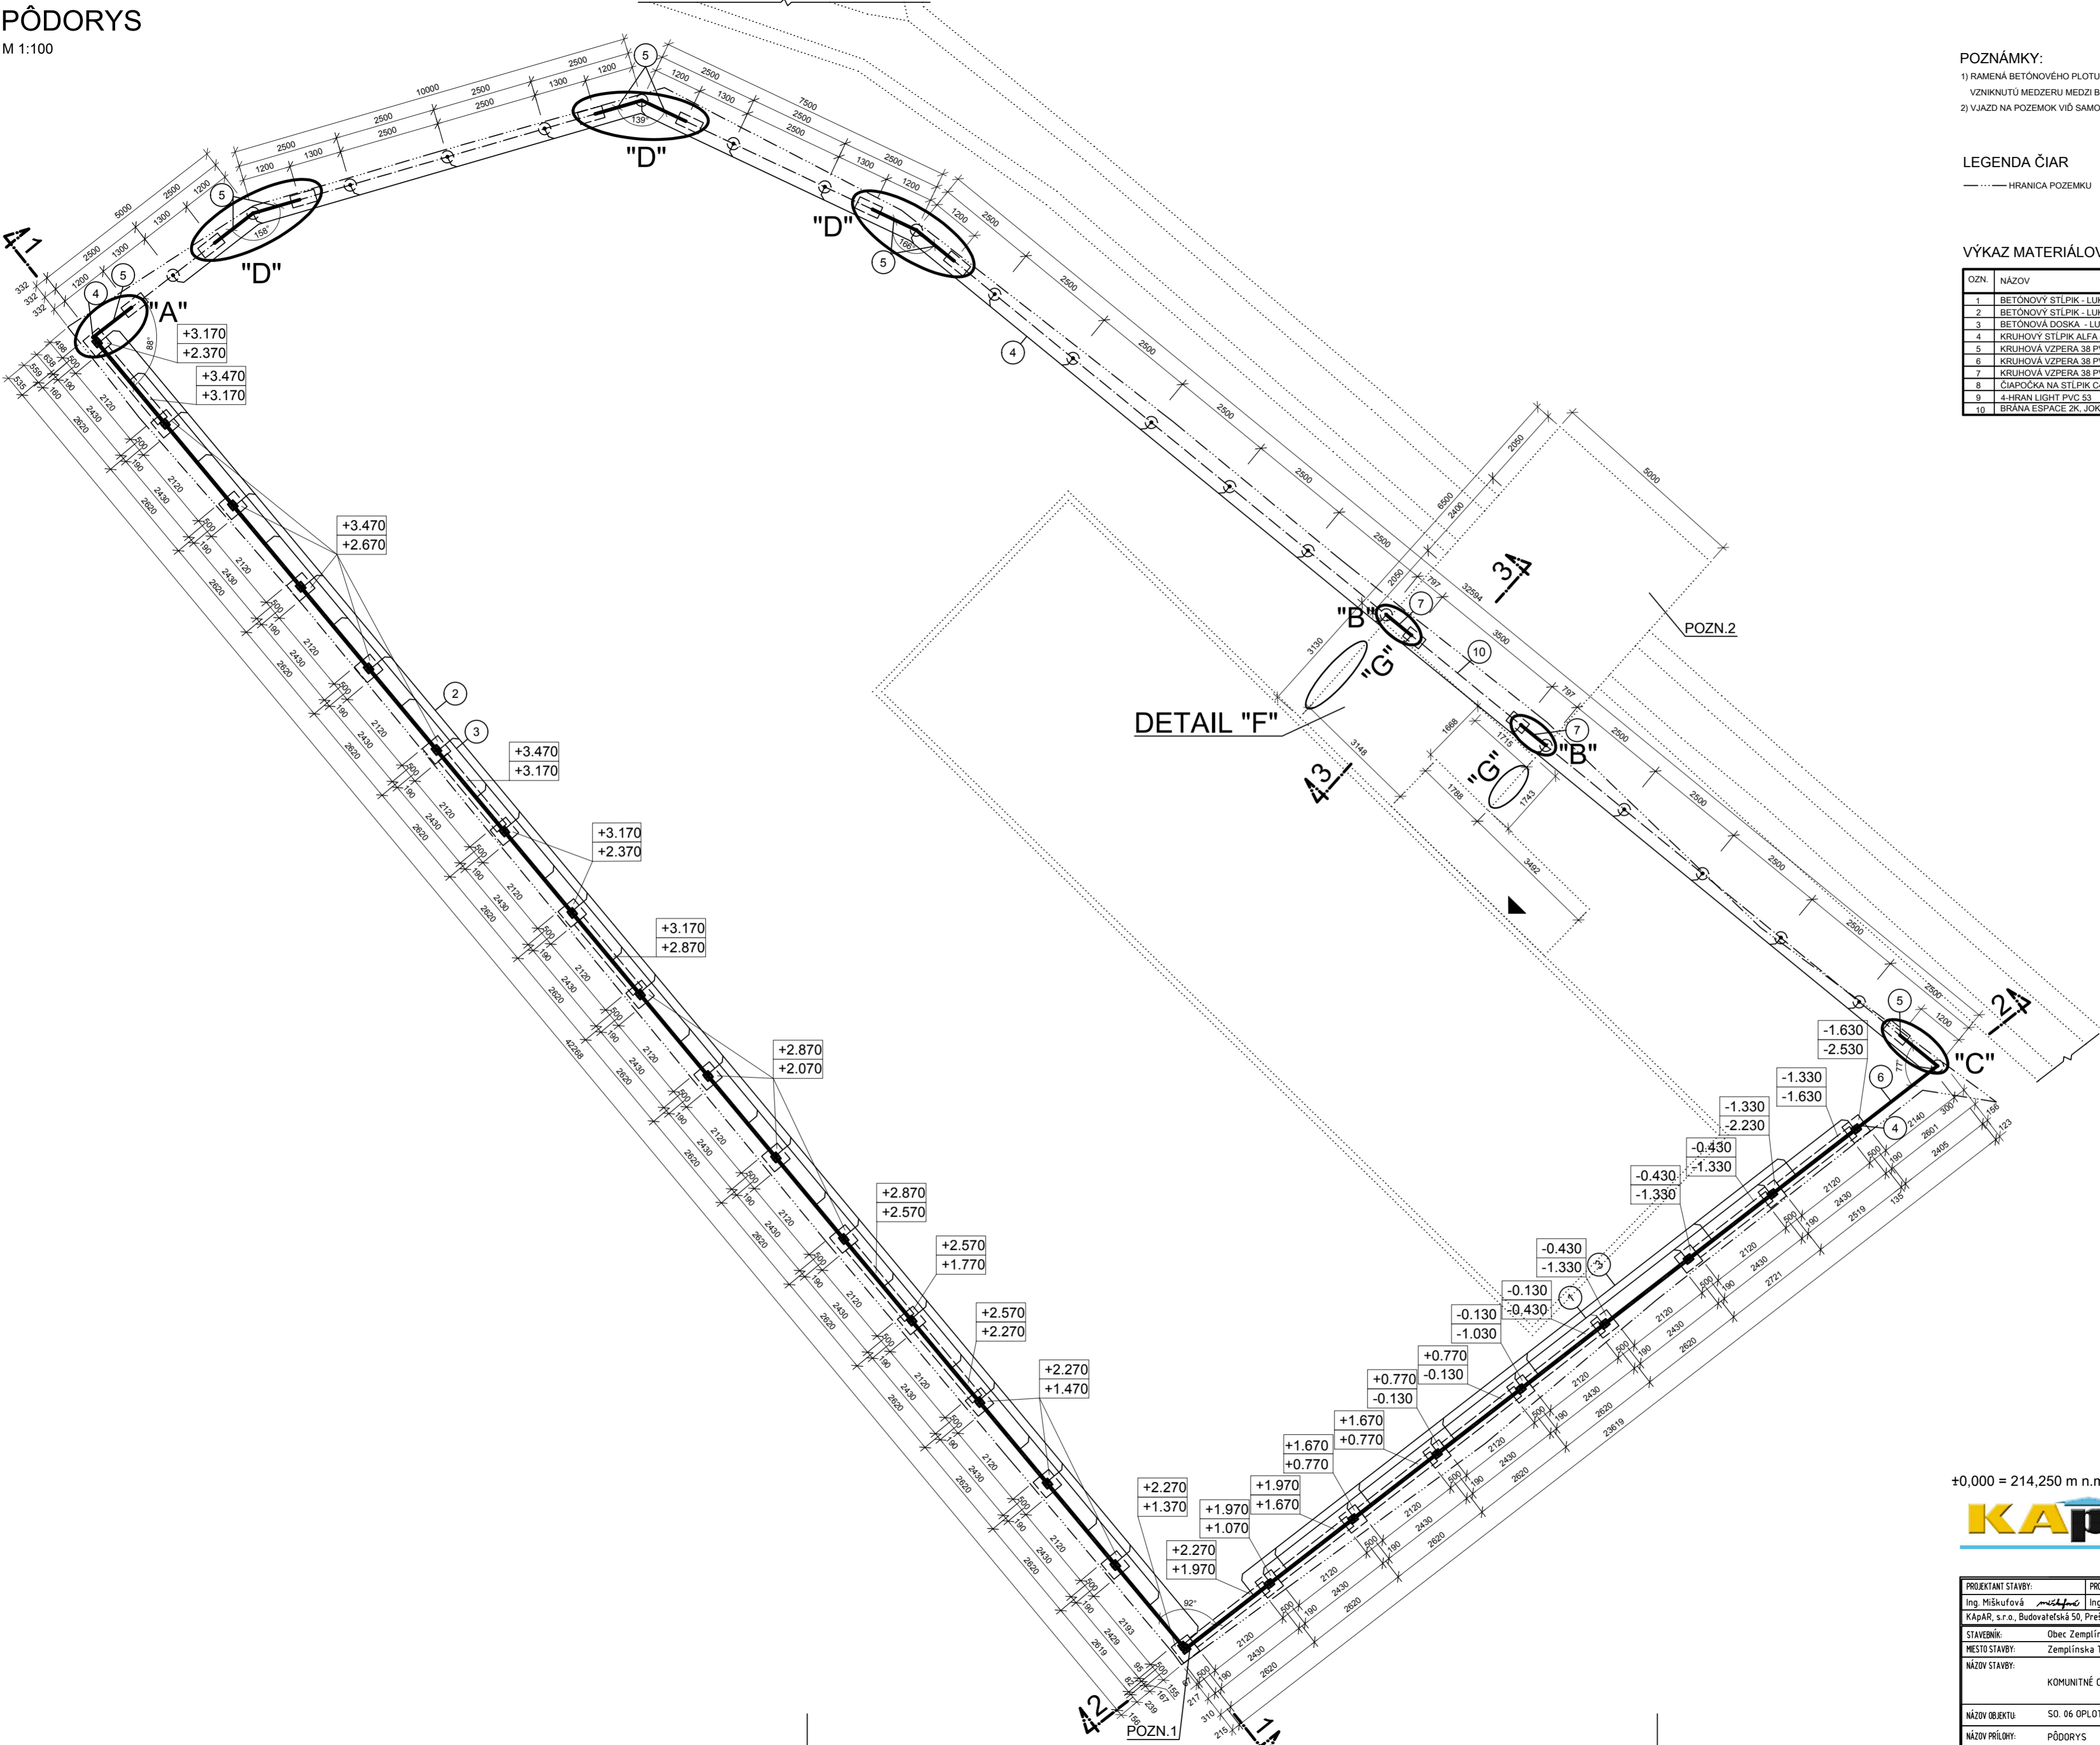

POZNÁMKY:  
1) RAMENÁ BETÓNOVÉHO PLOTU ZVIERAJÚ UHOL 92°. ZABEZPEČIŤ TENTO UHOL NÁTOČENÍM STĽPIKA.  
VZNIKNUTÚ MEDZERU MEDZI BETÓNOVÝMI STĽPIKMI JE POTREBNÉ VYSPRAVIŤ  
2) VJAZD NA POZEMOK VIŠ SAMOSTATNÝ VÝKRES "PRÍLOHA ČÍSLO: E7"

LEGENDA ČIAR  
— HHRANICA POZEMKU

OZN.	NÁZOV	MENOVITÝ ROZMER [mm]	POČET [ks]	POZNÁMKA
1	BETÓNOVÝ STĽPIK - LUKABETÓN	95/165/3000	16	
2	BETÓNOVÝ STĽPIK - LUKABETÓN	95/165/2800	35	
3	BETÓNOVÁ DOSKA - LUKABETÓN	300/50/250/5	157	
4	KRUHOVÝ STĽPIK ALFA 48 PVC	48/2200	25	RAL 6005 ZELENÁ
5	KRUHOVÁ VZPERA 38 PVC	38/2200	8	RAL 6005 ZELENÁ
6	KRUHOVÁ VZPERA 38 PVC	38/2500	1	RAL 6005 ZELENÁ
7	KRUHOVÁ VZPERA 38 PVC	38/2000	1	RAL 6005 ZELENÁ
8	ČIAPOČKA NA STĽPIK C4 PLAST	-	25	
9	4-HRAN LIGHT PVC 53	53x53/2500/1750	22	RAL 6005 ZELENÁ
10	BRÁNA ESPACE 2K, JOKEL	8=3500, v=1750	1	RAL 6005 ZELENÁ

±0,000 = 214,250 m n.m.

KAPAR, s.r.o.

ATELIÉR PROJEKTOVANIA STAVIEB

PROJEKTANT STAVBY: Ing. Mišková KAPAR, s.r.o., Budovateľská 50, Prešov 080 01, TEL: 051/77 205 63, E-mail: kapar@stonline.sk	PROJEKTANT OBJEKTU: Ing. Chripková Ing. Chripková	VYPRACOVAL: Ing. Chripková Ing. Chripková	Ateliér: Budovateľská 50 080 01 Prešov 1	Telefón: +421 51 77 205 63 Fax: +421 51 75 927 41 Email: kapar@stonline.sk
STAVEBNÍK: Obec Zemplínska Teplica	MESTO STAVBY: Zemplínska Teplica	NÁZOV STAVBY: KOMUNITNÉ CENTRUM ZEMPLÍNSKA TEPLICA	ČÍSLO ZAKÁZKY: 02-10-2016	FORMÁT: 6xA4
NÁZOV OBJEKTU: SO. 06 OPLNOTENIE, VJAZD NA POZEMOK	NÁZOV PRÍLOHY: PÔDORYS	STUPEŇ DOKUMENTÁCIE: DRS	DATUM: DECEMBER 2016	DEL: ASR
		MERKA: 1:100	PRÍLOHA ČÍSLO: E3	