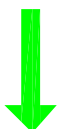


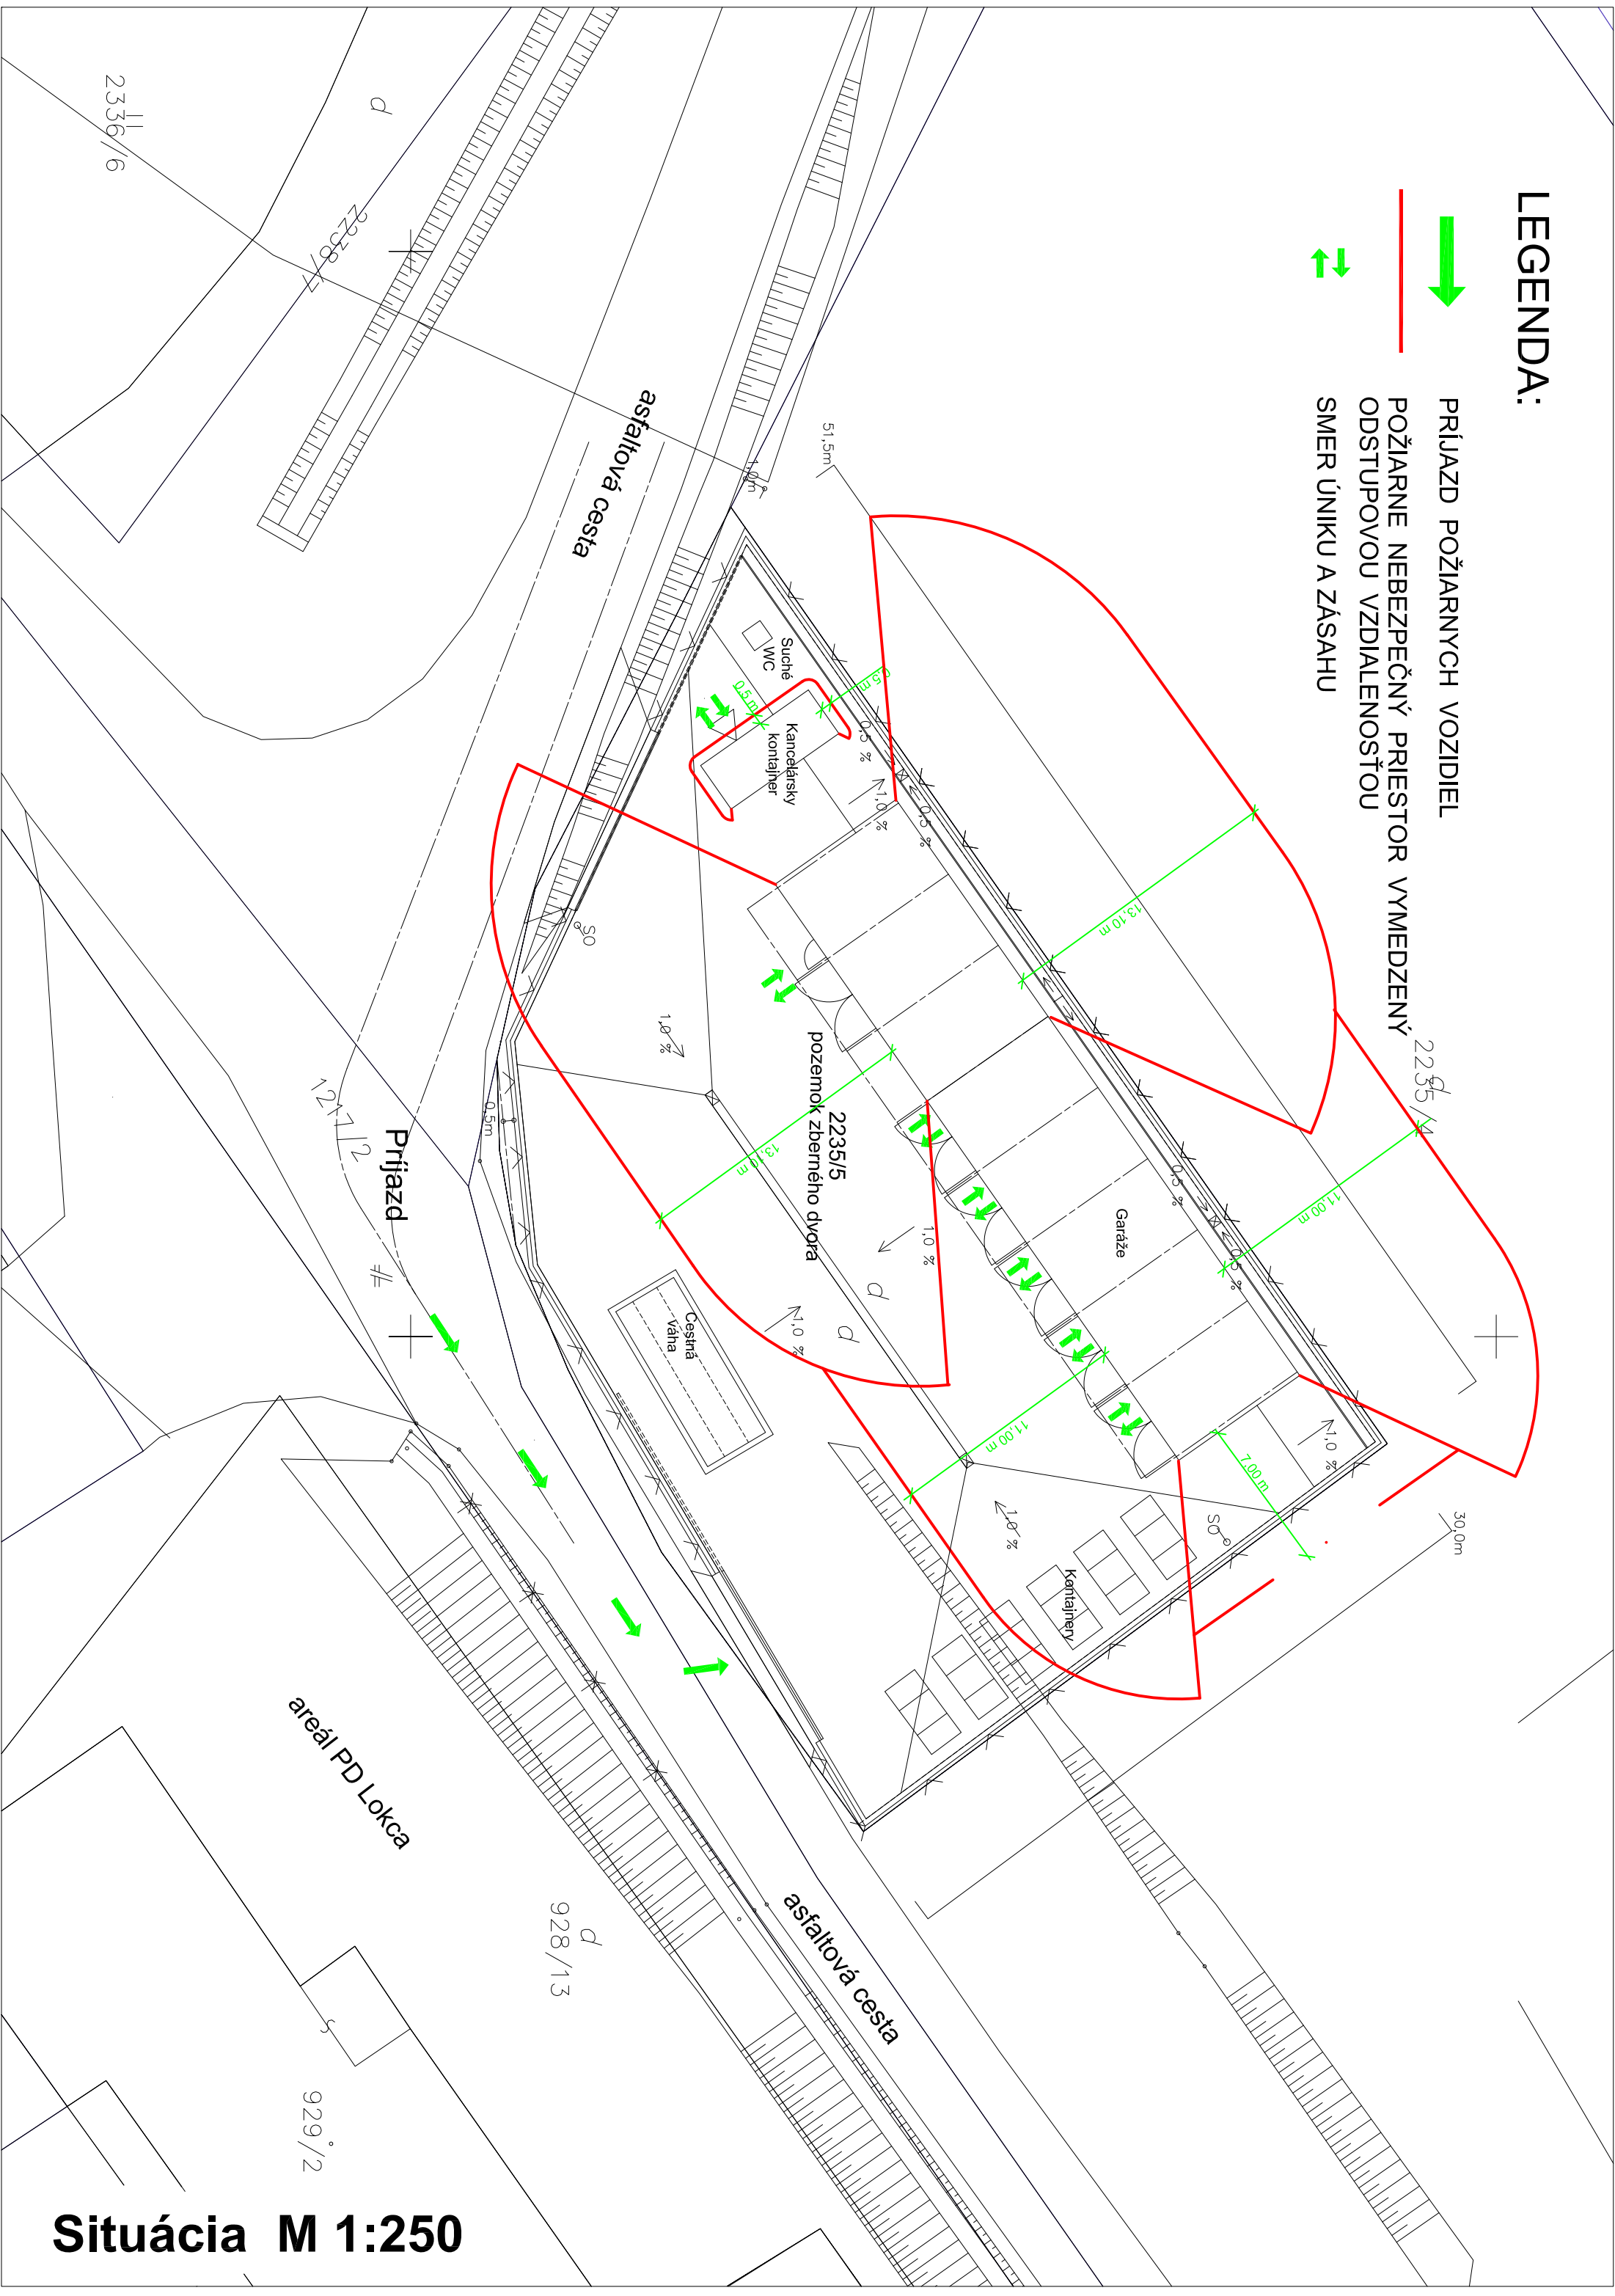


LEGENDA:

-  PRÍJAZD POŽIARNÝCH VOZIDIEL
-  POŽIARNE NEBEZPEČNÝ PRIESTOR VYMEDZENÝ ODSŤUPOVOU VZDIALENOSŤOU
-  SMER ÚNIKU A ZÁSAHU



Situácia M 1:250