


0	1	2	3	4	5	6	7	8	9	10	11	12	13	14	15	16	17	18	19	20
---	---	---	---	---	---	---	---	---	---	----	----	----	----	----	----	----	----	----	----	----

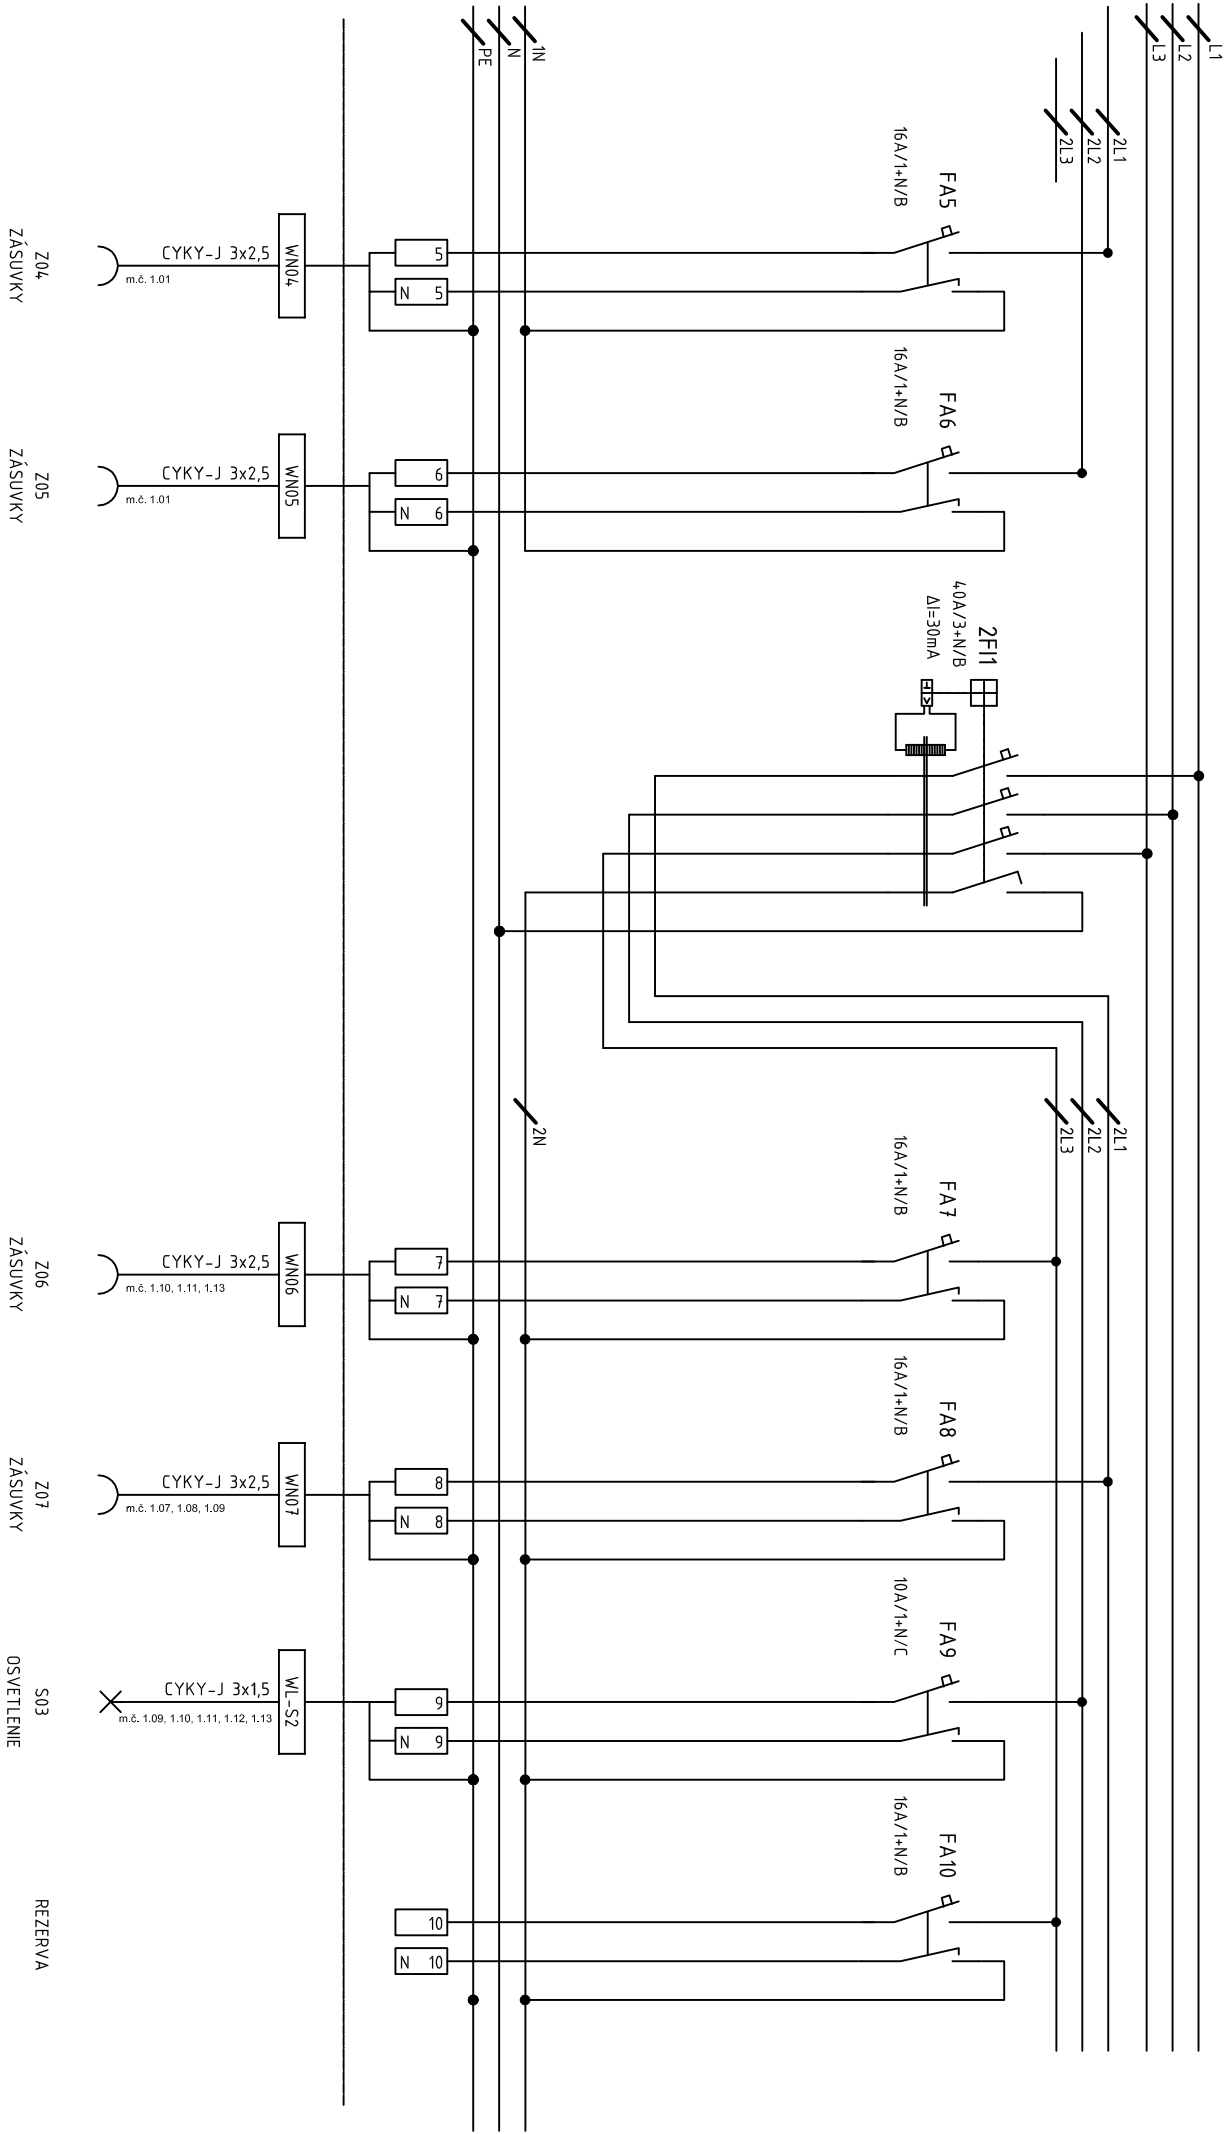

OBSAH VÝKRESU JE DOUŠEVNÝM MAJETKOM ID.doc. s.r.o. A JEHO POUŽITIE NA INÉ, NEŽ ZMLUVNÉ DOHODNUTÉ ÚČELY, JE PODPRÍKLENÉ PRÍSLÚŠNÝM SÚHLASOM ID.doc. s.r.o.		DOK. Č.:		NÁZOV: ROZVÁDZAČ RS		=		LIST: 3		VÝKR. Č.:		REV.	
						+		LISTOV: 7					