


SITUÁCIA M 1:250

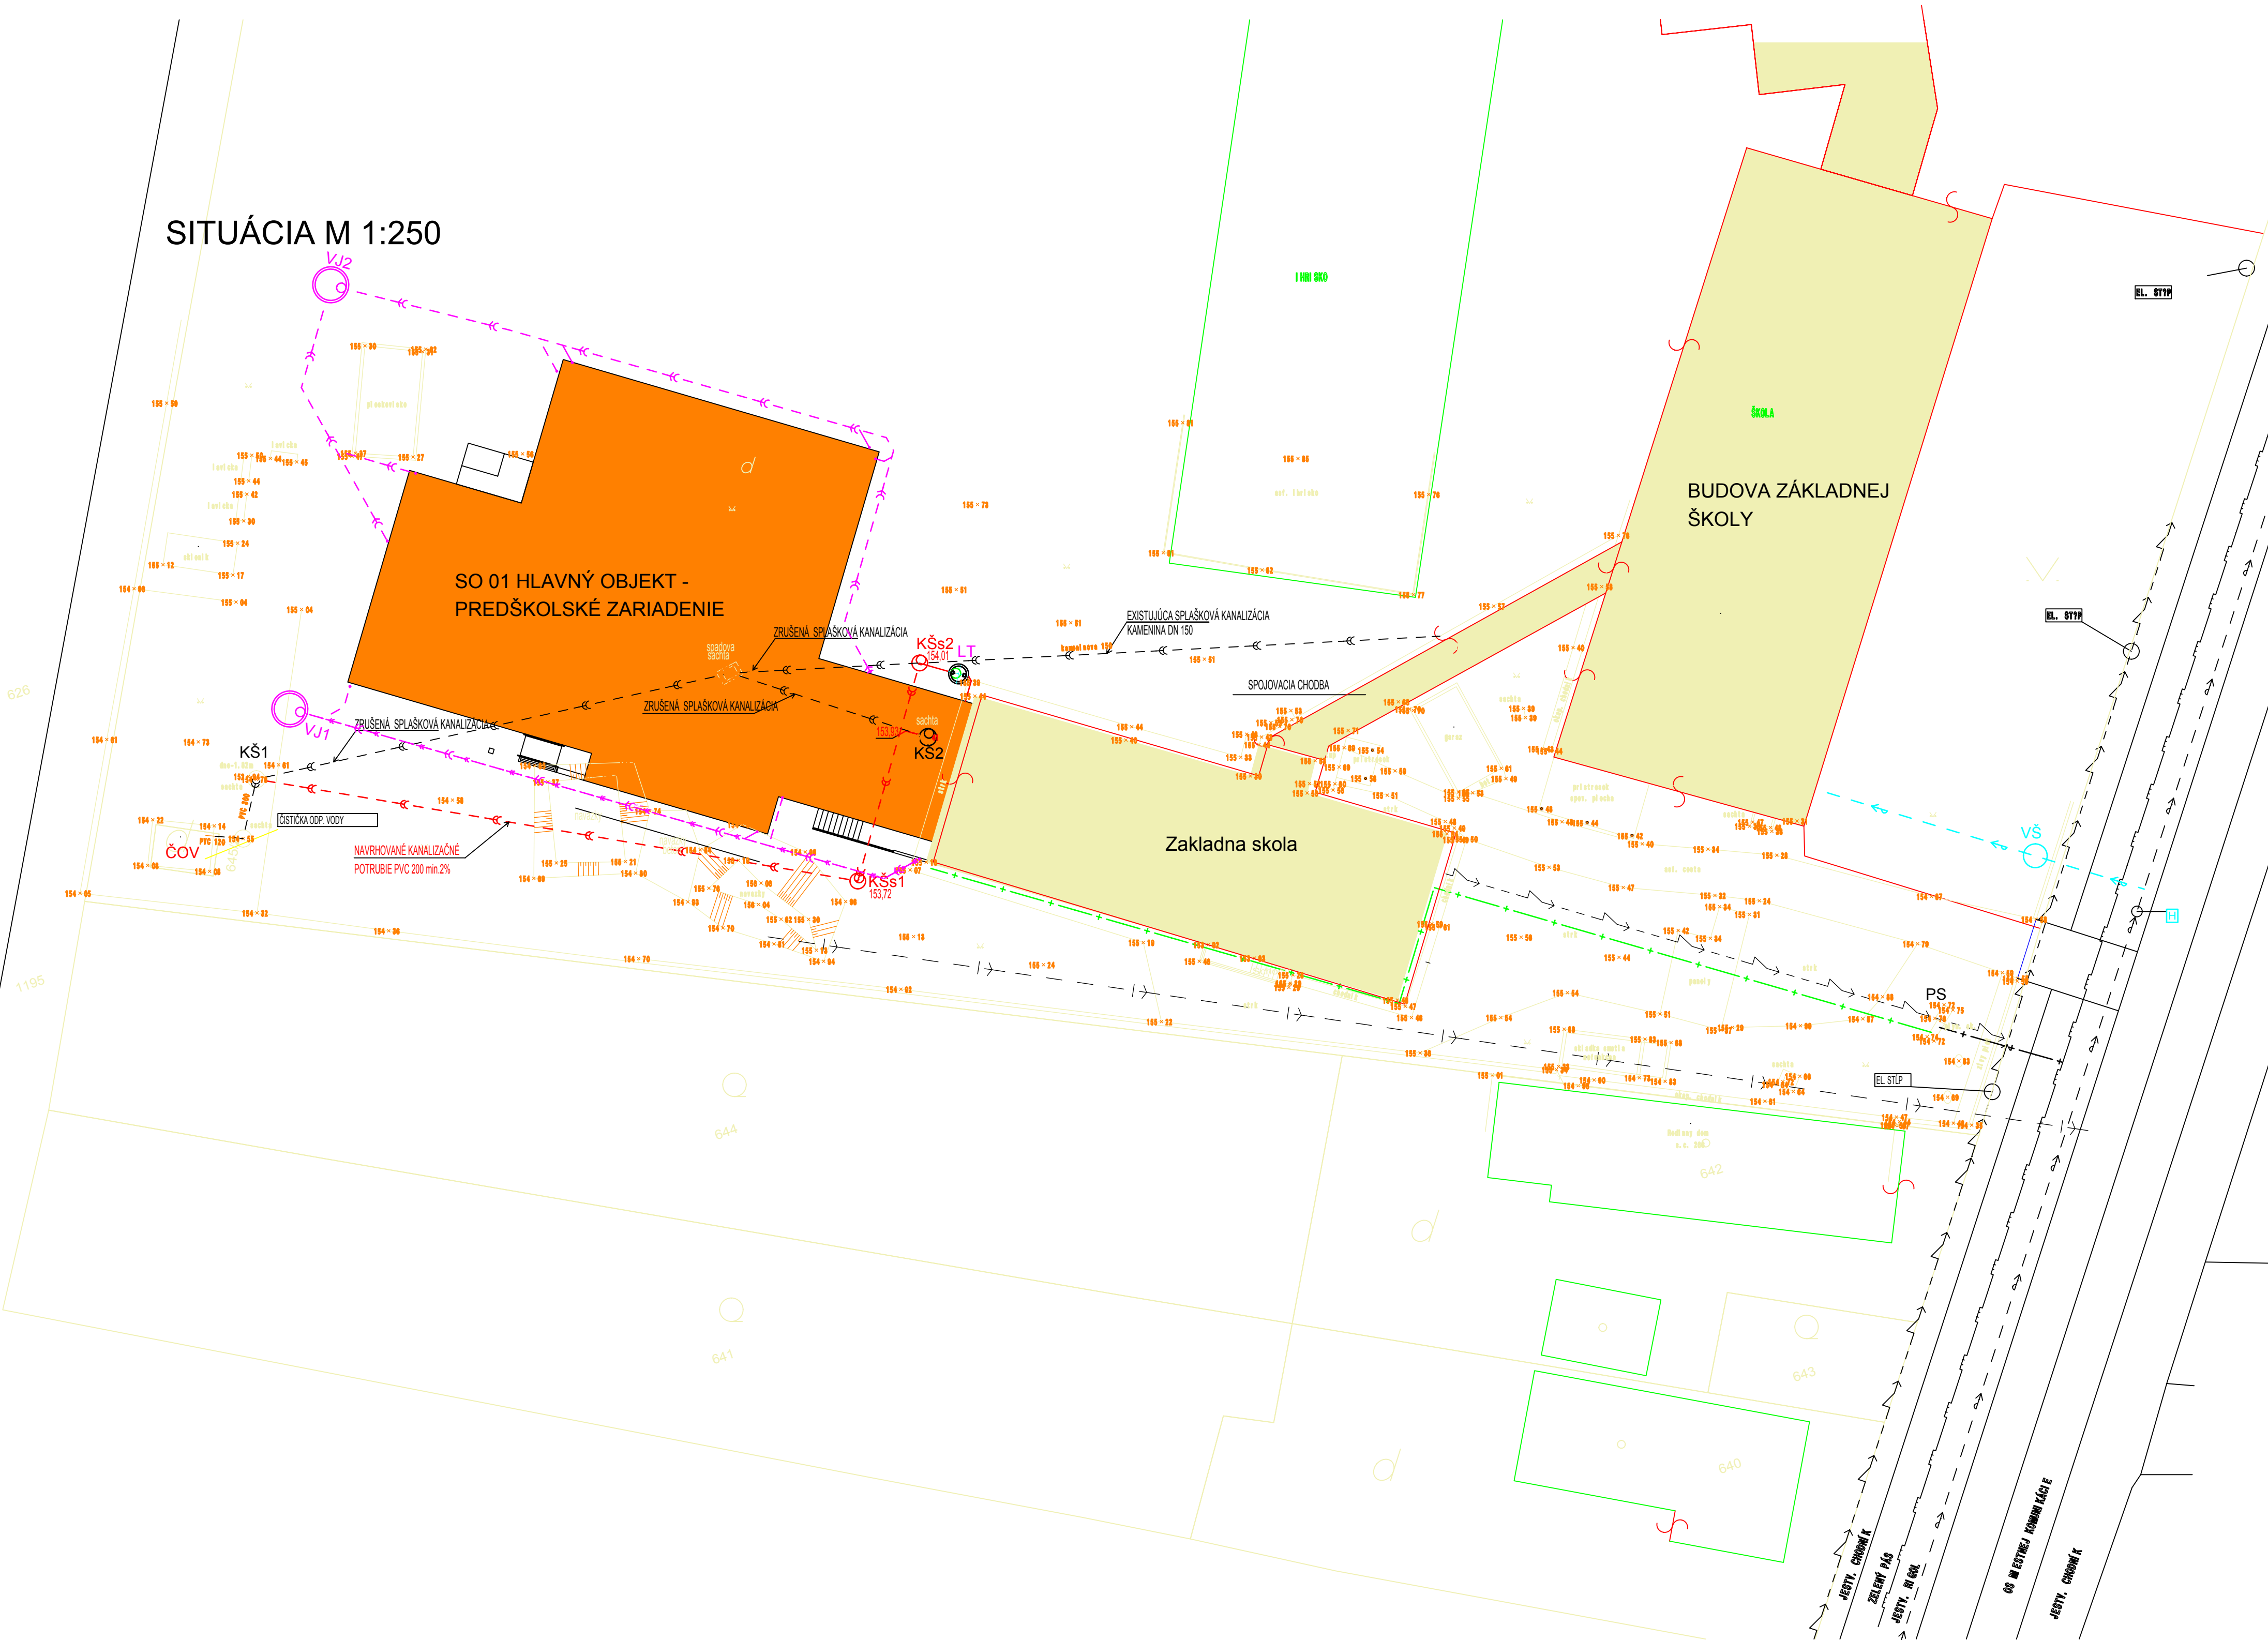

SITUÁCIA OSADENIA - Navrhovaný stav

LEGENDA

- SO 01 HLAVNÝ OBJEKT - PREDŠKOLSKÉ ZARIADENIE
  - EXISTUJÚCA ZAKLADNÁ ŠKOLA
  - EXISTUJÚCE SUSEDNÉ OBJEKTY
- LEGENDA INŽINIERSKÝCH SIETÍ
- EXISTUJÚCI VEREJNÝ VODOVOD
  - ELEKTRICKÉ VEDENIE VZDUŠNÉ S NÍZKYM NAPÄTÍM
  - EXISTUJÚCI STL PLYNOVOD
  - EXISTUJÚCI STL PRIPOJOVACÍ PLYNOVOD
  - EXISTUJÚCA VODOVODNÁ PRÍPOJKA
  - NAVRHOVANÁ ÚPRAVA JESTVUJÚCEJ KANALIZÁCIE PVC 200
  - NAVRHOVANÁ DAŽĎOVÁ KANALIZÁCIA PVC U 125, 160
  - EXISTUJÚCI PODZEMNNÝ HYDRANT
  - EXISTUJÚCA VODOMERNÁ ŠACHTA
  - EXISTUJÚCA ČISTIAREŇ ODPADOVÝCH VŔD EO 350
  - EXISTUJÚCE KANALIZAČNÉ ŠACHTY SPLAŠKOVÁ KANALIZÁCIA
  - NAVRHOVANÉ KANALIZAČNÉ ŠACHTY SPLAŠKOVÁ KANALIZÁCIA WAVIN DN 600
  - EXISTUJÚCA PLYNOVÁ ŠKRINKA S RTP A PLYNOMEROM
  - NAVRHOVANÝ LAPAČ TUKOV
  - NAVRHOVANÉ VSAKOVACIE ŠACHTY DN 2000mm
- POZNÁMKA:  
PRED ZAČATÍM STAVEBNÝCH PRÁC NA DANEJ LOKALITE JE POTREBNÉ VYTYČIŤ VŠETKY VEDENIA JESTVUJÚCICH INŽINIERSKÝCH SIETÍ!

±0,000 = ÚROVEŇ PODLAHY 1. NP 156,99 m n.m. (POVODNÁ PODLAHA m.č. 1.02)

VYPRACOVAL:  
ING. MARTIN DZIAK

ZODPOVEDNÝ PROJEKTANT  
ING. ALŽBETA VOLÁRIKOVÁ

01260A1

PROJEKTANT:  
APRO s.r.o.  
Kukučínova 2586/4  
075 01 TREBŠŔOV  
tel.: 056/672 47 51  
www.aproty.sk  
e-mail: stes@aproty.sk

ING. JÁN STAŠ  
ING. BEÁTA ČERVENÁKOVÁ

PARCELA ČÍSLO 645/1

AUTOR NÁVRHU	ING. JÁN STAŠ	ČÍSLO KÓPIE	
PROJEKTANT STAVBY	ING. JÁN STAŠ	STUPEŇ: <b>PROJEKT PRE ÚP A REALIZÁCIU</b>	
Miesto stavby	KUZMICE	FORMÁT	3 x A4
INVESTOR	OBEC KUZMICE	DÁTUM	04/2016
NÁZOV STAVBY	REKONŠTRUKCIA, PRÍSTAVBA A MODERNIZÁCIA ZÁKLADNEJ ŠKOLY A MATERSKEJ ŠKOLY KUZMICE	MIERKA	1:250
ČASŤ	ZDRAVOTECHNIKA	ČÍSLO ZÁKAZKY	16/2016
OBJEKT	SO 01 HLAVNÝ OBJEKT - PREDŠKOLSKÉ ZARIADENIE	KLASIFIKÁCIA STAVBY	1   2   6   3
OBSAH	SITUÁCIA	ČÍSLO VYKRESU	401

V/S = 440 / 810 (0.36m.)

