


1.NP - AXONOMETRIA ROZVODOV UVK

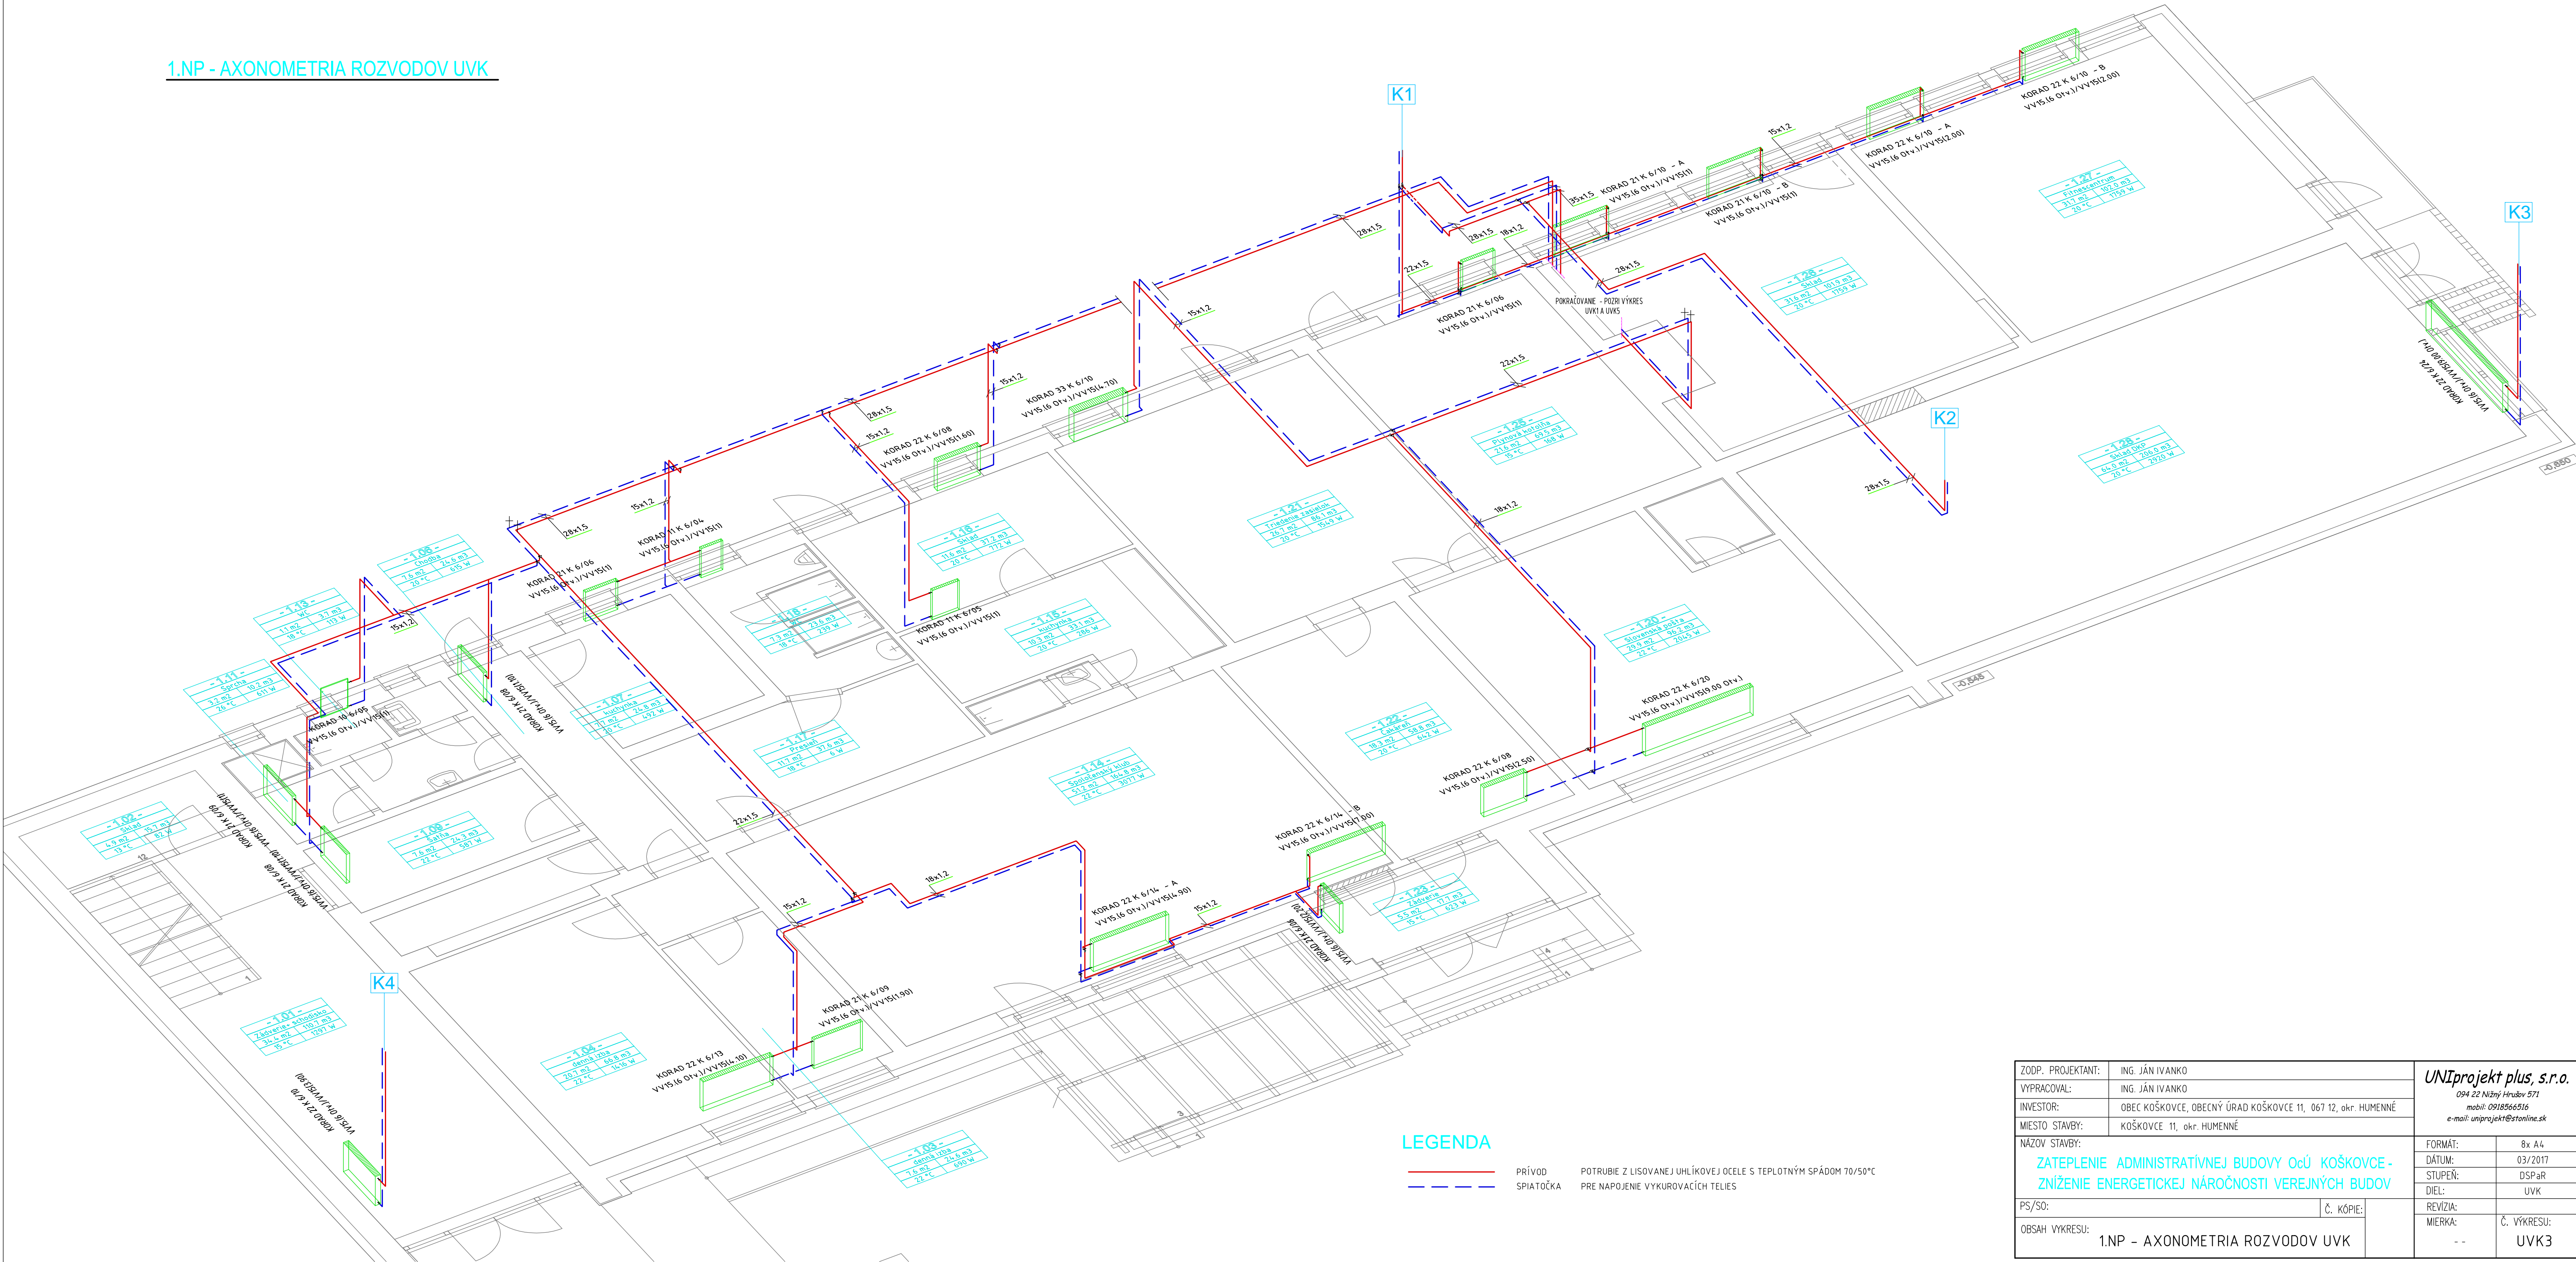

ZODP. PROJEKTANT:	ING. JÁN IVANKO	<i>UNIpriekt plus, s.r.o.</i> 094 22 Nižný Hrušov 571 mobil: 0918566516 e-mail: unipriekt@stonline.sk	
VYPRACOVAL:	ING. JÁN IVANKO		
INVESTOR:	OBEC KOŠKOVCE, OBECNÝ ÚRAD KOŠKOVCE 11, 067 12, okr. HUMENNÉ		
MIESTO STAVBY:	KOŠKOVCE 11, okr. HUMENNÉ		
NÁZOV STAVBY:	ZATEPLENIE ADMINISTRATÍVNEJ BUDOVY OcÚ KOŠKOVCE - ZNÍŽENIE ENERGETICKEJ NÁROČNOSTI VEREJNÝCH BUDOV		
PS/SO:	Č. KÓPIE:	FORMÁT:	8x A4
OBSAH VYKRESU:	1.NP – AXONOMETRIA ROZVODOV UVK	DÁTUM:	03/2017
		STUPEŇ:	DSPaR
		DIEL:	UVK
		REVÍZIA:	
		MIERKA:	Č. VÝKRESU:
		--	UVK3