


PÔDORYS 1.NP – TVAR


M 1:50

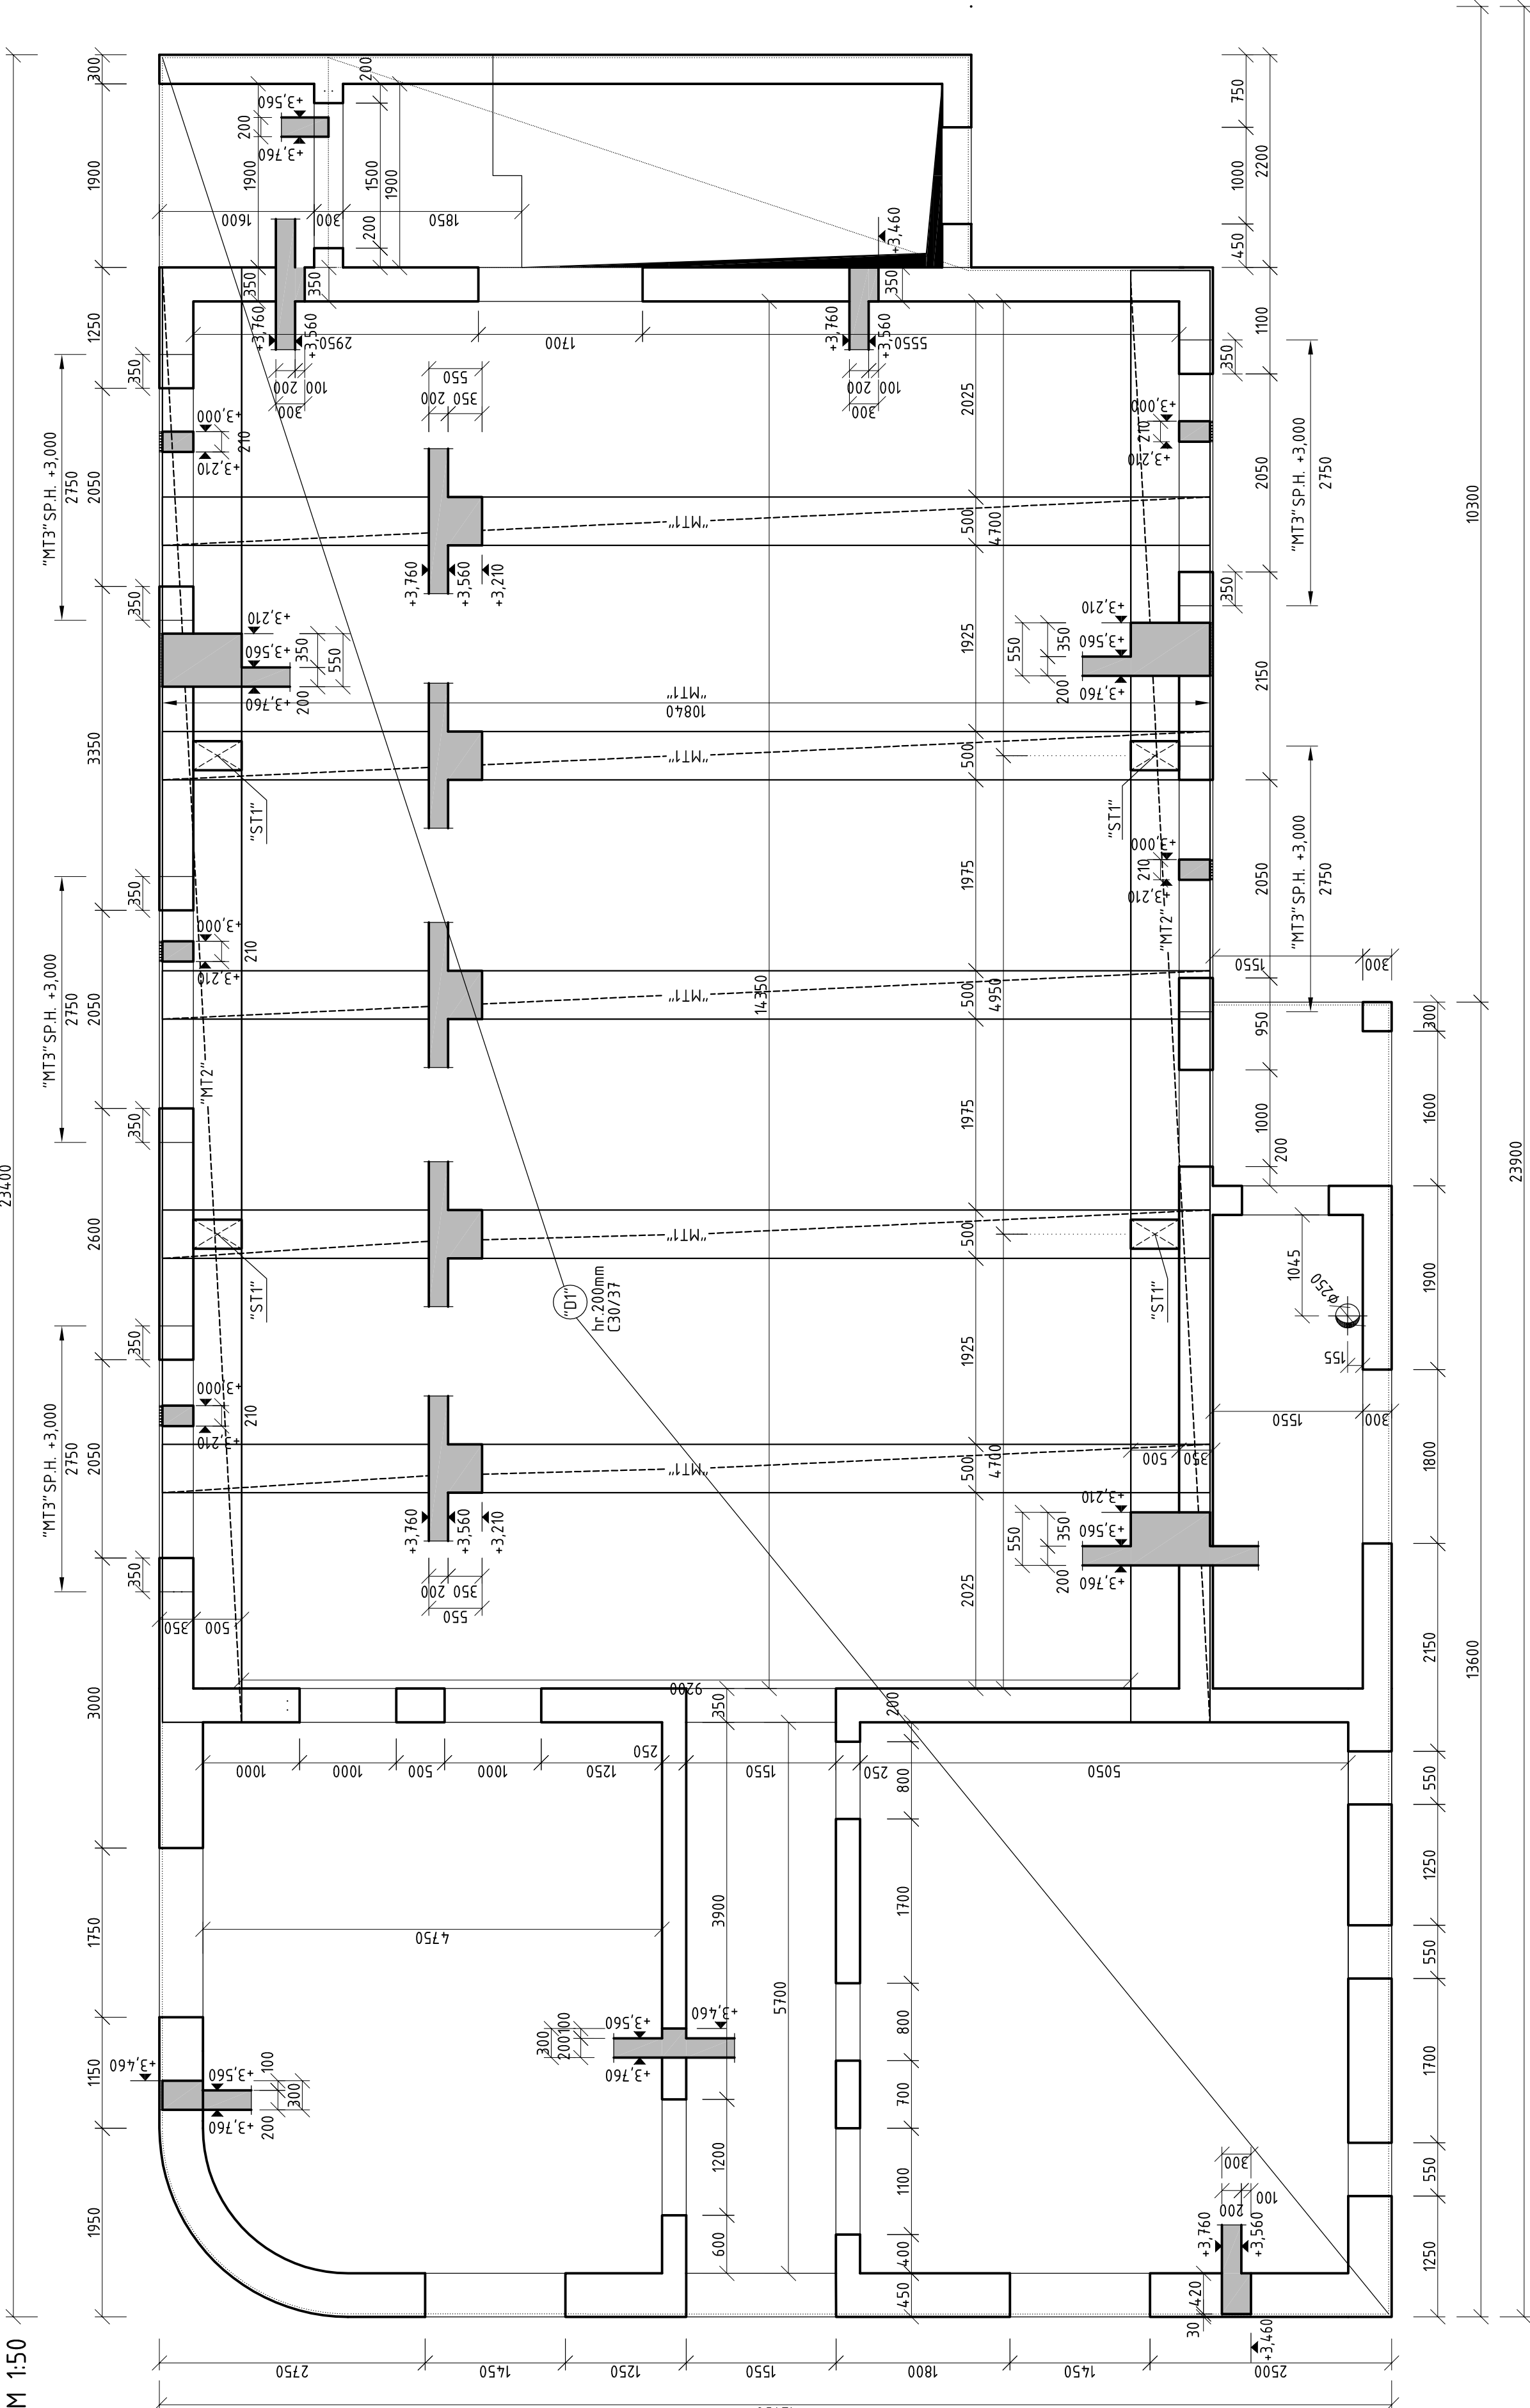

ŽB TRÁM "MT3" KS:5

DL.:2,75m
M 1:20

③ 7ØR12
DL.: 2700mm
KS: 7

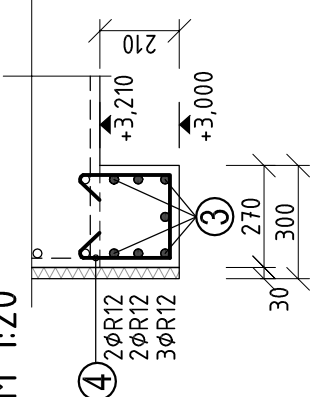

④ ØR8/200
DL.:950mm
KS:12

VÝKAZ BETONÁRSKEJ OCELE PRE 1KS

OZN.	POL.	Ø (mm)	DĹŽKA (mm)	POČET (ks)	DĹŽKA (bm)		
					R8	R10	R12
"MT3"	3	R12	2700	7	0,395	0,617	0,888
	4	R8	950	12	-	-	18,9
					-	-	-
SPOLU					(bm): 11,4	0,0	18,9
SPOLU					(kg): 4,5	0,0	16,8

POZNÁMKA:

-VÝKRES TVARU KOORDINOVAT' S VÝKRESMI PROJEKTOVEJ ČASTI ASR

BETÓN: STN EN 206-1-C30/37-XC1(SK)-C10,4-Dmax16-S3 (B35)

OCEL': 10505(R) (B500-B)

ČÍSLO KÓPIE: 1 2 3 4 5 6

TENTO VÝKRES JE ORIGINÁL, JEHO KOPÍROVANIE BEZ SCHVALENIA MAJITEĽA JE TRESTNÉ PODĽA §21. ODSŤ. d) ZÁKONA Č.363/1997 Z.z.

©všetchné práva vyhrazeny

INVESTOR: OBCO OČOV

OBECNÝ ÚRAD OČOV 26, 082 76

PROJEKTANT: Ing. POLÁK Jozef

ZODPOVEDNÝ PROJEKTANT: Ing. POLÁK Jozef

OBJEKT: SO 01-Vlastný objekt

ČASŤ: 3 - STATIKA

ORIS: PÔDORYS 1.NP-TVAR

KŮY V: mm

PRŤČ: 1:50

STAVBA: MODERNIZÁCIA KULTÚRNEHO DOMU

V OBCI OČOV

p.č. 31/3 OČOV

DATEM: 09.2017

FORMAT: A4

STUPEŇ: RP

ZAKČ.:17-01-03/29

PRŤČ: 1:50

STATIC STUDIO s.r.o.

BAŠTOVÁ 3166/45

080 01 PŘESOV

tel.:0481/779228 e-mail:staticstudio@staticstudio.sk

ST-01