


Č. PARÉ

NÁZOV A Miesto STAVBY		INVESTOR		ZHOTOVITEĽ PD	
NÁJOMNÝ BYTOVÝ DOM č.4 DOLINKY - DETVA		MESTO DETVA		eko-therm	
J.G. IAJOVSKÉHO 7, 962 12 DETVA					
ZODP. PROJ.	Ing. Ivan Klobošický	STUPEŇ PD	RP	OBEC	DETVA
AUTOR	Ing. Ivan Klobošický	C	DOKUMENTÁCIA SO	KAT. ÚZEMIE	
VYPRACOVAL	Ing. Ivan Klobošický	SO-08	PRÍPOJKA TEPLOVODU PRE BD	PARC. ČÍSLO	
ČASŤ	Vykurovanie				
OBSAH	Situácia				1
MIERKA	1:200	POČET AK.	6	DÁTUM	8 / 2016

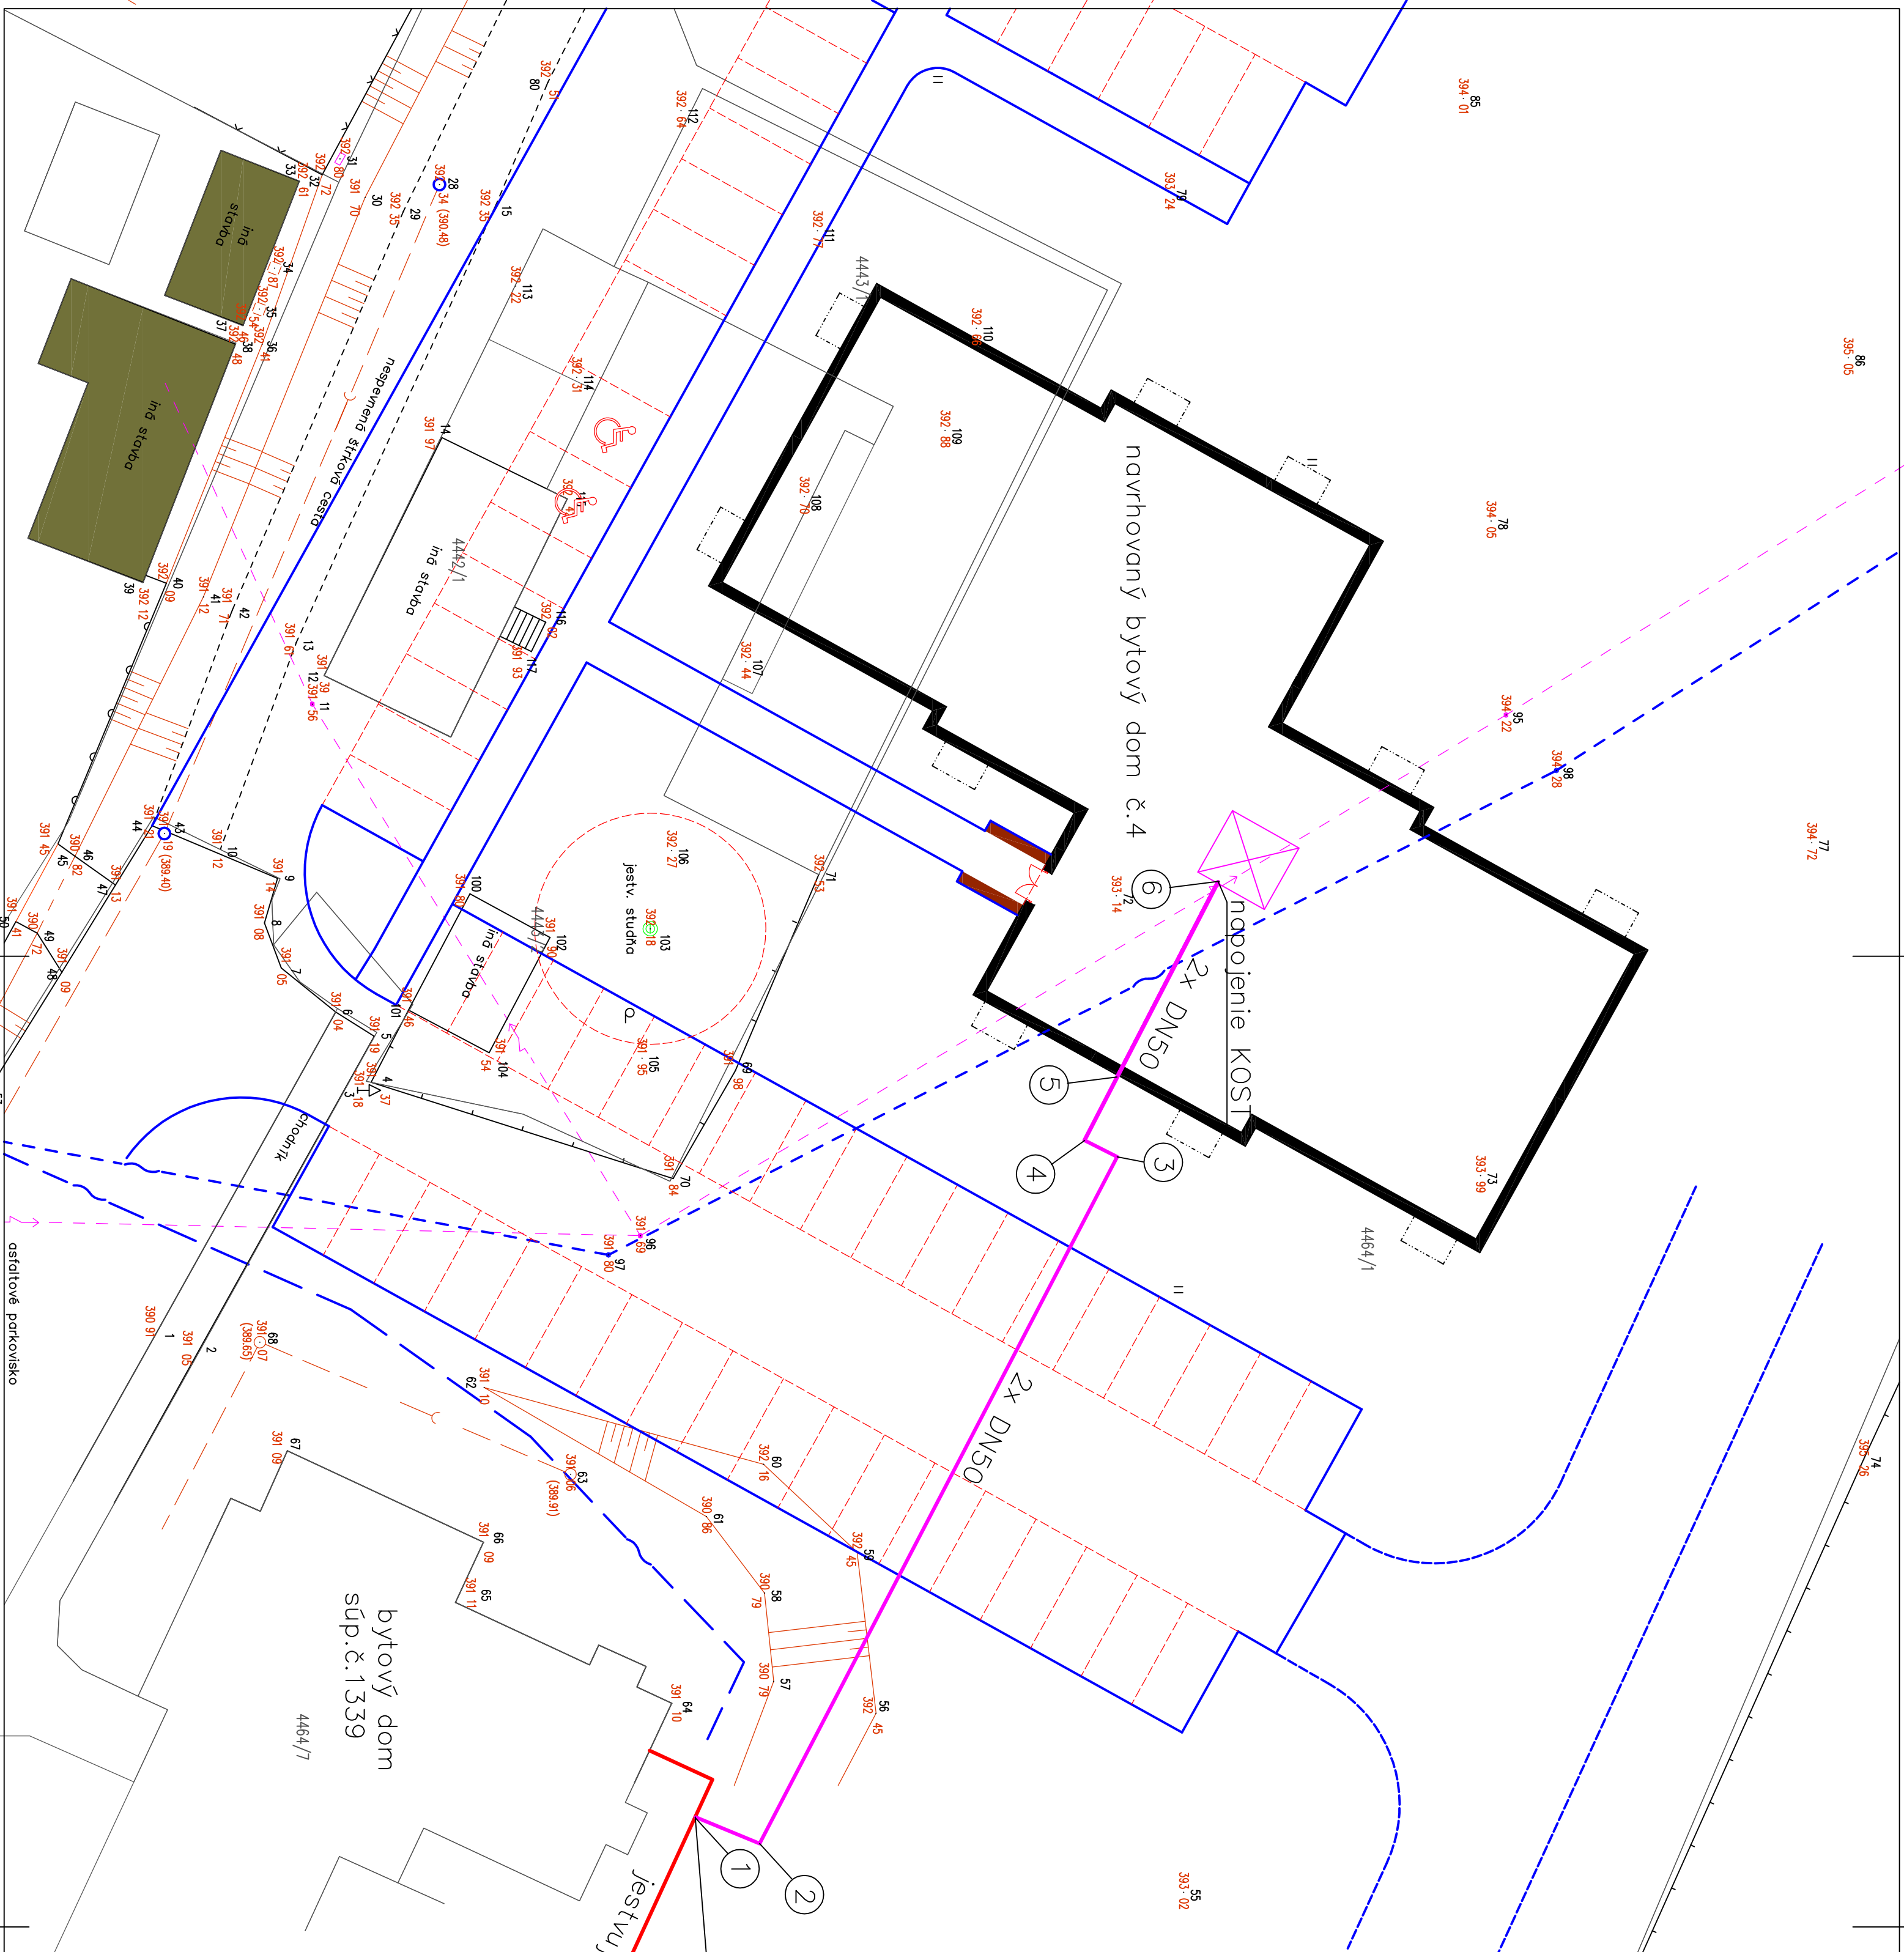

bytový dom  
súp.č.1339

napojenie navrhovaného teplovodu  
na jestvu júci teplovod DN50 PN16

jestvu júci teplovod