



PÔDORYS PRÍZEMIA - EXISTUJÚCI STAV

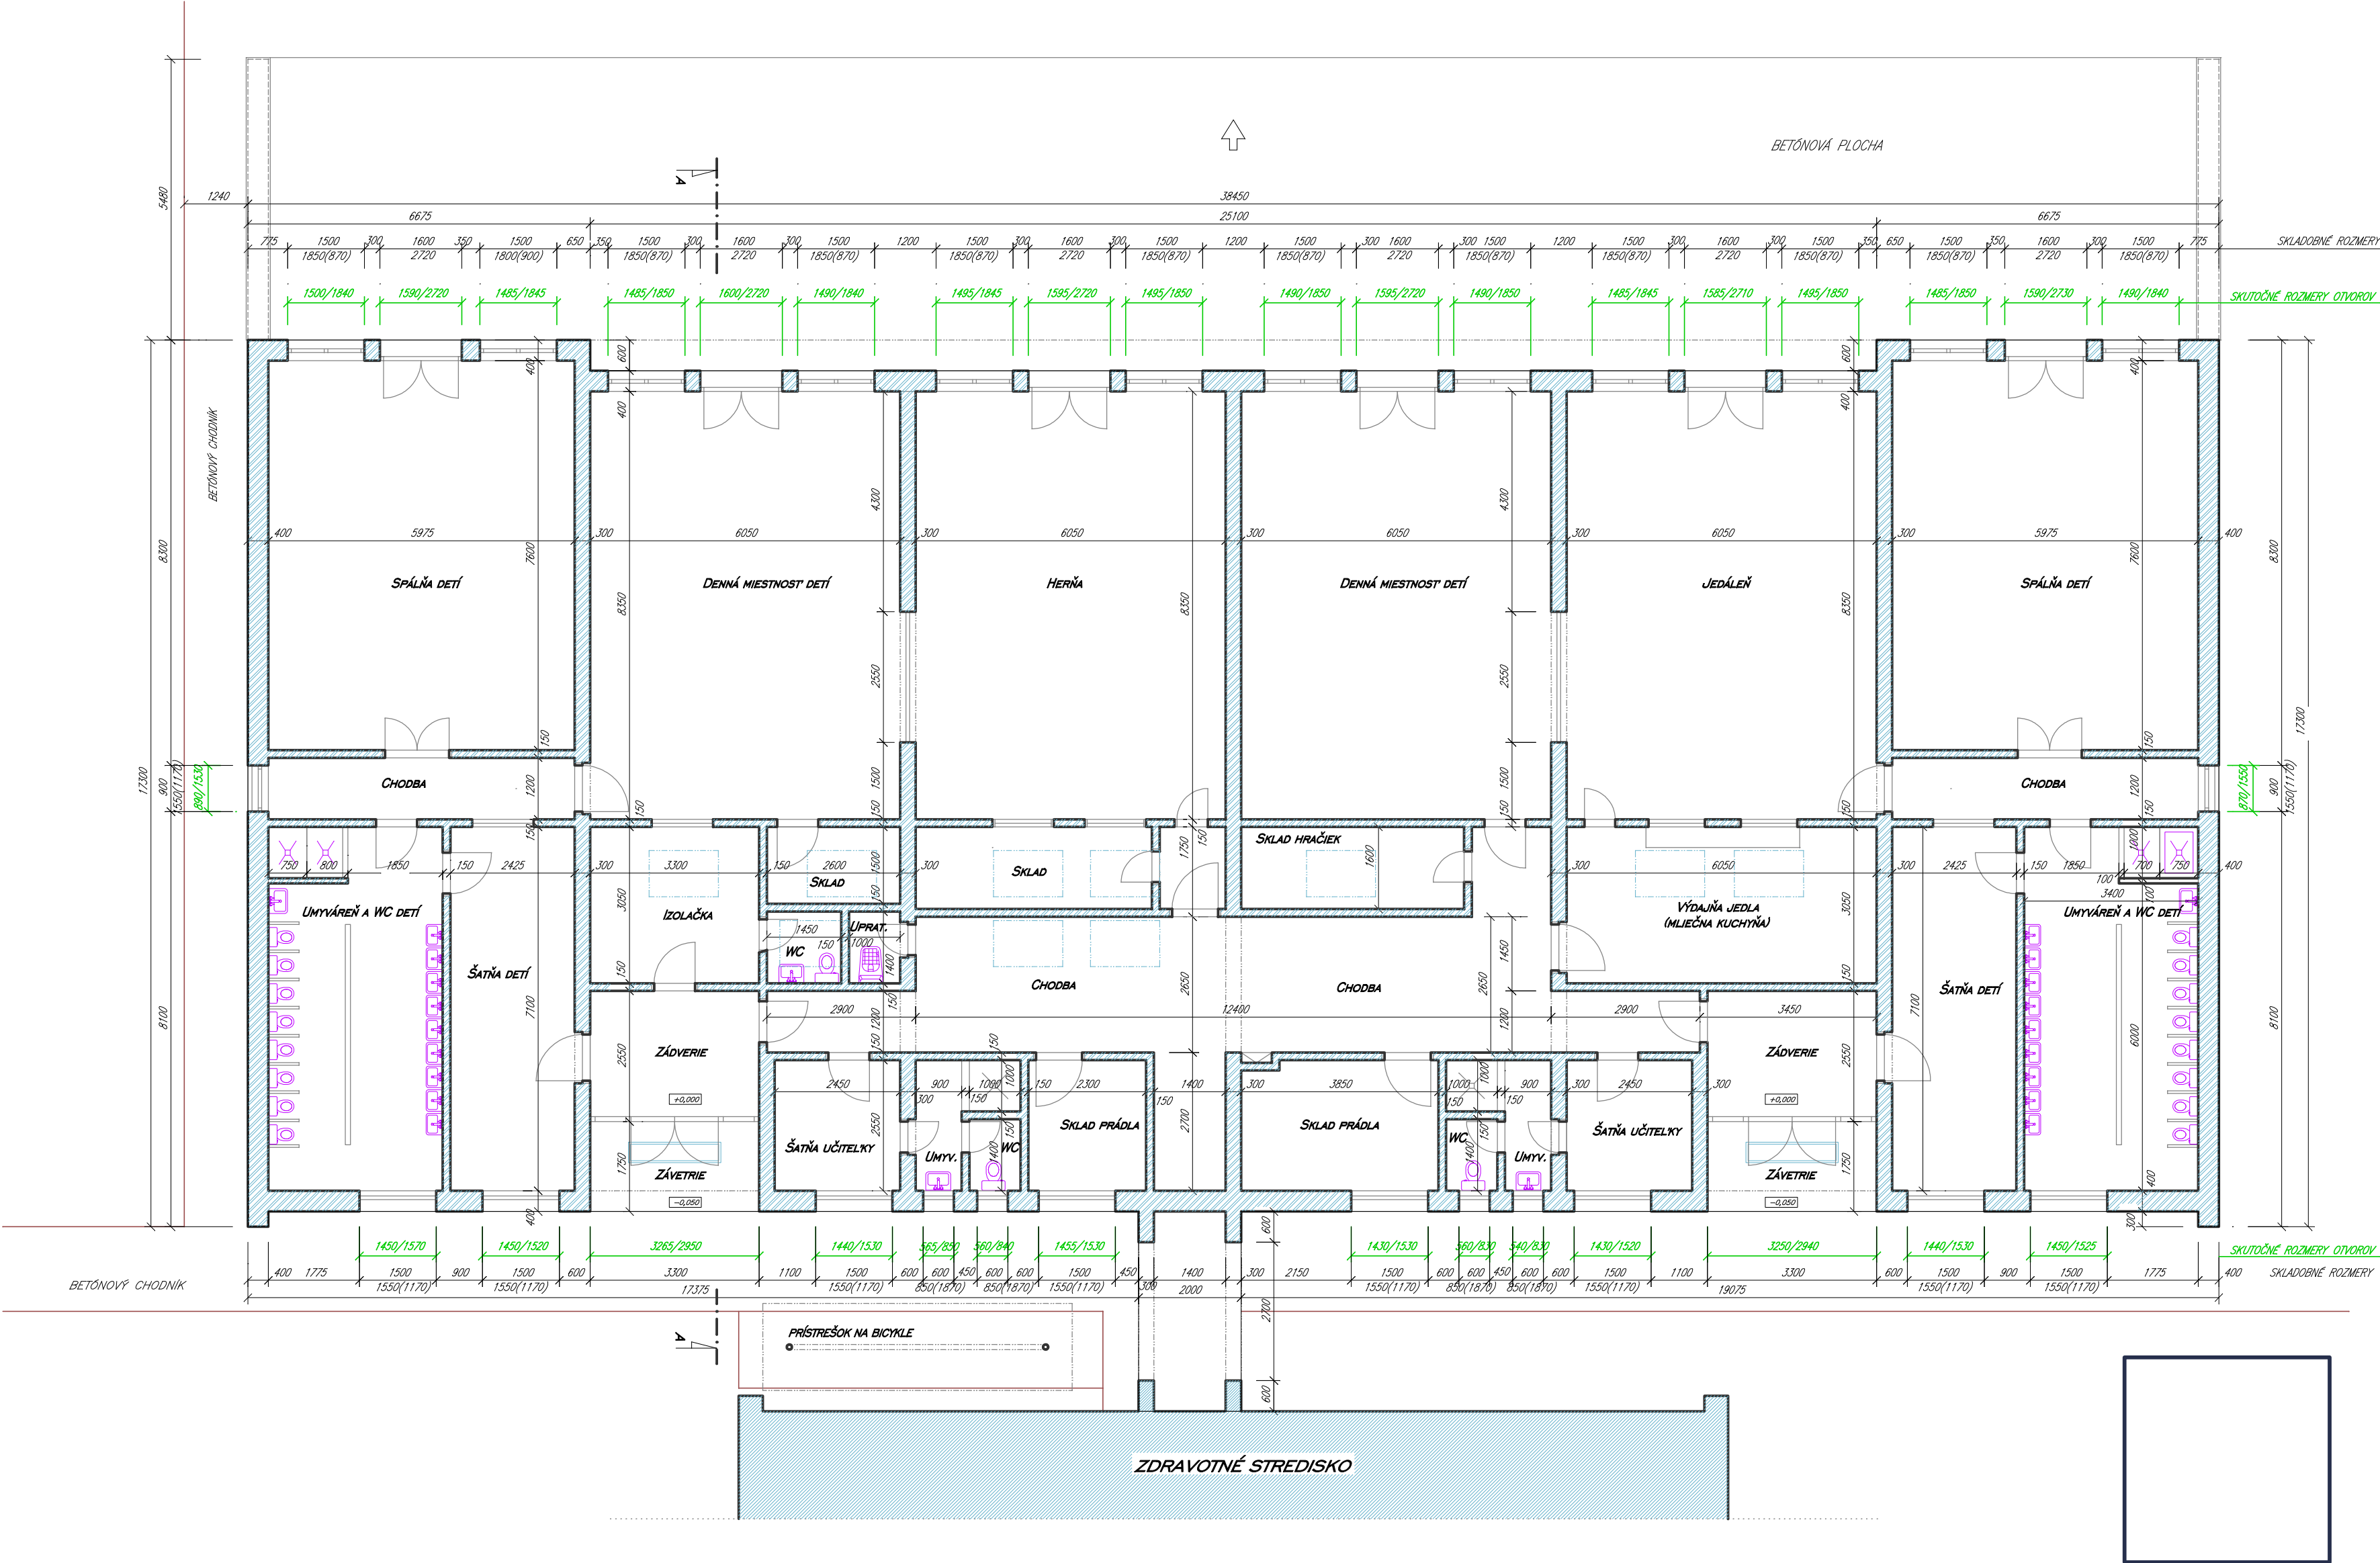

EXISTUJÚCE MURIVO Z PÓRBETÓNOVÝCH TVÁRNIC

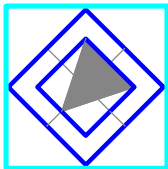

ZODP. PROJEKTANT	Ing. Alena Šagátová	PROJEKTING ŠGT s.r.o. Železničná 6 945 01 Komárno
PROJEKTANT	Ing. Alena Šagátová	
KRESLIL	Ing. Alena Šagátová	
INVESTOR	Obec Imeľ, Nám. J. Blaskovicsa 507111, 946 52 Imeľ	
MIESTO STAVBY	Imeľ, ul. Zdravotnícka, pozemok parc. reg. "C" č. 2759/3, 2759/9, kat. úz. Imeľ	
NÁZOV STAVBY:		
ZNÍŽENIE ENERGETICKEJ NÁROČNOSTI BUDOVY MATERSKEJ ŠKOLY		
OBSAH: PÔDORYS PRÍZEMIA - EXISTUJÚCI STAV		
DÁTUM	01/2016	
STUPEŇ PD	projekt stavby	
FORMÁT	A4	
Č. ZÁKAZKY	2934-12016	
MIERKA	1:100	
Č. VÝKRESU	2.	