
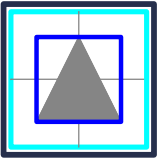


CELKOVÁ SITUÁCIA STAVBY
- MIERKA 1:200 -

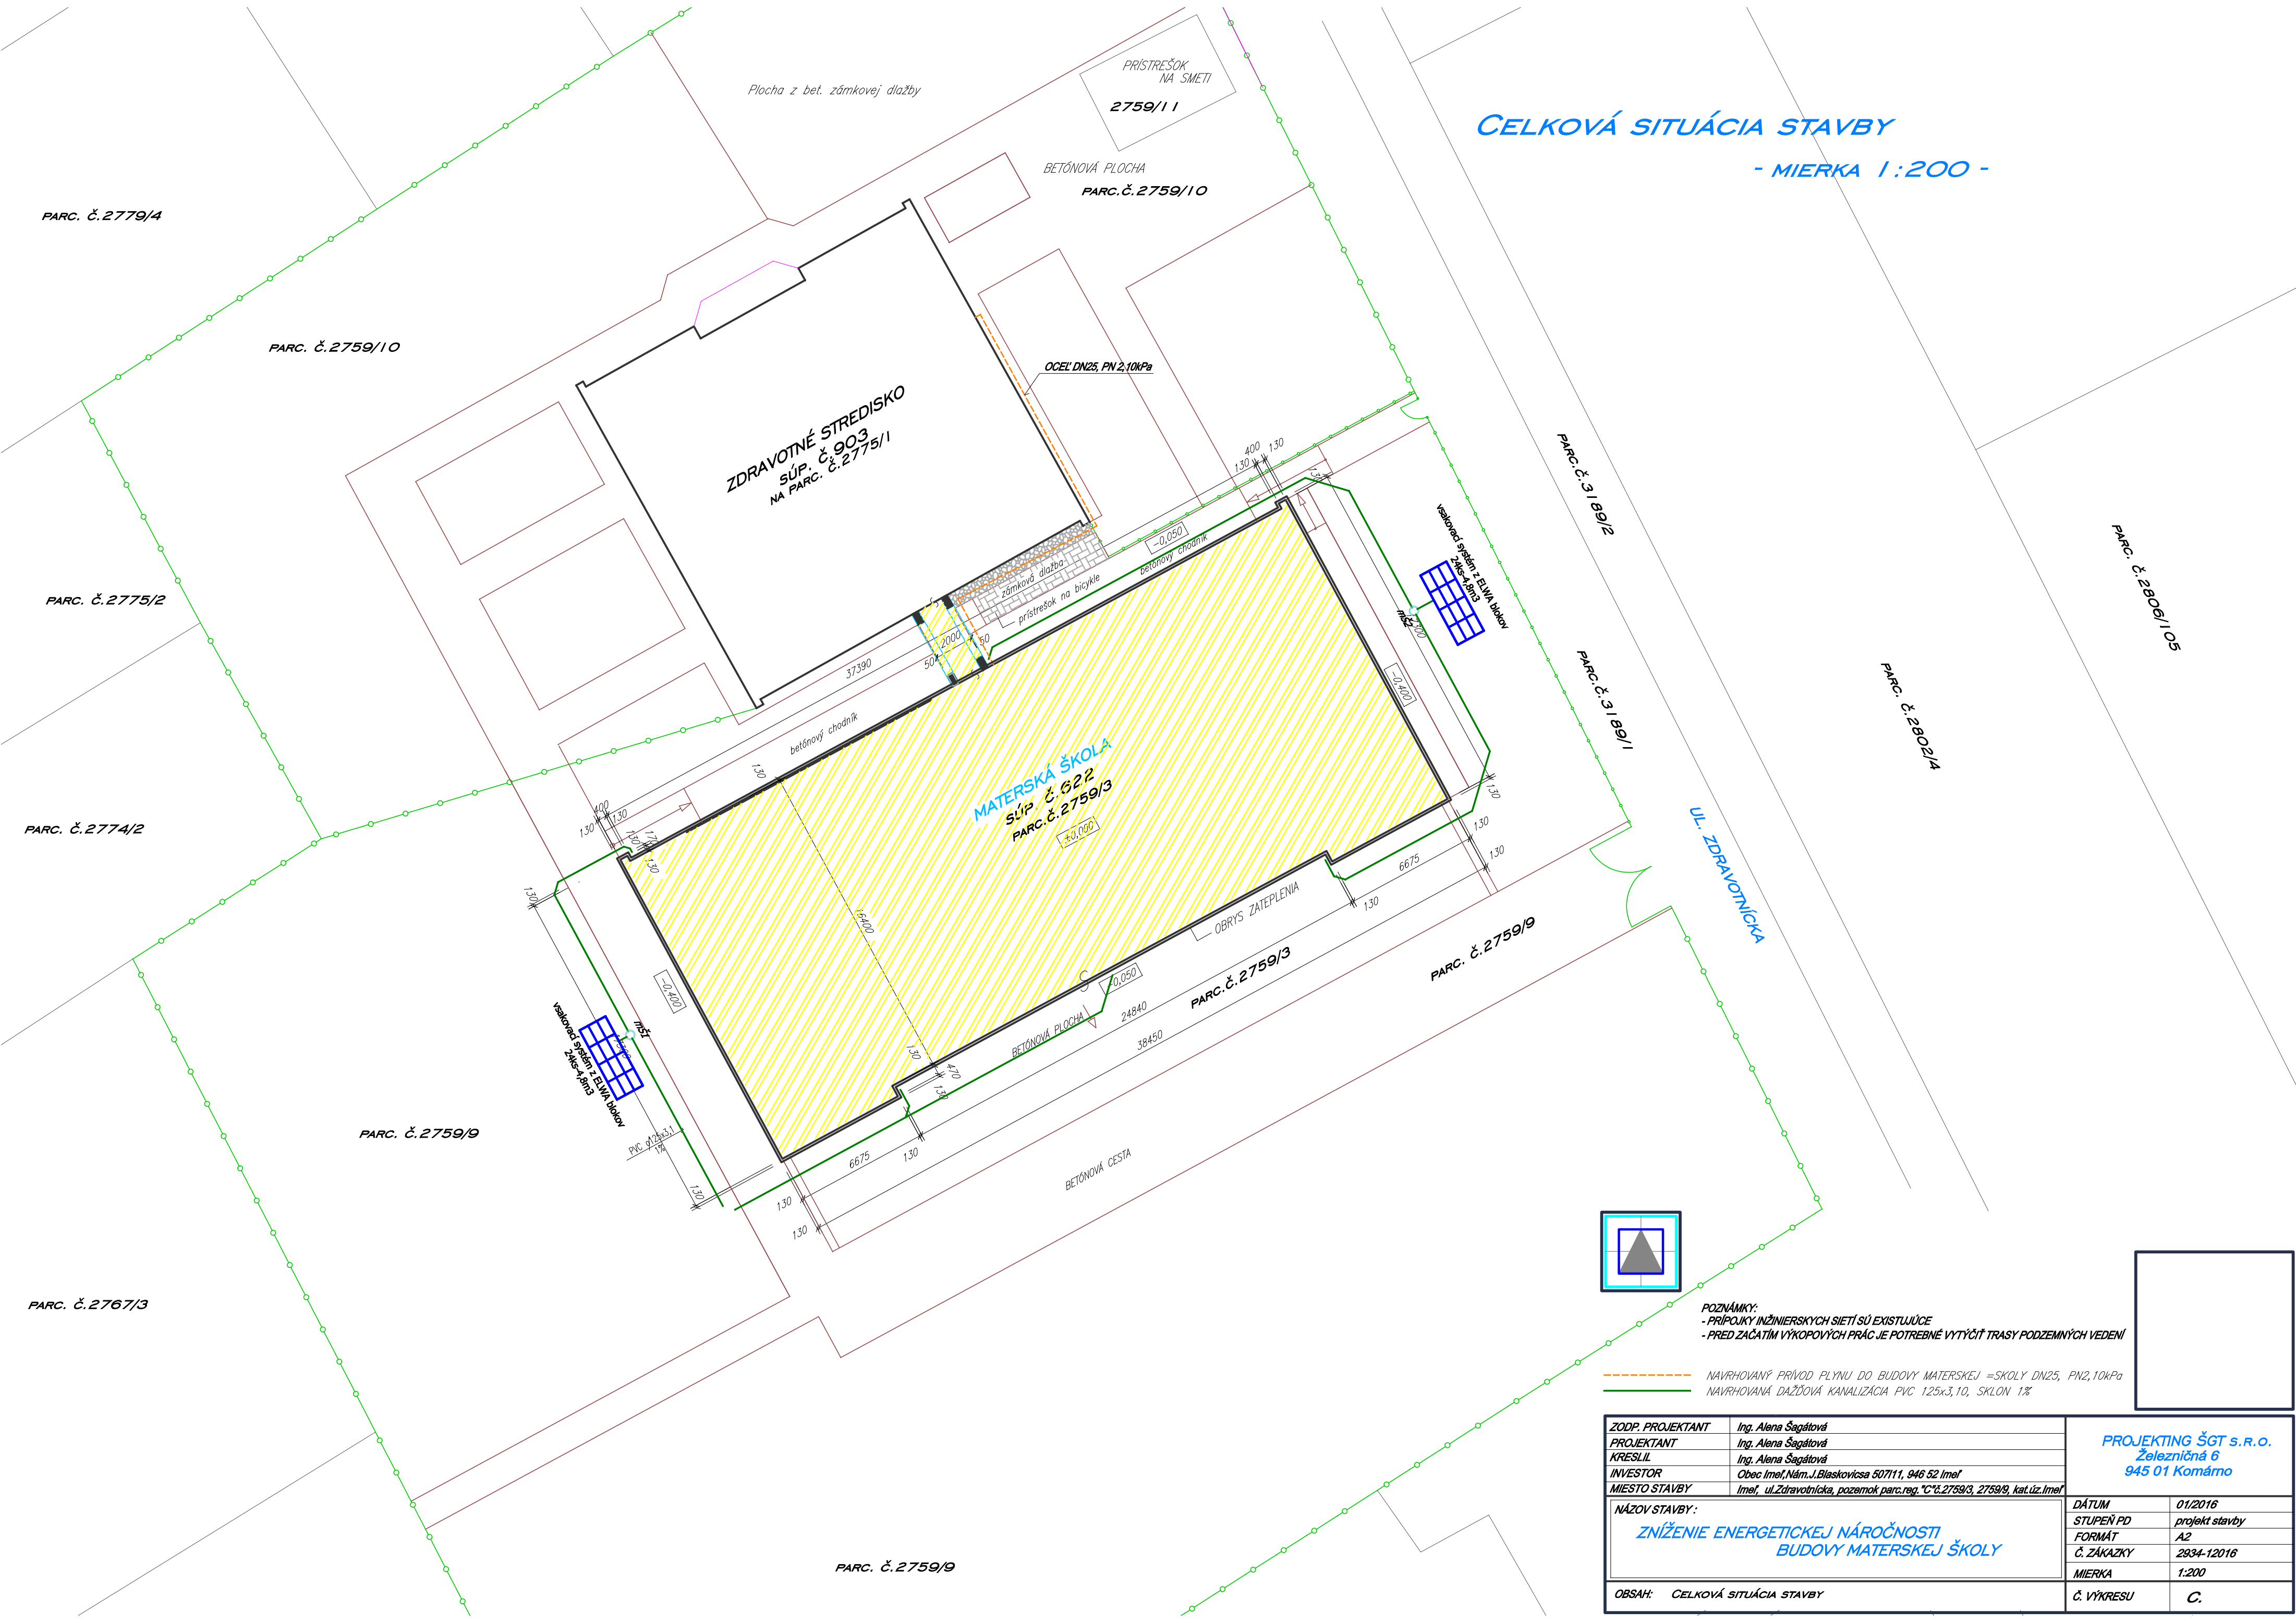

POZNÁMKY:
- PRÍPOJKY INŽINIERSKÝCH SIETÍ SÚ EXISTUJÚCE
- PRED ZAČATÍM VÝKOPOVÝCH PRÁČ JE POTREBNÉ VYTYČIŤ TRASY PODZEMNÝCH VEDENÍ

--- NAVRHOVANÝ PRÍVOD PLYNU DO BUDOVY MATERSKEJ ŠKOLY DN25, PN2, 10kPa
--- NAVRHOVANÁ DAŽĎOVÁ KANALIZÁCIA PVC 125x3,10, SKLON 1%

ZODP. PROJEKTANT	Ing. Alena Šagátová	PROJEKTING ŠGT s.r.o. Železničná 6 945 01 Komárno	
PROJEKTANT	Ing. Alena Šagátová		
KRESLIL	Ing. Alena Šagátová		
INVESTOR	Obec Imeľ, Nám. J. Blaskovicsa 507/11, 946 52 Imeľ		
MIESTO STAVBY	Imeľ, ul. Zdravotnícka, pozemok parc.reg. Č. 2759/3, 2759/9, kat.úz. Imeľ	DÁTUM	01/2016
NÁZOV STAVBY: ZNIŽENIE ENERGETICKEJ NÁROČNOSTI BUDOVY MATERSKEJ ŠKOLY		STUPEŇ PD	projekt stavby
		FORMÁT	A2
		Č. ZÁKAZKY	2934-12016
		MIERKA	1:200
		OBSAH: CELKOVÁ SITUÁCIA STAVBY	Č. VÝKRESU