


REZ A-A

OSTATNÉ PRÍSLUŠENSTVO		SKLAD PREVÁDZKOVÝCH HMŔ		ROZVODNÁ, DOZORŇA A KOMPRESOROVNÁ		STROJOVŇA A KOTOLŇA	
Polozka	Kus	Polozka	Kus	Polozka	Kus	Polozka	Kus
251	6	150	1	200	1	1	3
252	3	152	1	202	1	2	3
253	1	154	1	204	2	5	3
351	3	155	1	205	1	8	3
352	1	156	1	650	1	124	3
500	2	158	1	652	1	157	3
600	1	159	1	655	1	203	2
602	1	405	1	656	1	300	3
610	1	406	1	661	1	302	6
		407	2	664	1	303	6
		507	1	666	1	350	3
				667	3	351	3
				670	3	353	3
				678	1	355	3
				679	1	356	12
				680	3	359	9
				713	2	403	3
						457	3
						460	2
						470	3
						480	3
						653	3
						702	3

C D

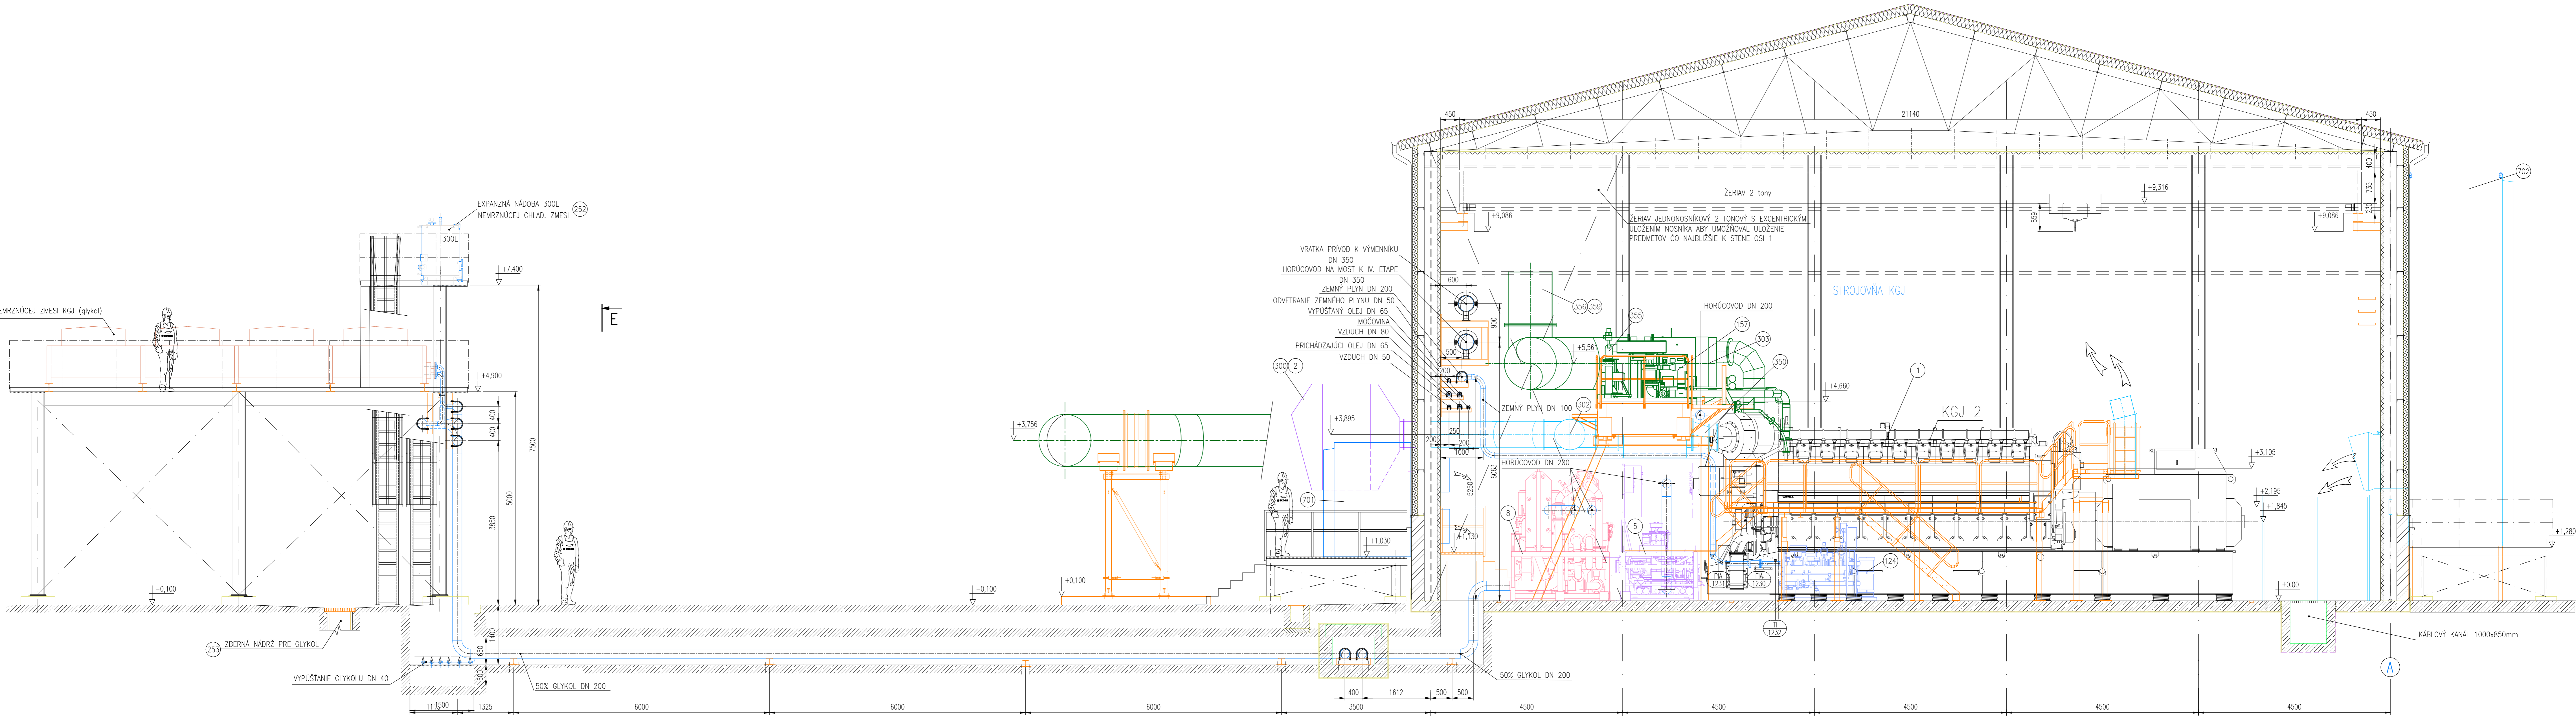

REVÍZIA	POPIS REVÍZIE	VYPRACOVANÉ	DATUM
VYPRACOVANÉ	ING. NADYOVÁ	ING. SKLADANÝ	
PROJEKTANT	ING. SKLADANÝ	TECHNICKÁ KONTROLA	ING. PAKES
INVESTOR	MARTINSKÁ TEPLÁRENSKÁ a.s.		
STAVBA	EKOLOGIZÁCIA SPOLOČNOSTI MARTINSKÁ TEPLÁRENSKÁ, a.s. – ZVÝŠENIE ENERGETICKEJ EFEKTÍVNOTI A UKONČENIE UHOĽNEJ PREVÁDZKY		
Č. STAVBY	CPV 71323000-8		
SO – PS	PS 01 -STROJOVŇA KOGENERACÝCH AGREGÁTOV		
OBŠAH	REZ A-A		

OKRES	MARTIN
OBEC	MARTIN
DATUM	01/2017
SKUPEN	DSP
POČET A4	12
KOTOVNÉ V	mm
VEŠKA	1:50
REVÍZIA	

16P030.01.EG-13