


A

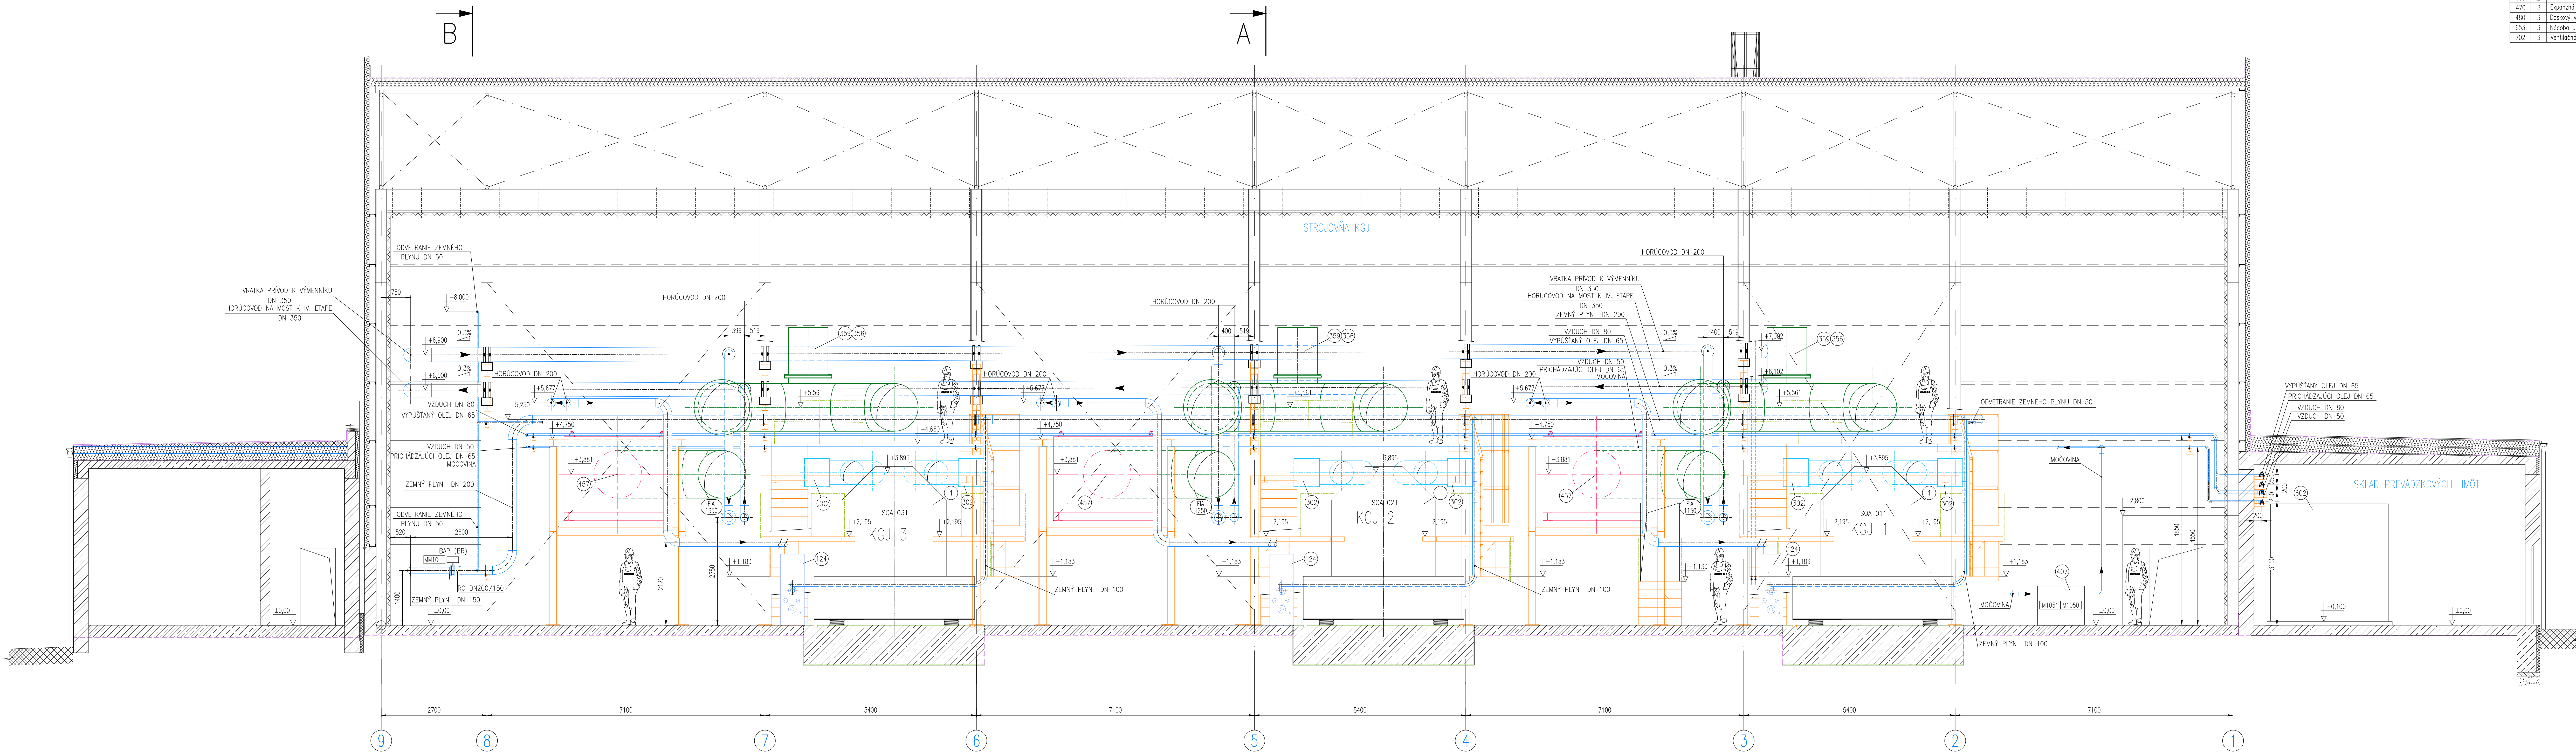

OSTATNE PRÍSLUŠENSTVO			SKLAD PRÍSLUŠENSTVÝCH HMŔ			ROZVODNÁ, DOZOŤOVÁ A KOMPRESOROVÁ			STROJOVNÁ A KOTLOVÁ		
Polozka	Kus	Názov	Polozka	Kus	Názov	Polozka	Kus	Názov	Polozka	Kus	Názov
251	6	Oliadit nemrznucej zmesi Kôj (glykol)	150	1	Stlačeč čerpadlo mazacieho oleja	200	1	Kompresor prístroj, a prac. vzduchu	1	3	Kog. jednaka – plynový motor s generátorom
252	3	Expanzná nádobka nemrznucej; chlad. zmesi	151	1	Nádrž čističa mazacieho oleja	202	1	Kompresor stlačeč vzduchu	2	3	Oriešak plynového kotla
253	1	Yehodná nádrž pro glykol	154	1	Upravene čerpadlo čistého oleja	204	2	Vzdušník chladiaceho vzduchu	5	3	Muži prístroj Kôj
351	3	Trnitú hliadu vystupných spalín	155	1	Servisná nádrž mazacieho oleja	205	1	Vzdušník prístrojového vzduchu	8	3	Konepnebný motor
352	1	Yehodná zrazovacia jama (kanalizácia)	156	1	Čerpadlo servisnej nádrže	250	1	Stlačeč pam. pomocných zariadení	124	3	Plynový regulátor rodu
500	2	Zberná jama zoberajúcej vody	158	1	Mobilné olejové čerpadlo	652	1	Rozvádzač NN	157	3	Ošúšovač olejových p.
600	1	Nádrž vody vnútorného HV okruhu	159	1	Technická nádrž oleja	655	1	Systém jednosmerného rozvodu	200	2	Vzdušník chladiaceho vzduchu
602	1	Nádrž nemrznucej, chladiacej zmesi	405	1	Nádrž motoviny	656	1	Rozvádzač LV	300	3	Filter vstupného vzduchu
610	1	Nádrž zmiešanej vody z oplotu spal. trasy	406	1	Stlačeč čerpadlo motoviny	661	1	Rozvádzač UPS	302	6	Trispečný ventil vstupného vzduchu
			407	2	Doporne čerpadlo motoviny	664	1	Rozvádzač LV	303	6	Trispeč. hliadu spalín
			507	1	Čerpadlá dopravy kôj	666	1	Spoločný rozdeľ. panel	350	3	Mediá spalín
						667	3	Riadiace panely Kôj	351	3	Trnitú hliadu výstup. spalín
						670	3	Meňič frekvencie pre chladit.	353	3	Trispečný klopač pred spalínovým kottom
						678	1	Panel signalizácie detektorov plynu	355	3	Ventilácia súprava spalínovej trasy
						679	1	IF zariadenie kancelárie (nedovda Wortisa)	356	12	Expanzná membrána s lapačom plameňa
						680	3	Meňič frekvencie	359	2	Zhad. plameňa
						713	2	Ventiláčna jednaka	403	3	Detektizačný reaktor
									457	3	Spoločný kott
									460	2	Obojoch čerpadlo vnútorného HV okruhu
									470	3	Expanzná jednaka
									480	3	Dostový výmenník tepla PN25/PN40; 10 MW
									653	3	Nedobá uvoľňovacia stl. liaku
									702	3	Ventiláčna jednaka – VZT

REVÍZIA	POPIS REVÍZIE			VPRAVNAVAL	DATUM	
VPRAVNAVAL	INC. NAOBYVA		PROJ. SO, PS	INC. SKLADAY		
PROJEKTANT	INC. SKLADAY		TECHNOKONTROLA	INC. PAKES		
INVESTOR	MARTINSKÁ TEPLÁRENSKÁ, o.s.					
STAVBA	EKOLOGICKÁ SPOLOČNOSŤ MARTINSKÁ TEPLÁRENSKÁ, o.s. – ZVÝŠENIE ENERGETICKEJ EFEKTÍVNOSTI A UCRINENIE UHOĽNEJ PREVÁDZKY					
Č. STAVBY	CPY 7123000-8					OBEREC MARTIN ZÁVEZ DATUM 01.07.2014 STAVBA ODP PRÍLOHA 14 MŇOVNÁ V mm MERKA 1:50
SO – PS	PS 01 - STROJOVNÁ KOGENERAČNÝCH AGREGÁTOV					REVÍZIA
DESIGN	REZ D-D					16P030.01.EG-16