




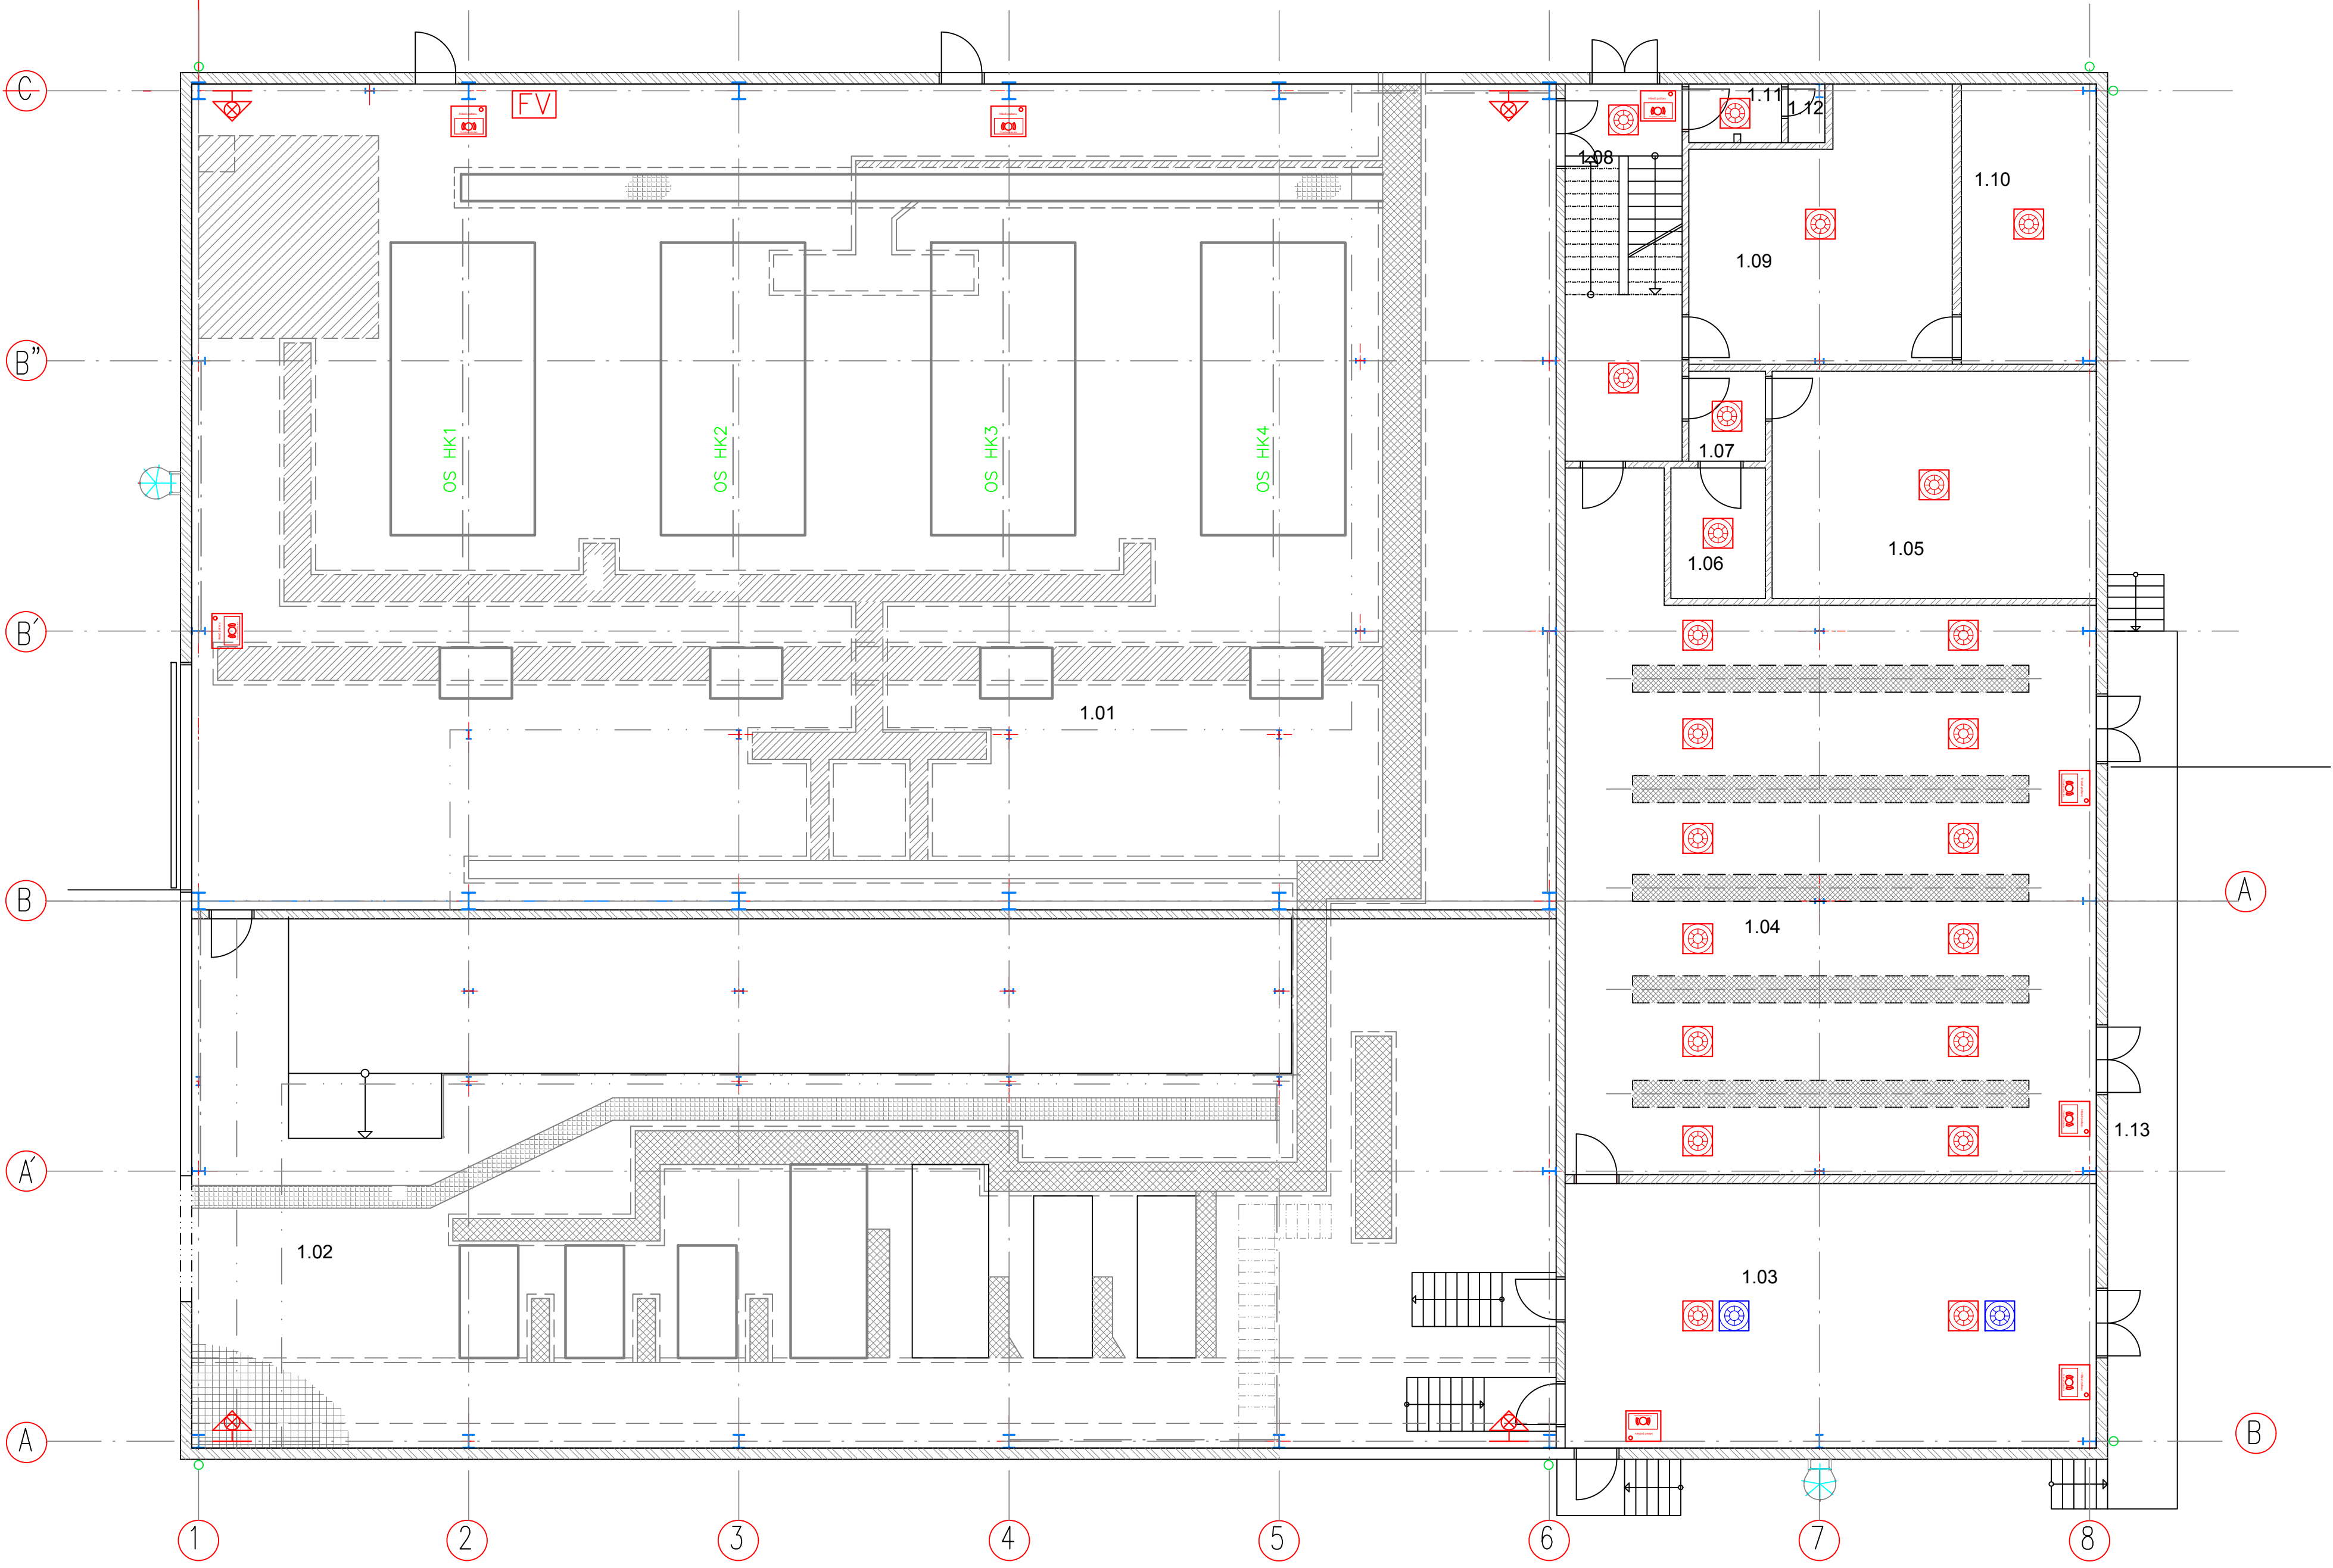


PôDORYS ±0,000:  
M-1:100



LEGENDA MIESTNOSTÍ:

OZN.	NÁZOV MIESTNOSTI	PLOCHA (m²)
101	KOTOLŇA	605,00
102	STROJOVNÁ ČERPADIEL	385,00
103	ROZVODŇA 6kV	69,20
104	ROZVODŇA NN	149,20
105	AKUBATÉRIE	36,40
106	SKLAD KYSELÍN	6,10
107	PREDSEIŇ	3,20
108	CHODBA	22,50
109	VÝMENNÍKOVÁ STANICA	14,10
110	MIESTN. VZT	36,50
111	PREDSEIŇ	2,50
112	WC MUŽOV	1,80
113	RAMPA	32,00

LEGENDA EPS:

-  Inteligentný hlásič opticko-dymový
-  Tlačidlový hlásič EPS (v.1,40m od podlahy)
-  Inteligentný hlásič opticko-dymový (v káblovom priestore rozvodne –1,600)
-  Prepäťová ochrana
-  Sírěno s majákom

±0,000 ± 398,80 m.m.m				ECONS ENERGY	
REVIZIA	POPIS REVIZIE	PRM. SO, PS	VYPRACOVAL	DÁTUM	OKRES
VYPRACOVAL	Ing. P. Cehlár	Ing. G. Luby	Ing. G. Luby		MARTIN
PROJEKTANT	Ing. P. Cehlár	TECH.KONTROLA	Ing. G. Luby		OBEC
INVESTOR	MARTINSKÁ TEPLÁRENSKÁ a.s.				MARTIN
STAVBA	EKOLOGIZÁCIA SPOLOČNOSTI MARTINSKÁ TEPLÁRENSKÁ, a.s. – ZVÝŠENIE ENERGETICKEJ EFEKTIVNOSTI A UKONČENIE UHOJNEJ PREVÁDZKY				DÁTUM
Č. STAVBY:	CPV 71323000-8				STUPEŇ
SO – PS	SO 016 - Elektrická požiarňa signalizácia (EPS)				DSP
					POČET A4
					8
					KÓTOVANÉ V
					mm
					MIERKA
					1:100
					REVIZIA
OBSAH	Dispozícia zariadení EPS +0,000 - SO 002, SO 003			ARCH.ČÍSLO	
				16P030.016.EPS.3	