


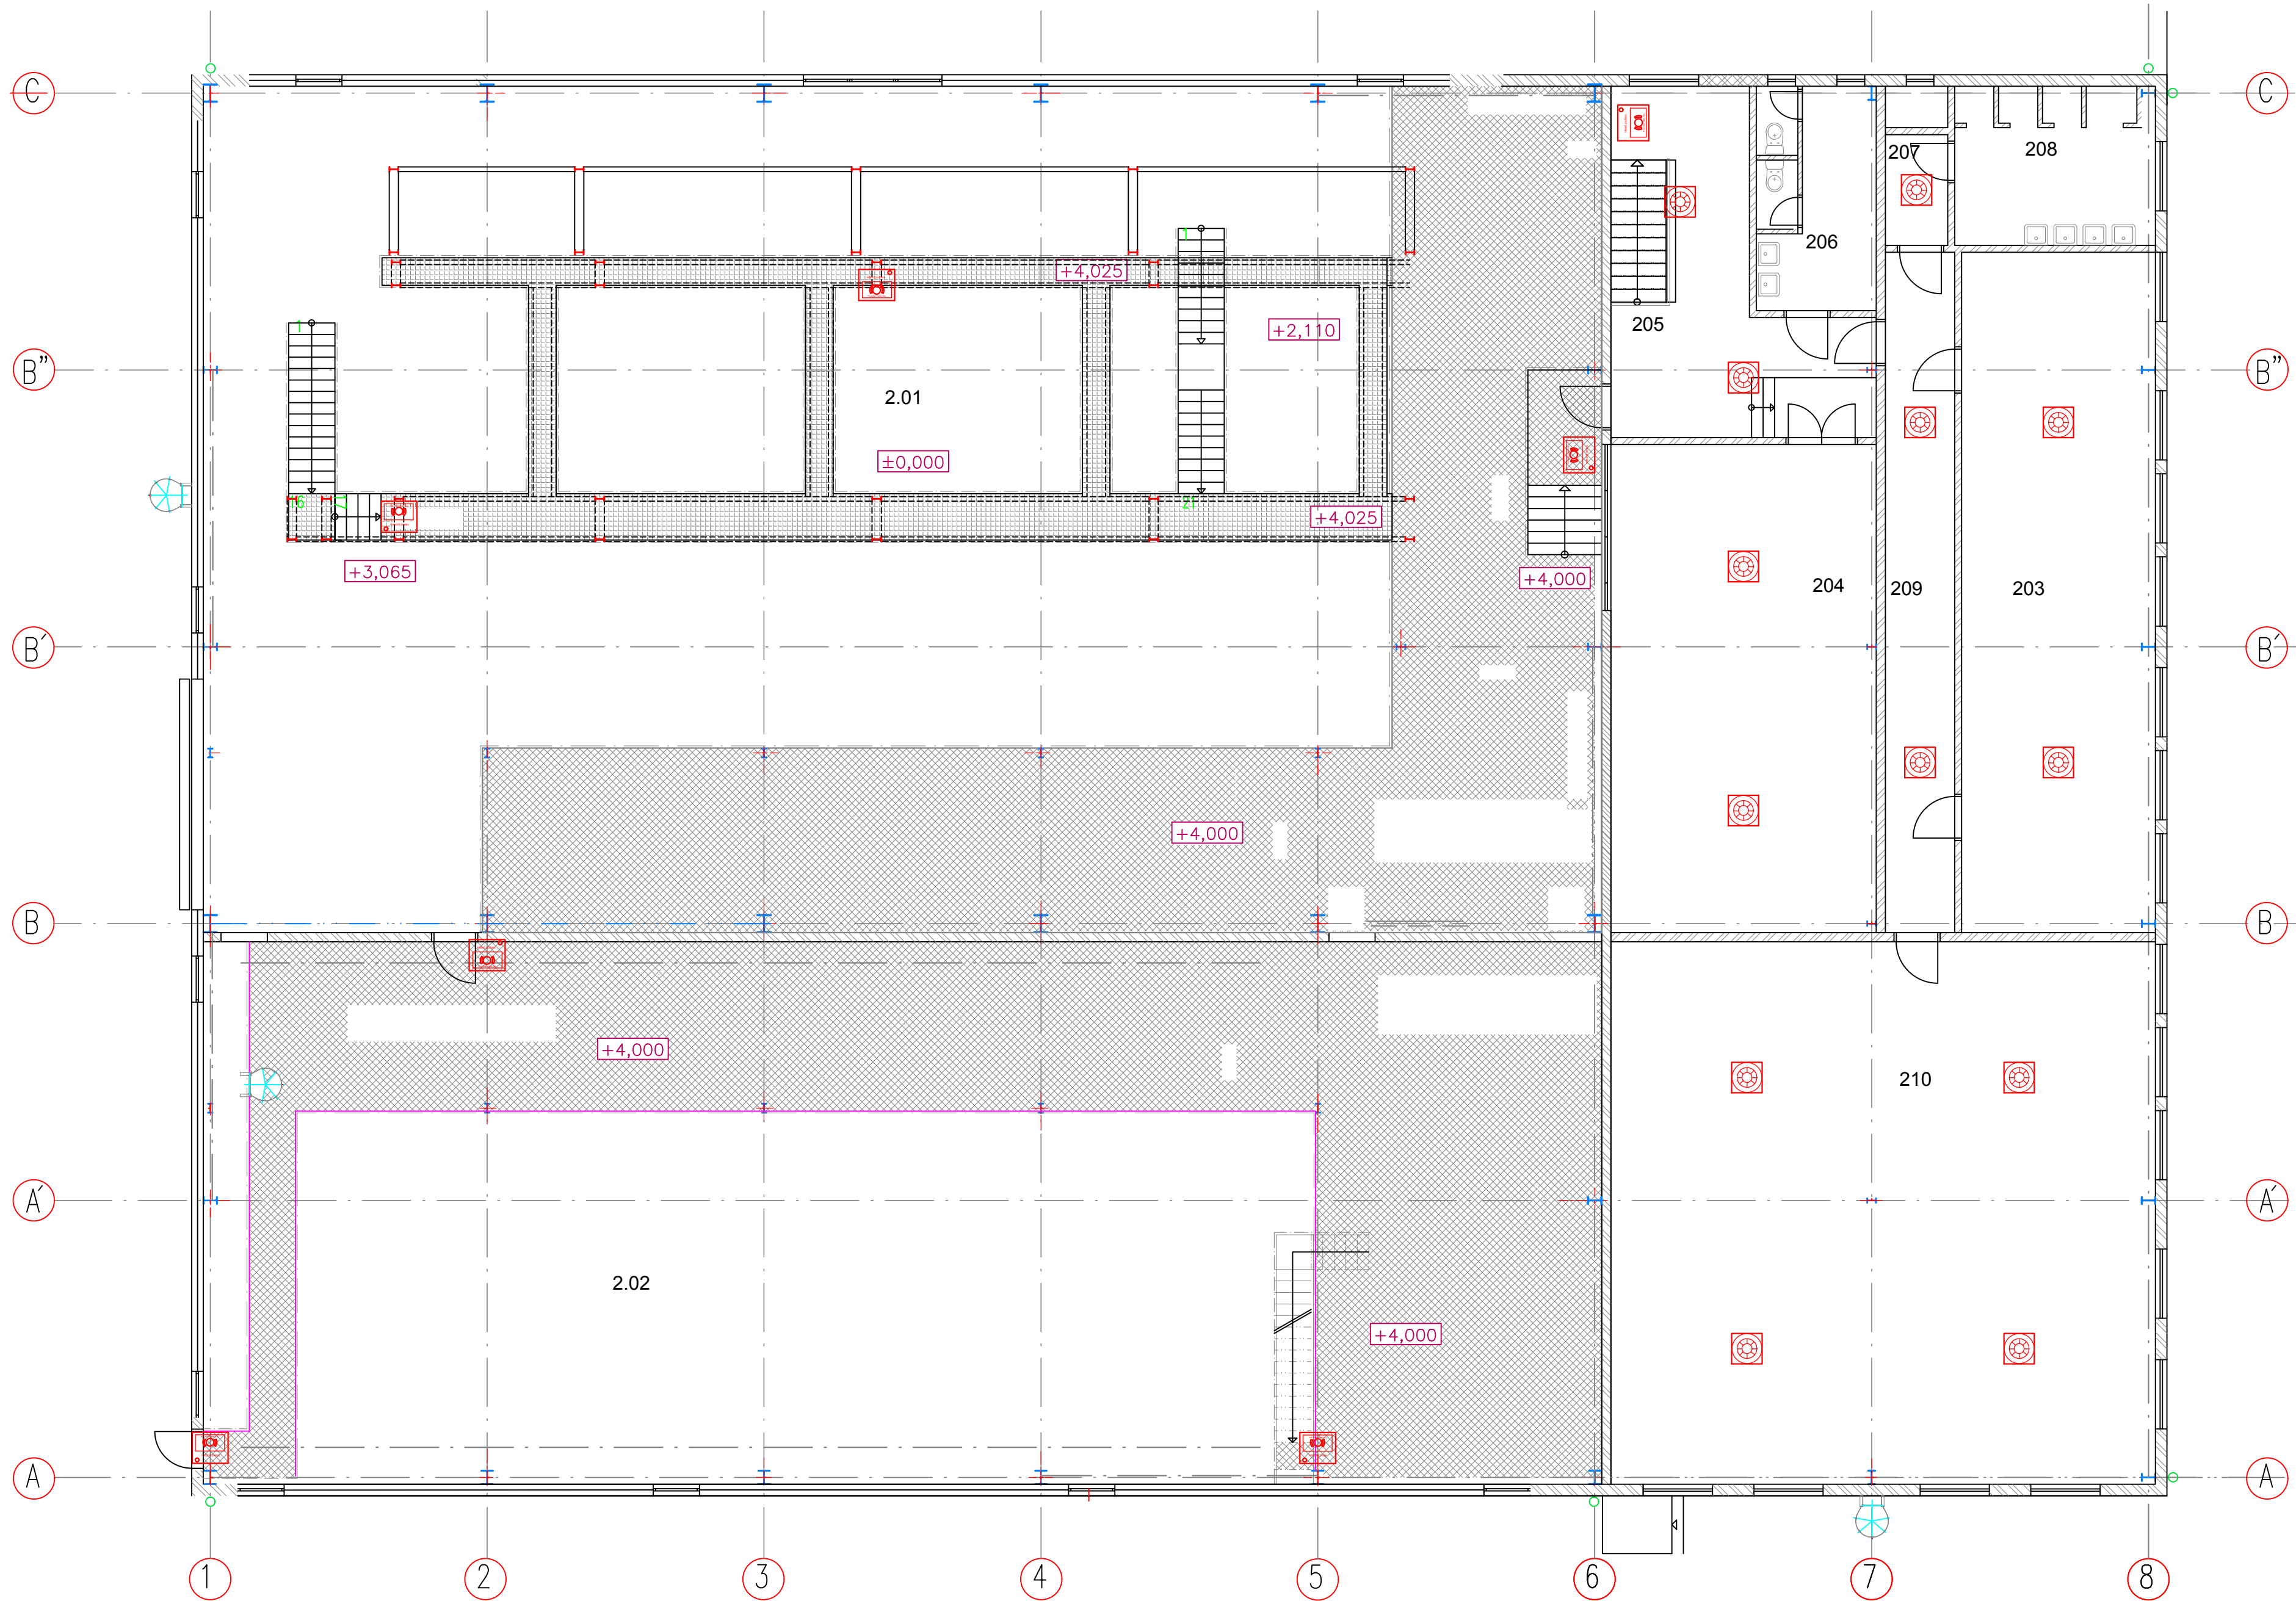

P6DORYS +4,000:
M-1:100




LEGENDA MIESTNOSTÍ:

OZN.	NÁZOV MIESTNOSTI	PLOCHA (m²)
201	KOTOLŇA	605,00
202	STROJOVNĚA ČERPADIEL	385,00
203	ŠATŇA MUŢOV(NEČISTĀ)	61,40
204	VELĬN	58,50
205	CHODBA	21,90
206	WC MUŢI	13,40
207	CHODBA	3,00
208	UMYVĀREŇ	15,10
209	CHODBA	21,80
210	ŠATŇA MUŢI (ČISTĀ)	140,00

LEGENDA EPS:

-  Inteligentný hlásič opticko–dymový
-  Tlačidlový hlásič EPS (v.1,40m od podlahy)

+0,000 = 398,60 m n.m.					
REVÍZIA	POPIS REVÍZIE	VYPRACOVAL		DÁTUM	
VYPRACOVAL	Ing. P. Cehľár	PROJ. SO, PS	Ing. G. Luby	OKRES MARTIN	
PROJEKTANT	Ing. P. Cehľár	TECH.KONTROLA	Ing. G. Luby	OBEC MARTIN	
INVESTOR	MARTINSKĀ TEPLĀRENSKĀ a.s.				DÁTUM 01/2017
STAVBA	EKOLOGIZĀCIA SPOLOČNOSTI MARTINSKĀ TEPLĀRENSKĀ, a.s. –ZVÝŠENIE ENERGETICKEJ EFEKTĬVNOSTI A UKONČENIE UHOŢNEJ PREVĀDZKY				STUPEŇ DSP
Č. STAVBY:	CPV 71323000–8				POČET A4 8
SO – PS	SO 016 - Elektrická požiarňa signalizácia (EPS)				KÓTOVANE v mm
				MERKA 1:100	
				REVÍZIA	
OBSAH Dispozícia zariadení EPS +4,000 - SO 002, SO 003				ARCH.ČÍSLO 16P030.016.EPS.4	