

KRAJ : PREŠOVSKÝ

ROZJAZDENÝ POZEMOK KOMUNIKÁCIE, NESPEVNENÉ PLOCHY
OBEC LUBICA


MIESTNA KOMUNIKÁCIA funkč. tr. C3, MO 6,5 /30 modif.

ŠPORTOVÁ ULICA - TRASA 1

M 1 : 1000 / 100

T tratívod z flexibil. rúčky DN100, dl. 75 m, zaústený do uv1 – uv6

UV1 uličný vpust dvojdielny – zaústenie do šácht, resp. rúr DK.....6 ks

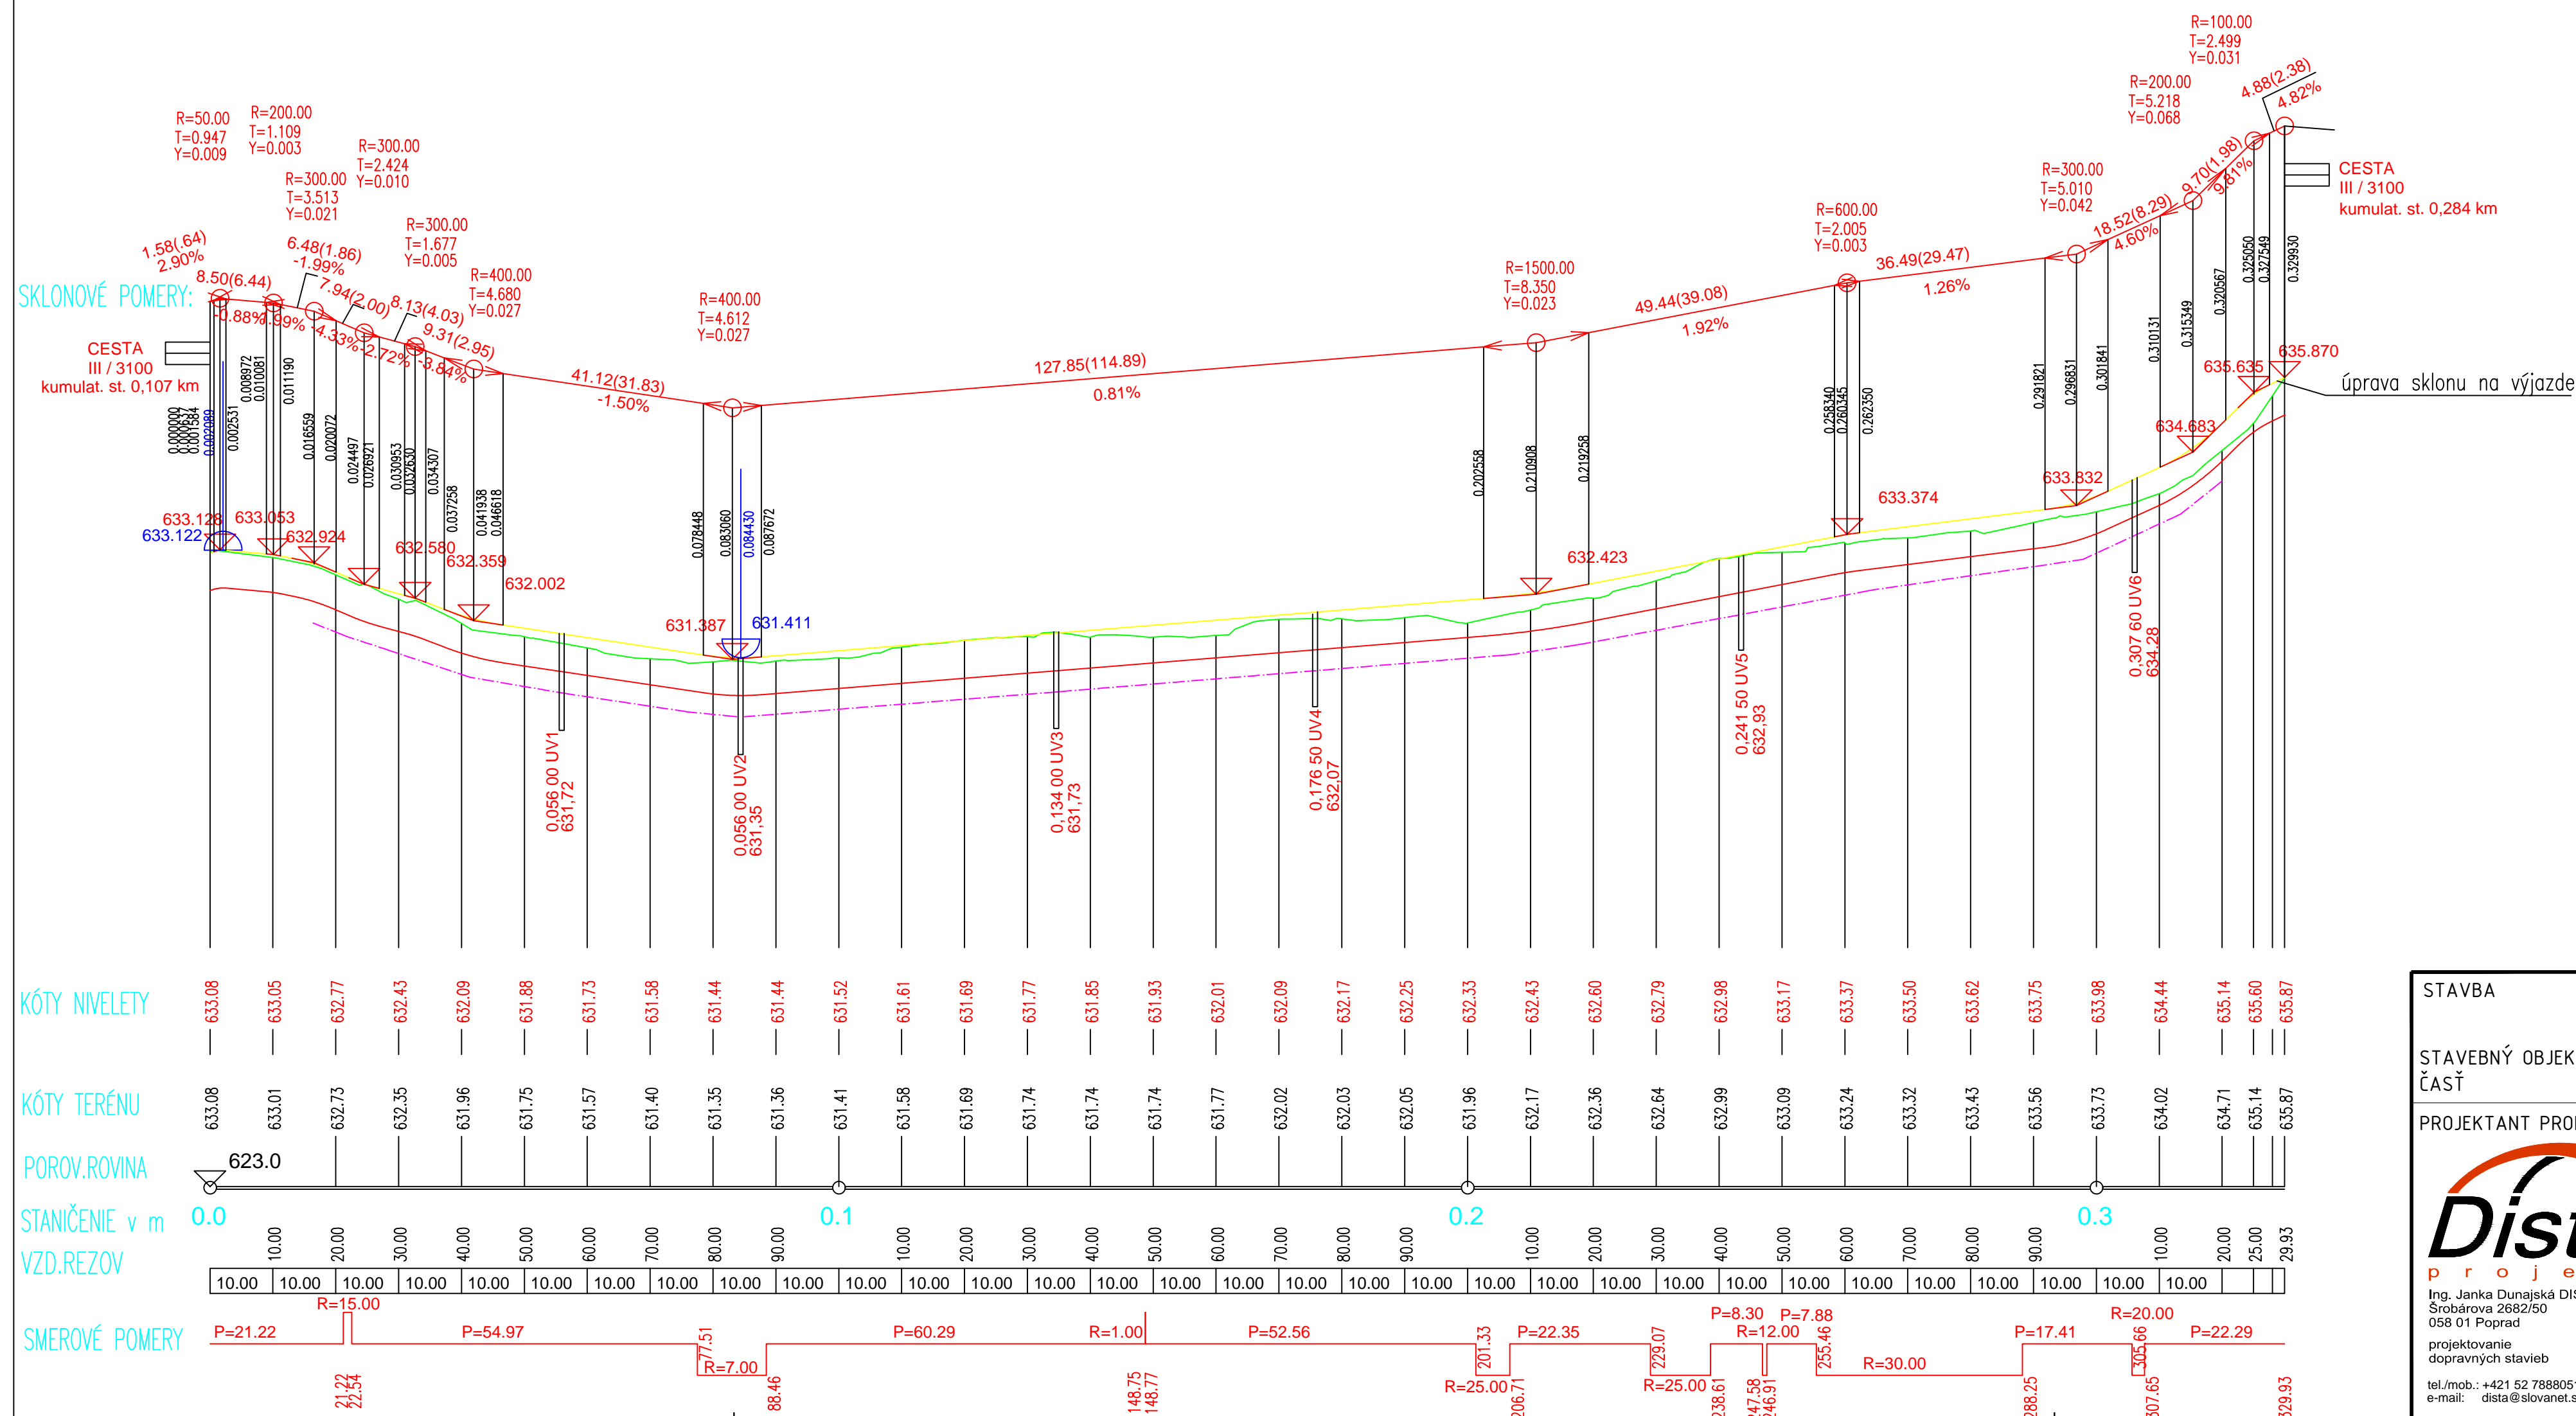

STAVBA	REKONŠTRUKCIA MIESTNYCH KOMUNIKÁCIÍ V OBCI ĽUBICA	
STAVEBNÝ OBJEKT ČAŠŤ	SO 02 MIESTNA KOMUNIKÁCIA UL. ŠPORTOVÁ SO 02.1 KOMUNIKÁCIE SO 02.2 CHODNÍKY	
PROJEKTANT PROFESIE	INVESTOR	OBEĽ ĽUBICA
 Ing. Janka Dunajská DISTA projekt Šrobárova 2682/50 058 01 Poprad projektovanie dopravných stavieb tel./mob.: +421 52 7888051, 907 926585 e-mail: dista@slivane.sk	STUPEŇ DOKUMENTÁCIE	DSP, DRS
	VYPRACOVAL	ING. Janka DUNAJSKÁ
	ZODPOVEDNÝ PROJEKTANT	ING. Janka DUNAJSKÁ
	MIERKA: 1:1000/100	DÁTUM: 04/2016
	OBSAH VÝKRESU:	
POZDĽŽNÝ PROFIL TRASA 1		02-103.1