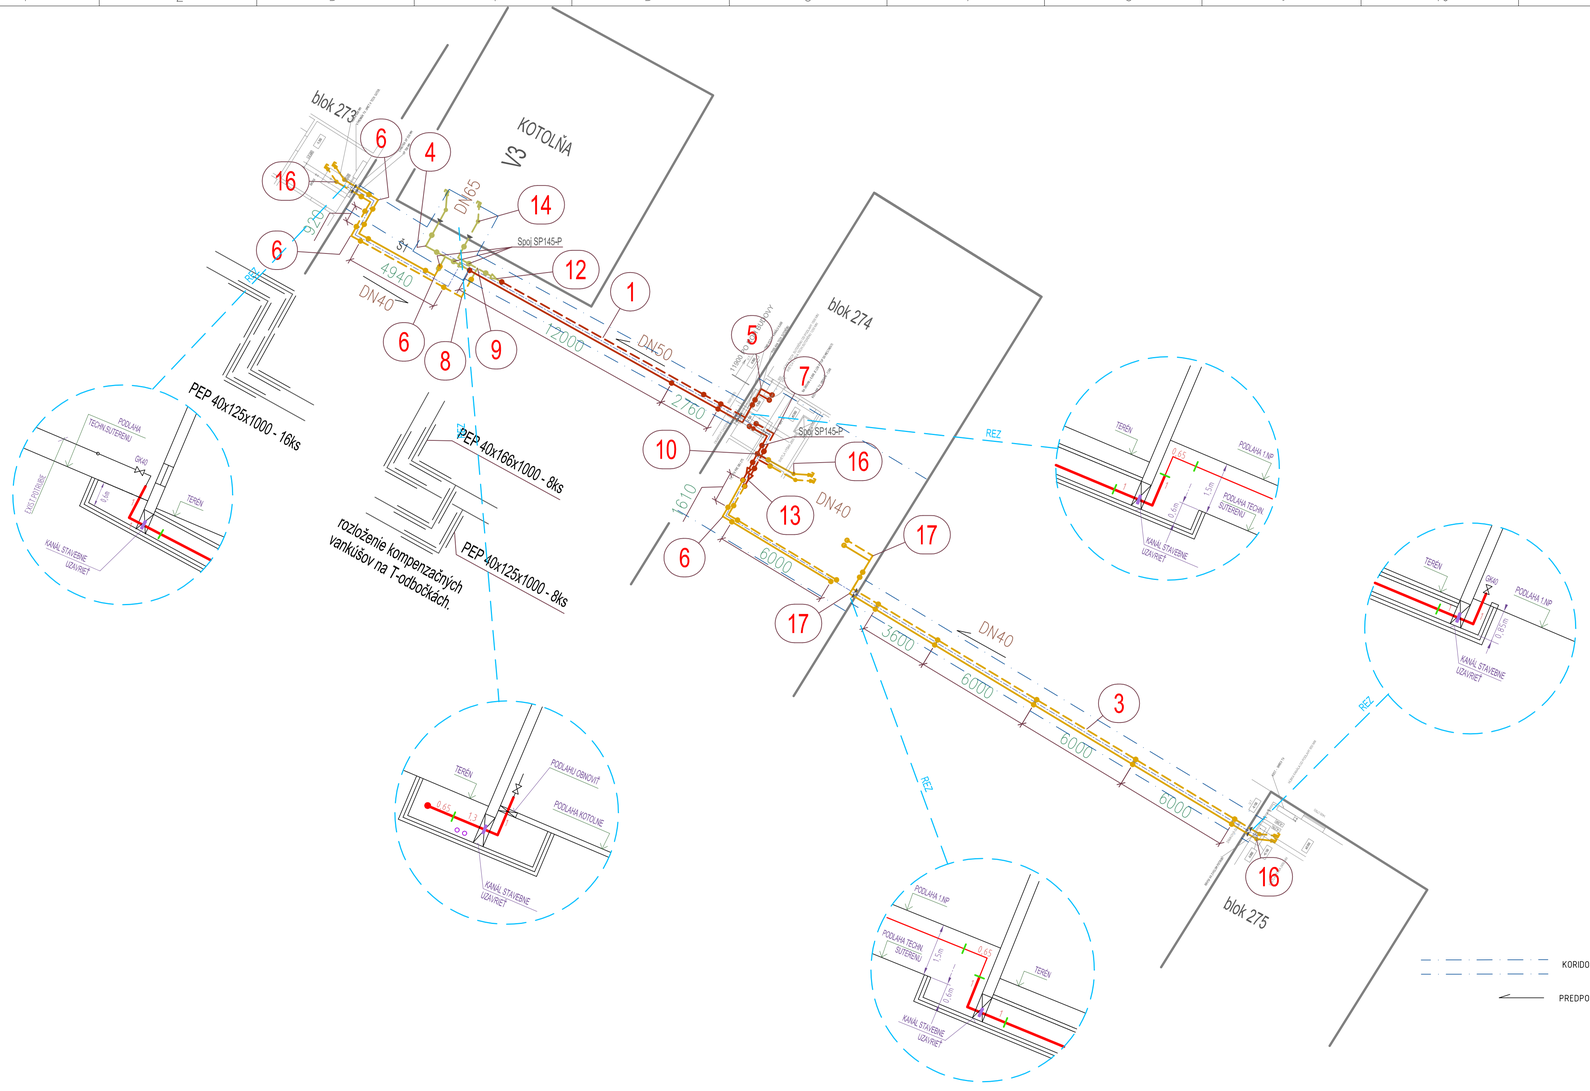
blok 273
KOTOLŇA V3
blok 274
blok 275
PEP 40x125x1000 - 16ks
PEP 40x166x1000 - 8ks
PEP 40x125x1000 - 8ks
rozloženie kompenzačných vankúšov na T-odbočkách.
DN65
DN50
DN40
Spoj SP145-P
4940
1200
2760
1610
6000
3600
REZ
PODLAHA TECHN. SUTERÉNU
PODLAHA 1.NP
PODLAHA ZÁMOČNÍCKE
PODLAHA KOTOLNE
TERÉN
KANÁL STAVEBNE UZAVRIET
OKO
1.45
1.5m
0.45
1.1
1.6m
1.5m
1.5m
1.5